

SEÐ AÐ FRAMAN

190


60

r=75 CM

SKAL VERÐ Í SÖMU HÆÐ OG VÆÐRI BRÚN Á SVOLUM

LÁKRÉTT K10% 20
LÓÐRÉTT K.8% 30

U-LYKKJUR K10% 20
LANGJARN K10% 20.
MIÖG ER ÁRÍÐANÐI AÐ
LANGJARN SÉLI HEILUM
HORNI.

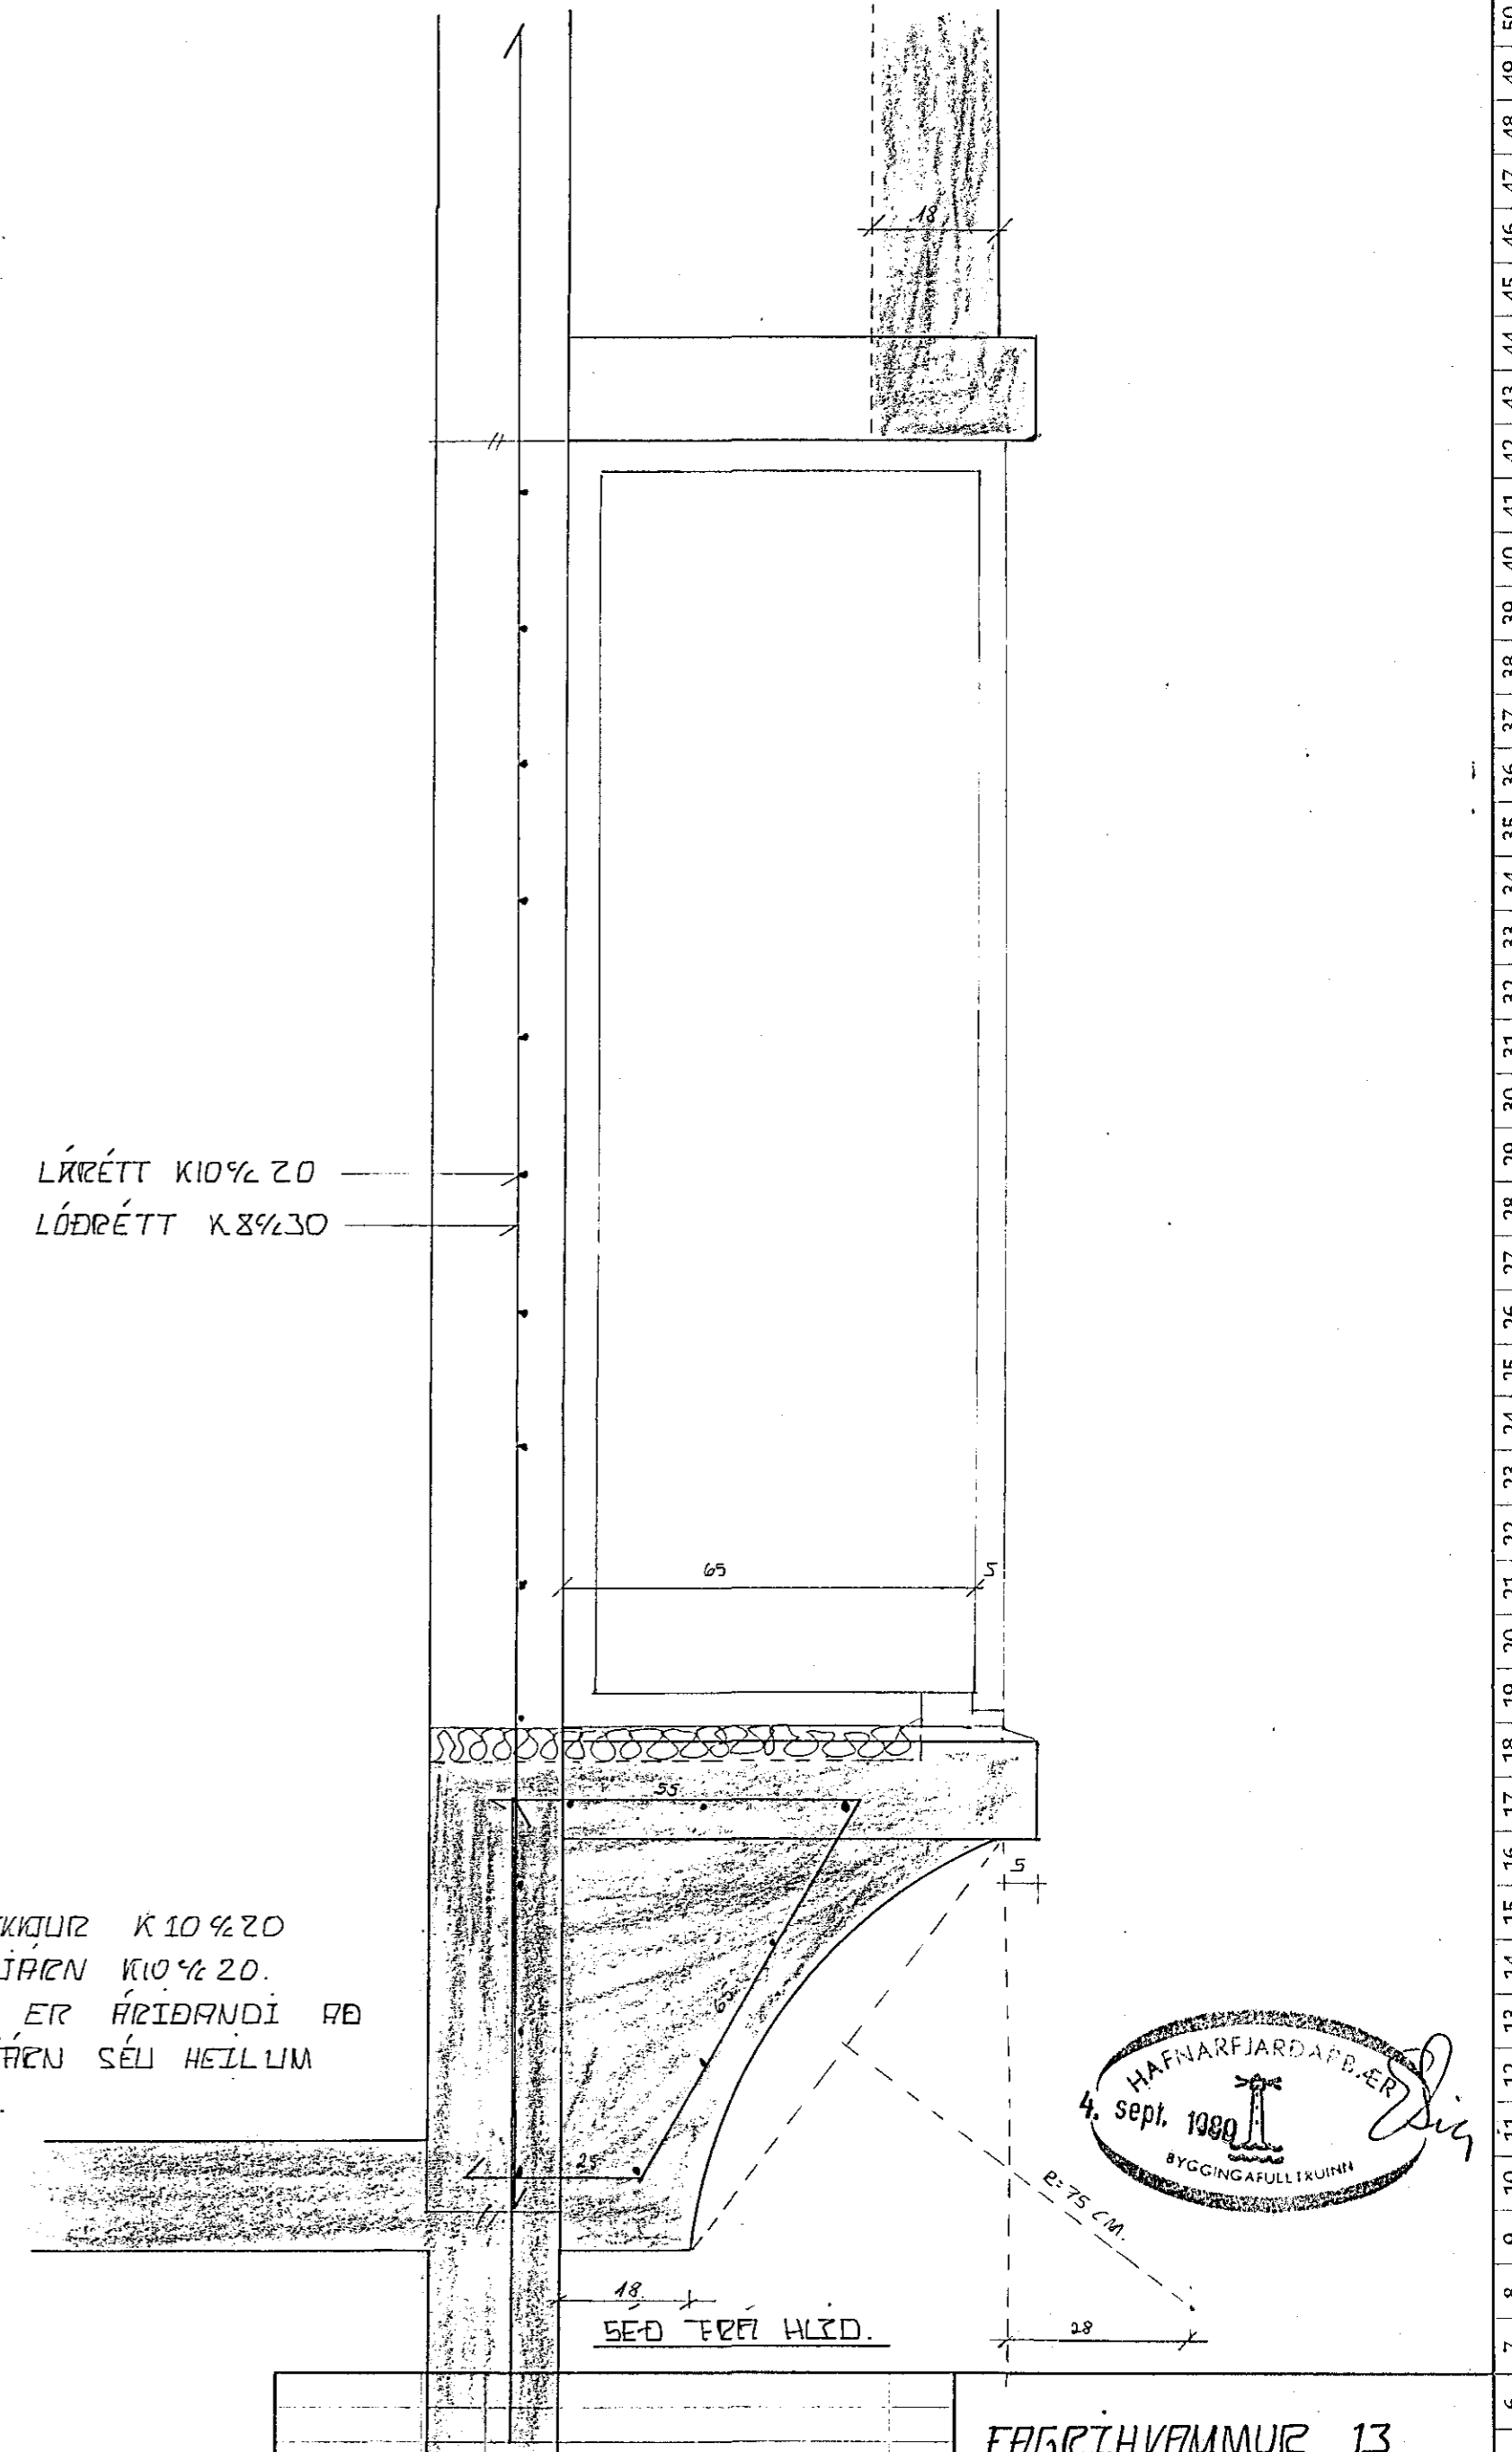

FAGRIHVAMMUR 13			
HAFNARFJÁRÐI.			
DAGS.	BR.	BREYTING VARDAR:	SIGN
BOGABLUGGI 3. Á 1 HÆÐ.		TEIKN:	REIKN:
		YFIRF:	DAGS:
		SAMP: <i>vein Sævarsson</i>	DAGS: <i>2/8/80</i>
		SÆVAR SÆIÐSSON	BYGGINGAÞEKKINGARFRÖÐSÉÐ
		M.T.E.I. 5.77810	BLAÐ 3.1

50
49
