
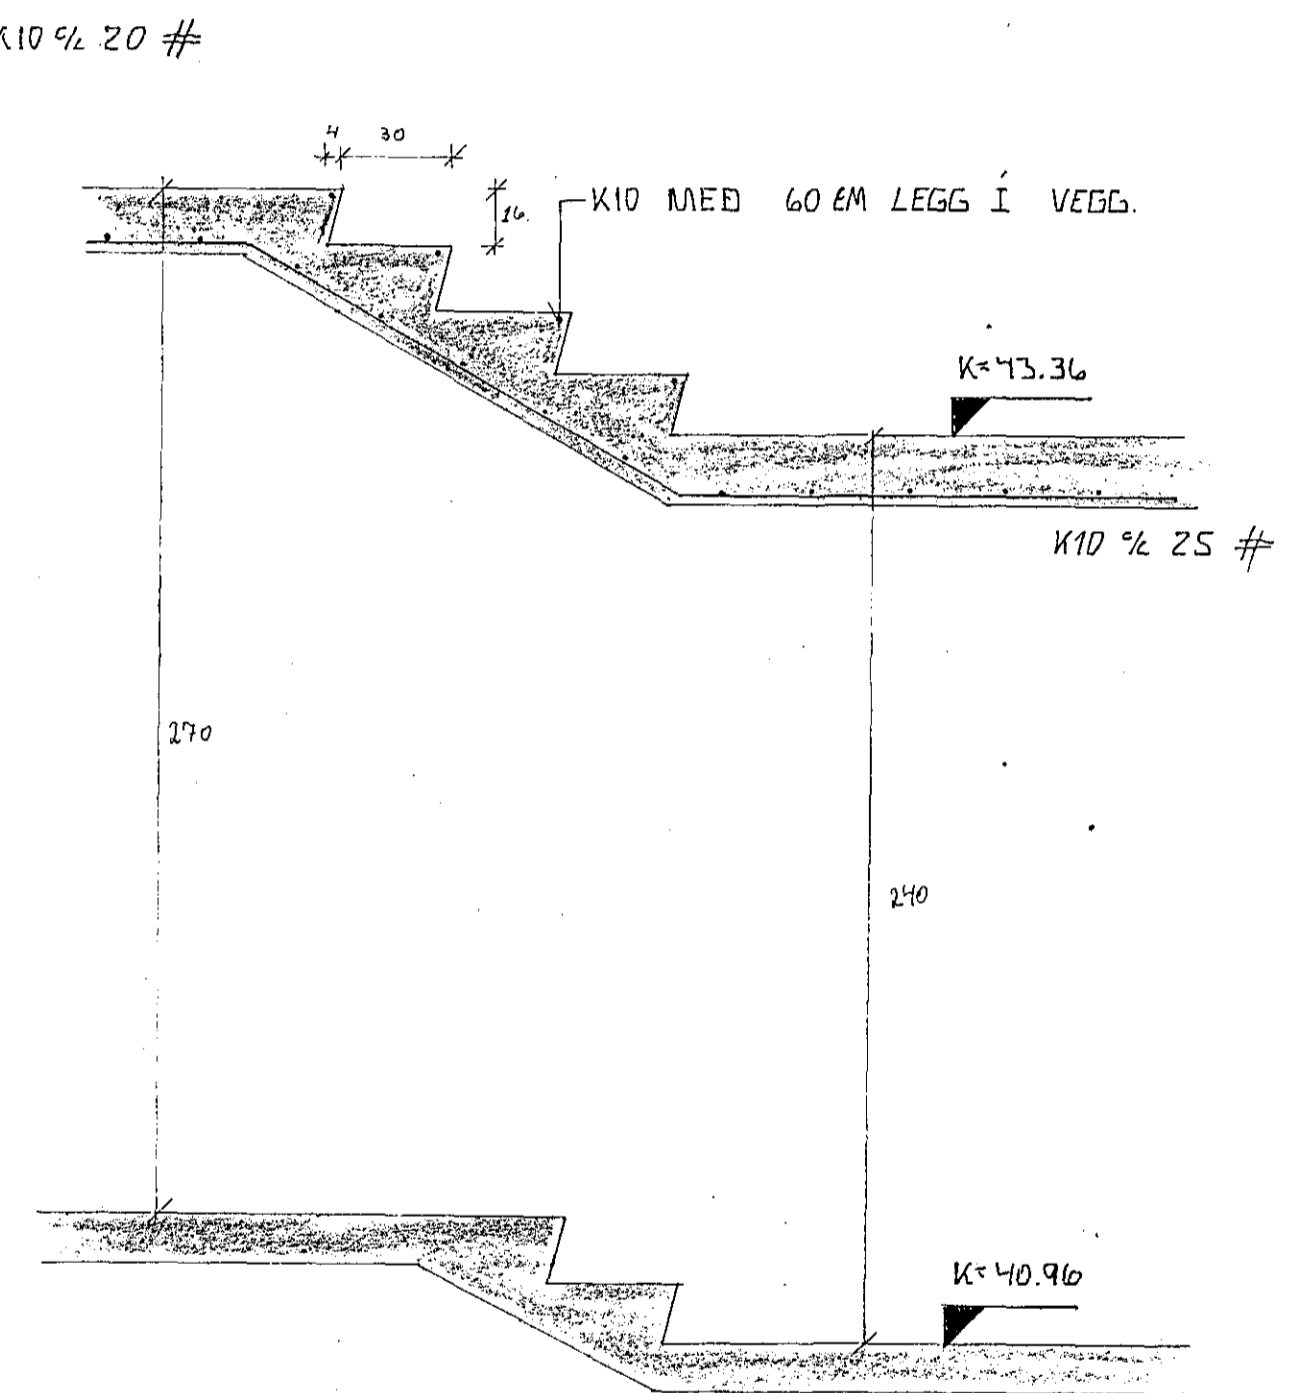


SNÍÐ H-H M. 1:20

SNÍÐ J-J M. 1:20

SNÍÐ H'-H' M. 1:20

SNÍÐ Í STIGA R 1 HÆÐ

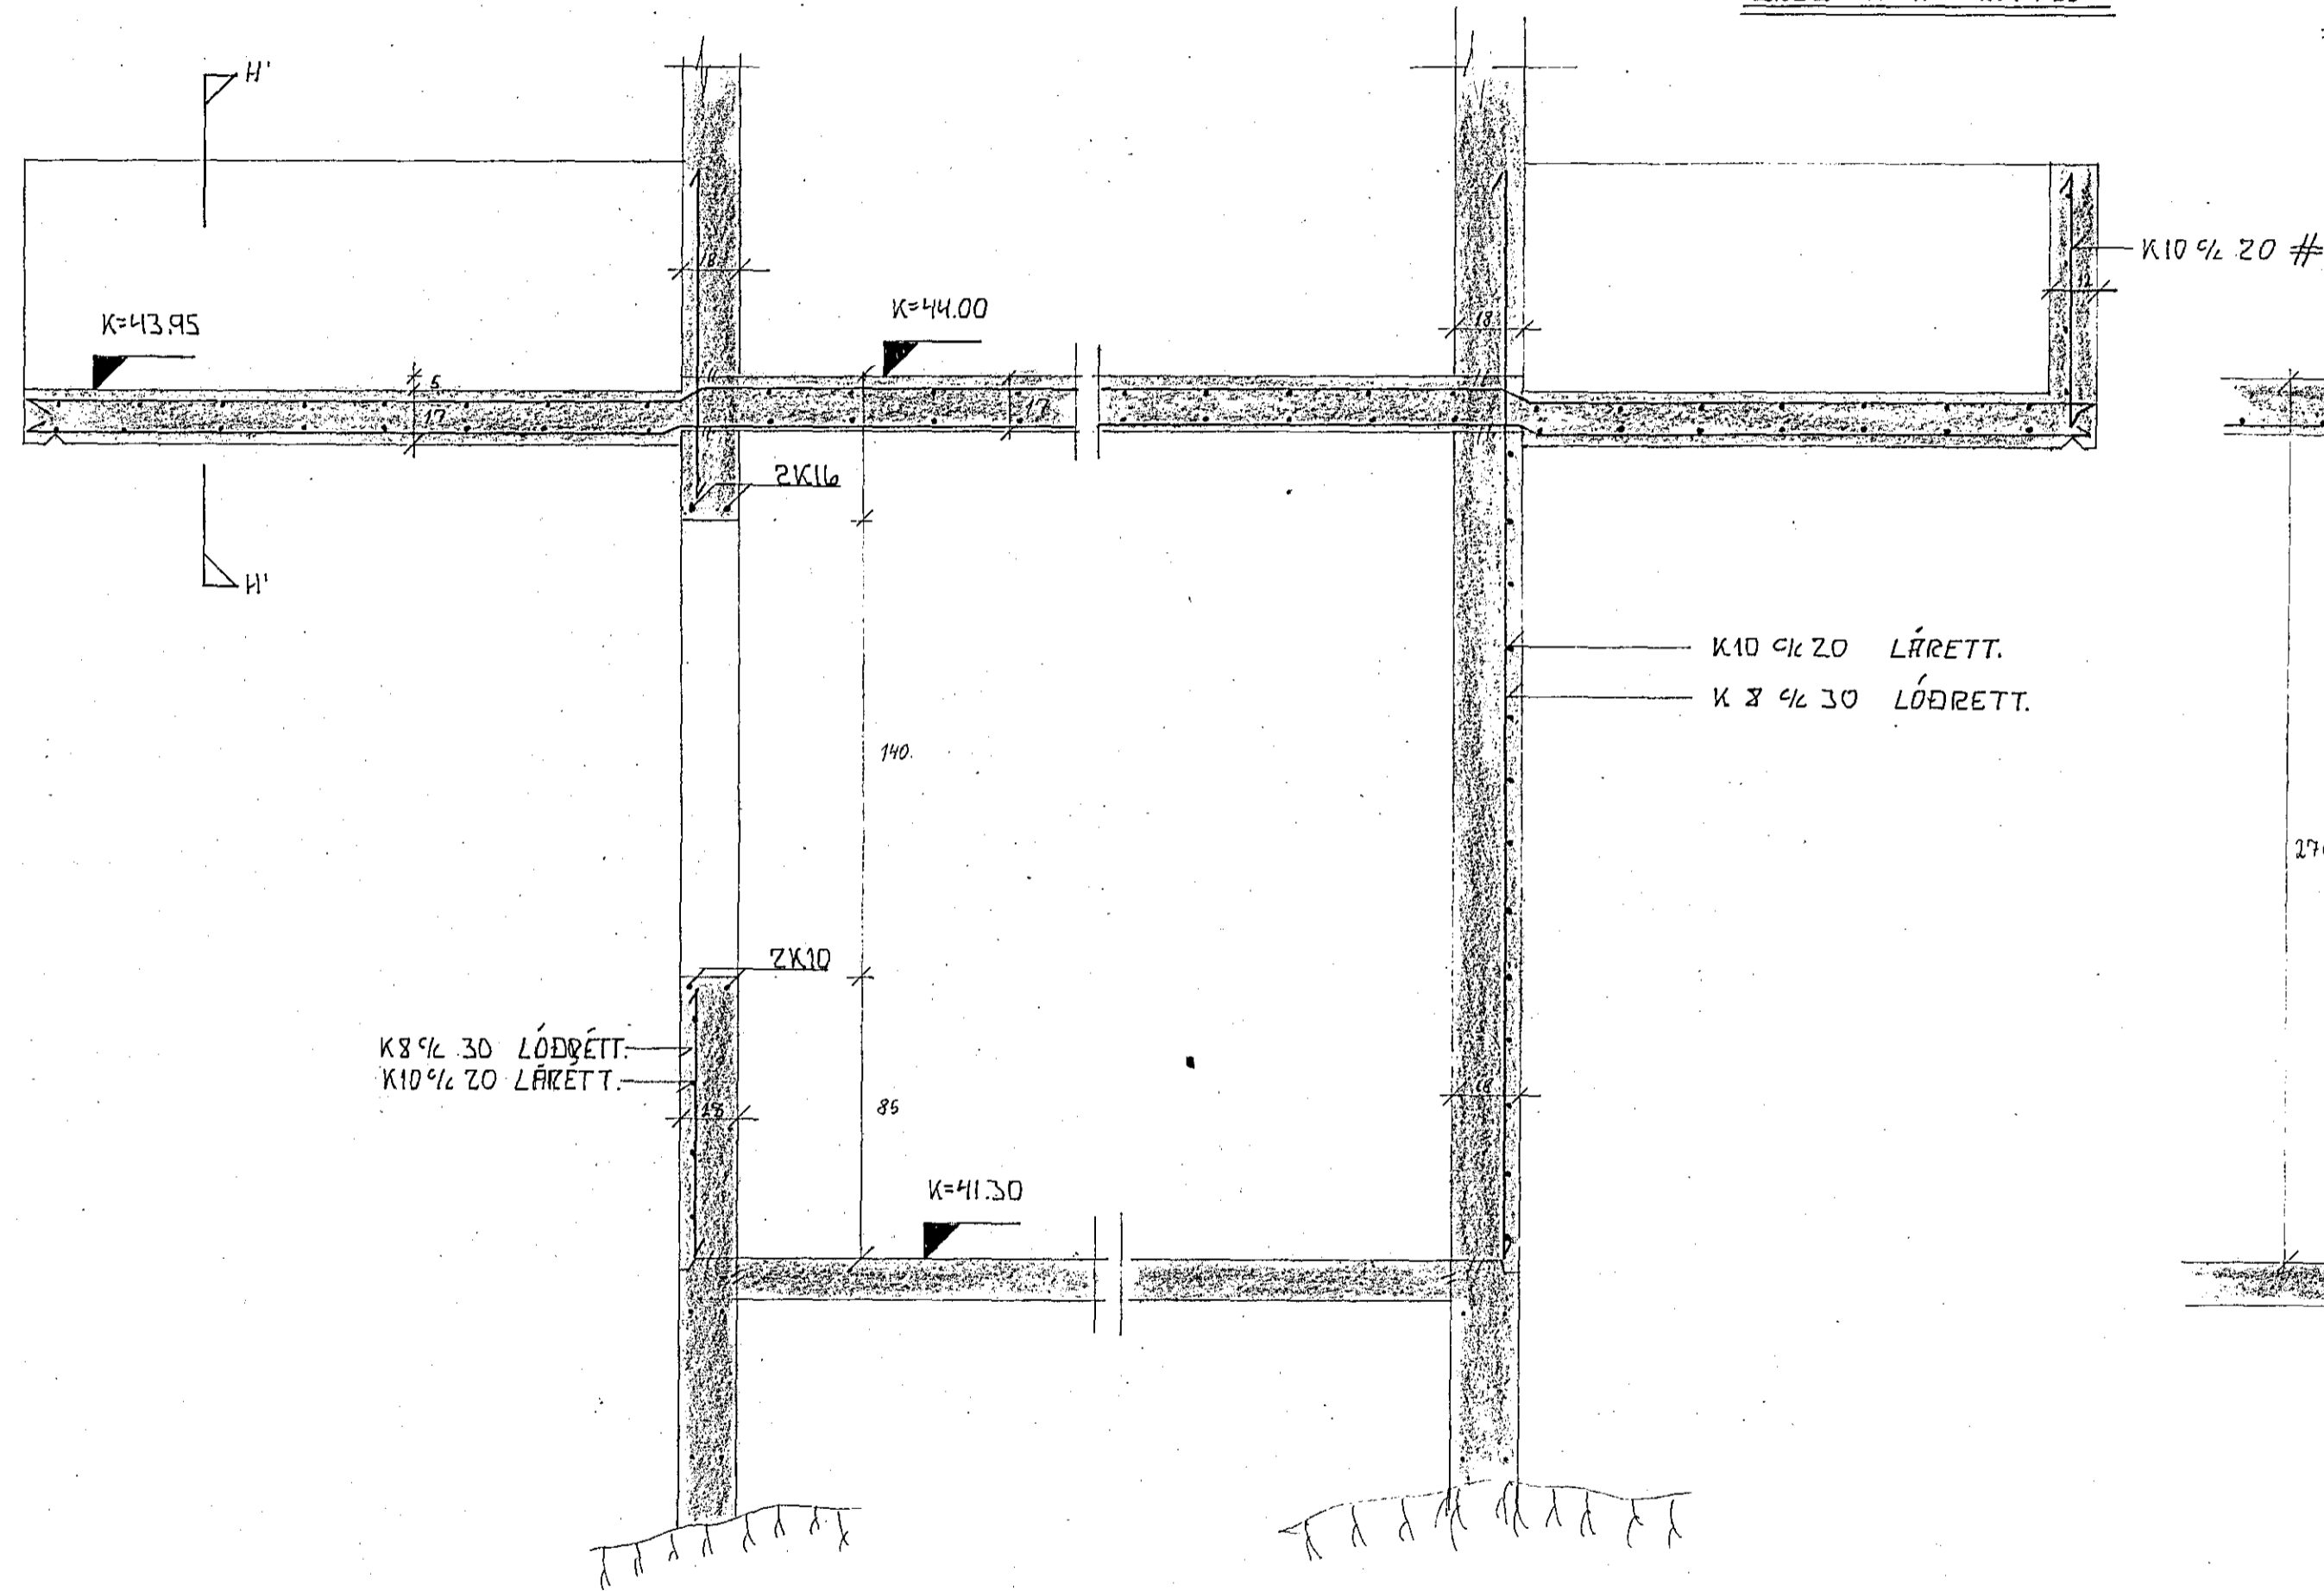

24. júní 1980

AFVAREFJARDALBÆR
BYGGINGAFULLTRUINN

[Signature]

DAGS.		BR.		BREYTING VARDAR:		SIGN.	
FAGRIHVENNUMUR 13							
HAERNAFFIÐ.							
TEIKN:				REIKN: <i>[Signature]</i>			
YFIR:				DAGS:			
SAMP: <i>Leifur Semur</i>				DAGS: 19/6/80			
SIEVAR GEIRSSON				BLAÐ 202			
BYGGINGATEKNIFFR				M.T.F.L. 577816			
KJALLARI SNÍÐ.							