




SNÍÐ G-G M.1:20

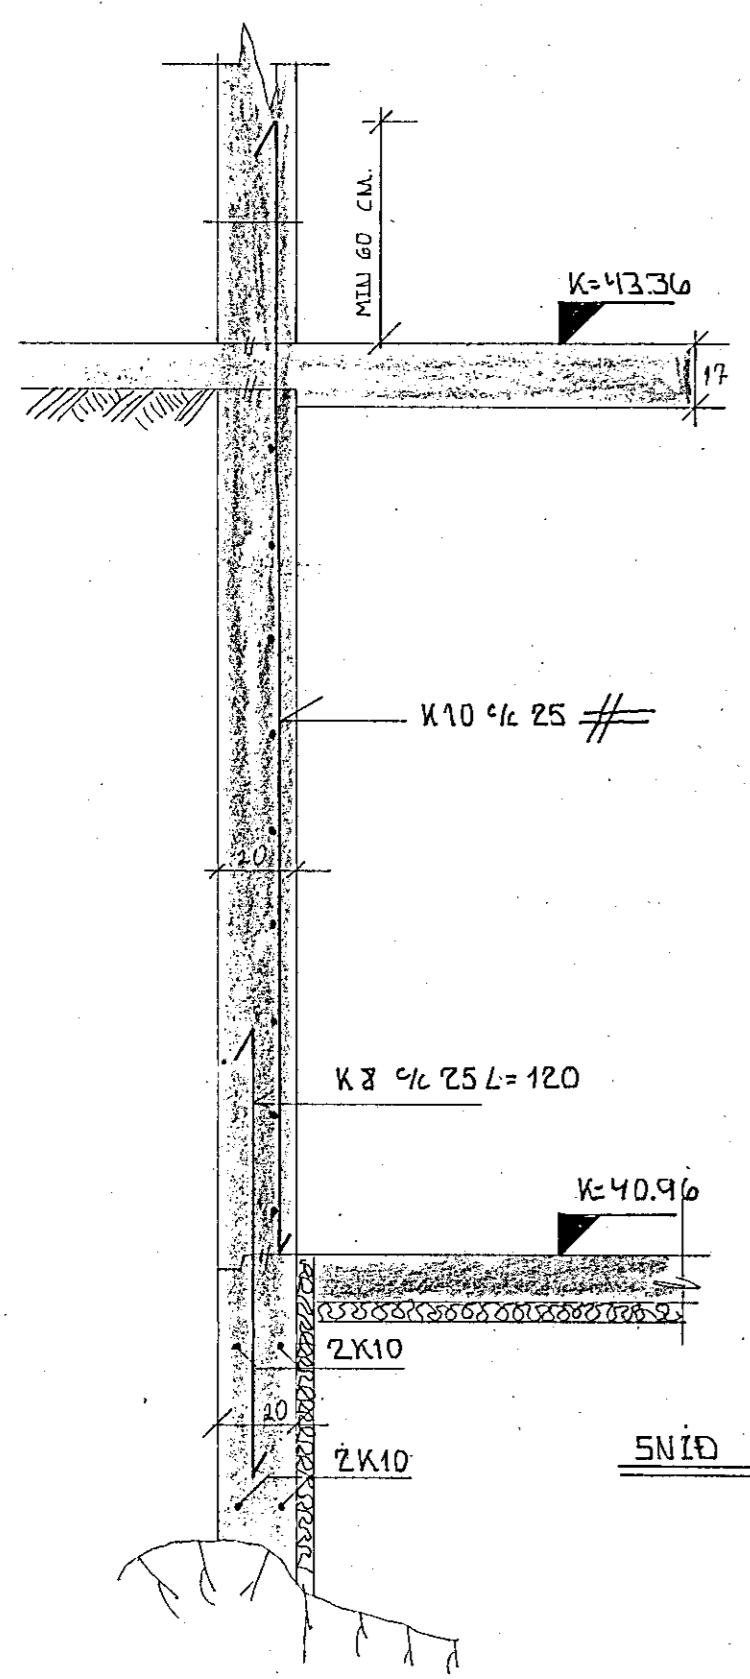


SNÍÐ B-B M.1:20

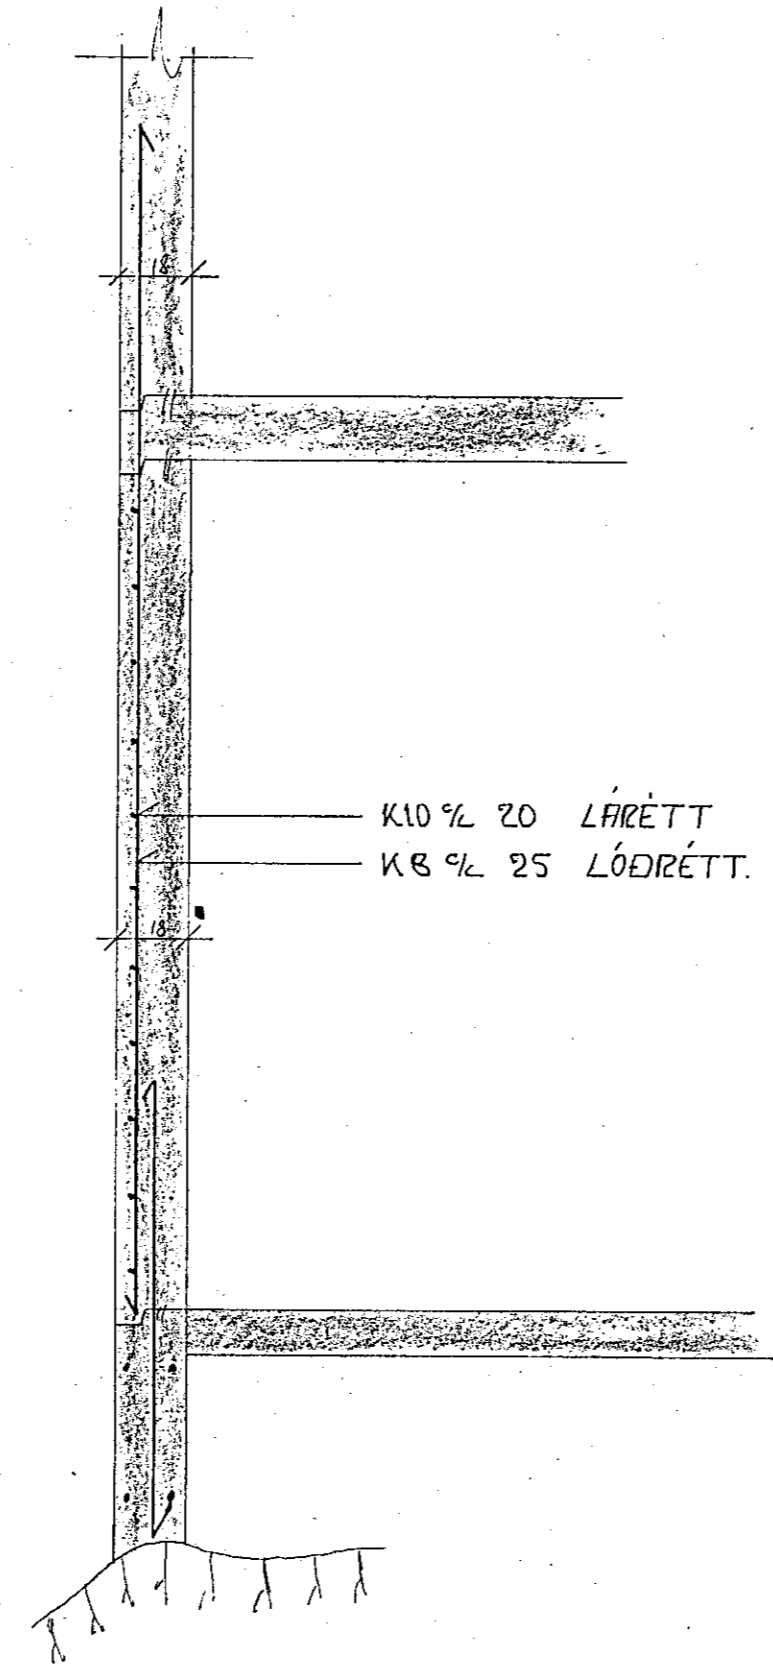


SNÍÐ C-C M.1:20

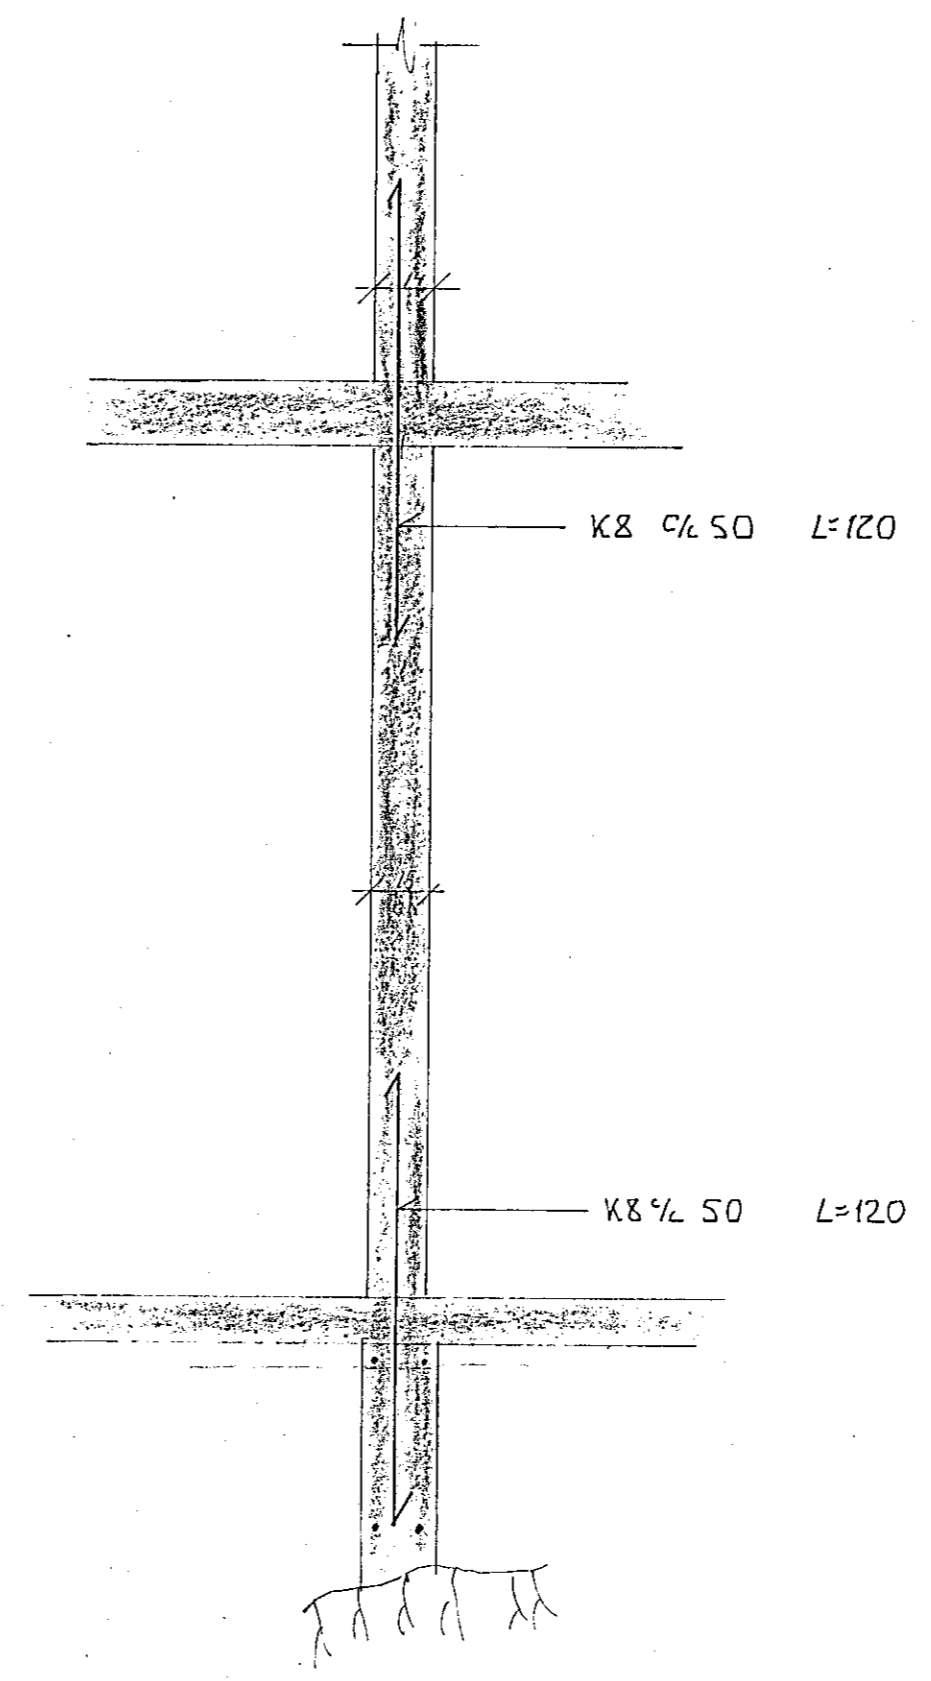



SNÍÐ D-D M.1:20

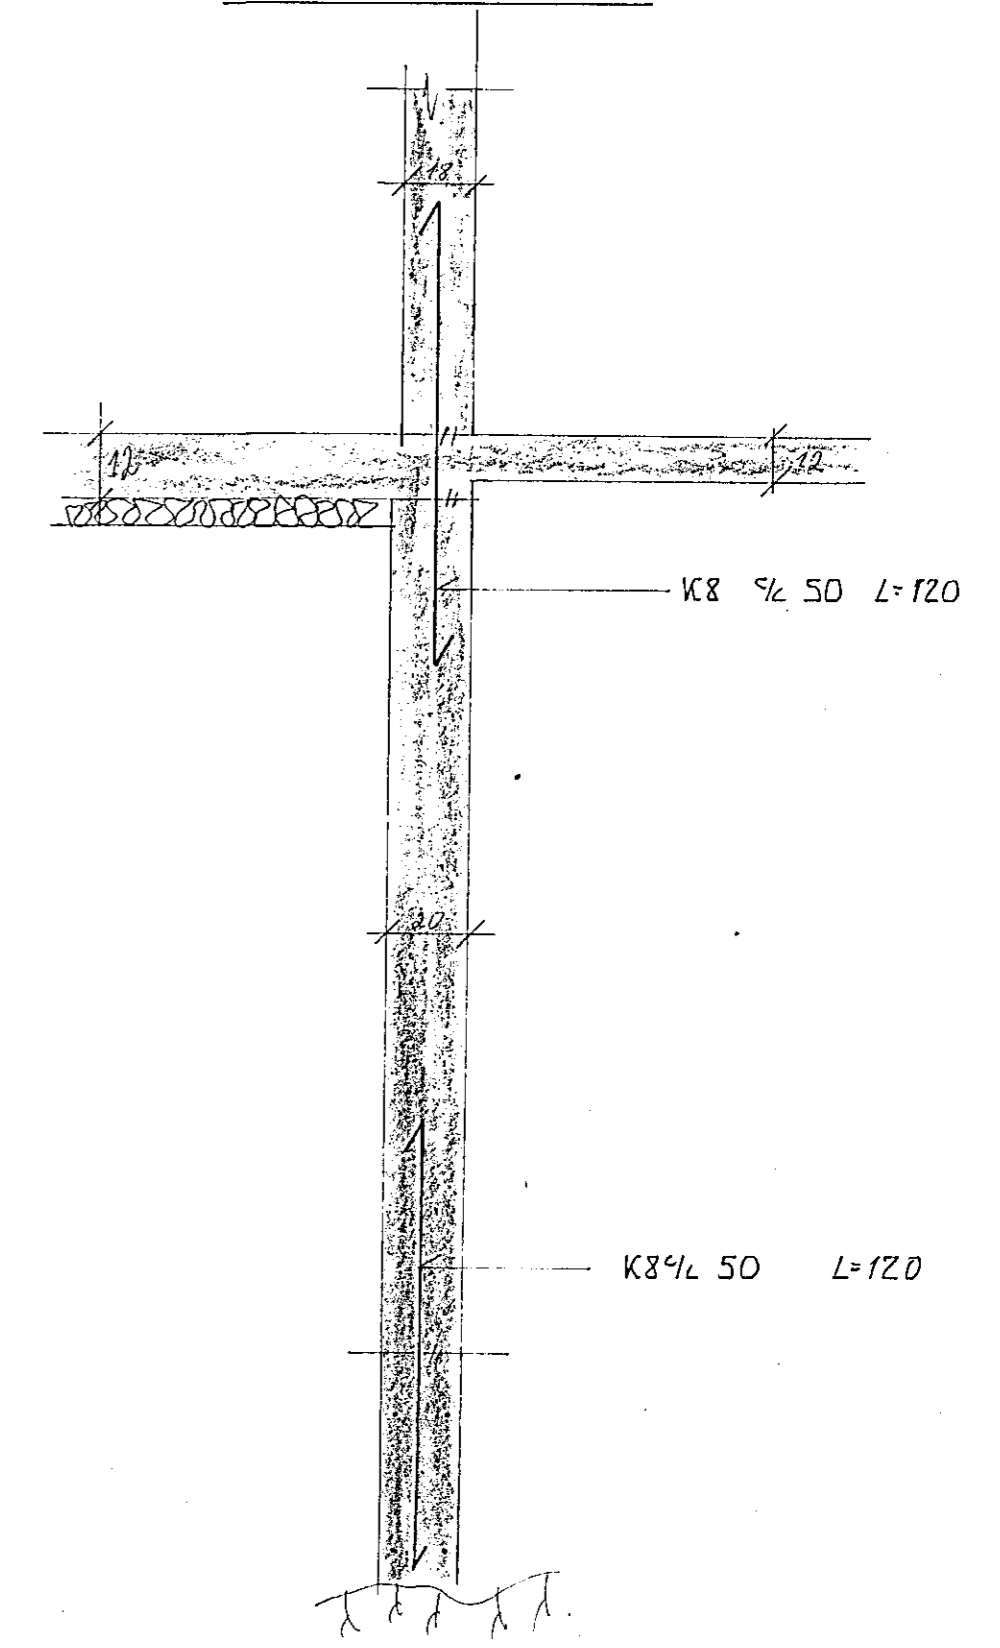

SNÍÐ H-H M.1:20

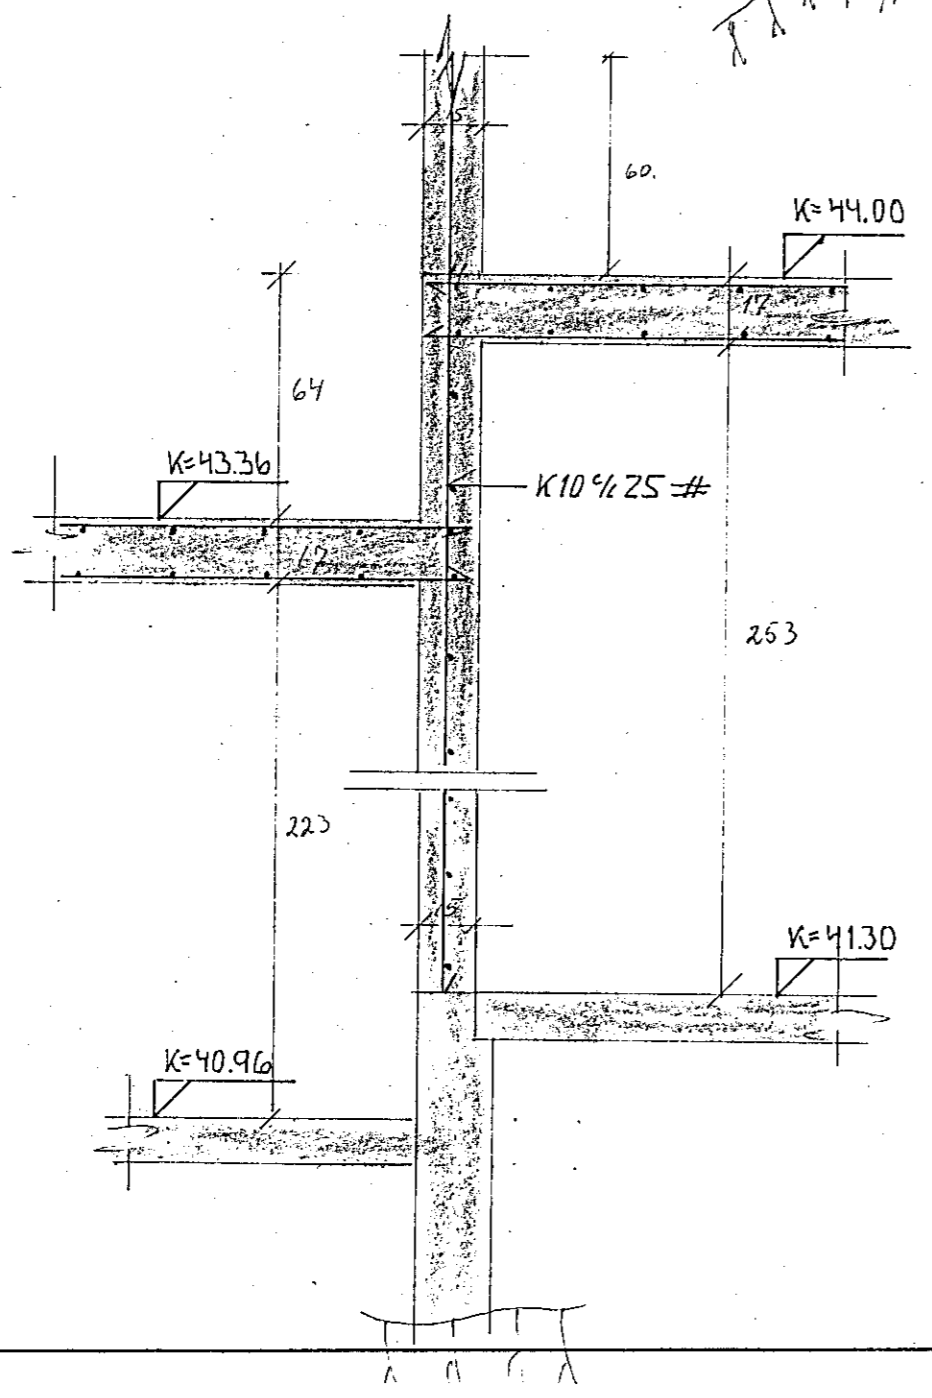

SNÍÐ Í STIGRÁT M.1:20

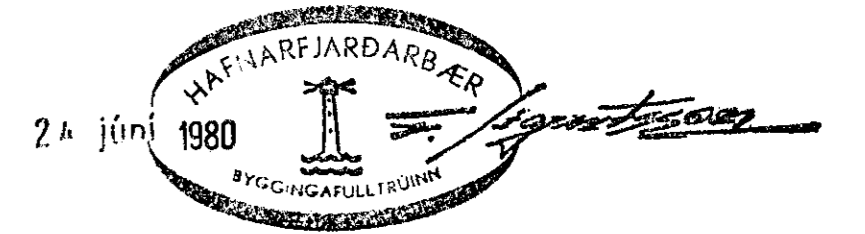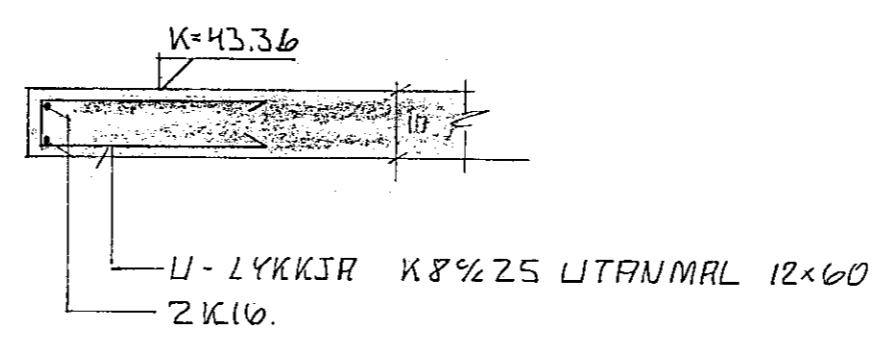

DAGS.		BR.		BREYTING VARDAR:		SIGN	
KJALLARI SNÍÐ.				FAGRIHUAMMUR 13.			
				HAFNARFJARDI.			
TEIKN:		REIKN:		YFIRF:		DAGS:	
SAMP:		DAGS:		SAMP:		DAGS:	
SÁVAR GEIRSSON				BLAD 2.01.			
BYGGINGATEKNIFFR.				M.T.F.I. S. 77816			