

SKÝRINGAR:


ÓNEFND MÁL ERU Í MM.
 KÓTAR ERU Í METRUM.
 STEYPA: 5 200 Í UNDIR-
 STÖÐUM OG VEGGJUM 1. HÉÐAR
 OG PLÖTU HEIÐ 1. HÉÐ.
 5 100 Í BOTNPLÖTU
 OG VEGGJUM 2. HÉÐAR
 STÁL: KS 40 OG ST 37
 ÞAKKET BOTNPLÖTU ER 12 CM
 UPP MED GLUGGA- OG HURDA-
 ÖPLUM SKULU 2 KÍZ GANGA
 MINNST 80 CM UPP ÚR
 SÖKKLUM.
 TVEIR SÍÐASTU TÖLUSTAFIR
 YD SÉRHNDIR OG ÖNID
 MEEKJA NÚHER ÞEIRRAR
 TEIKNINGAR SEM ÖNIDIN
 OG SÉRHNDIRNAR ERU
 ÖND Á.
 MÁL HÍÐAST YD AD BOTN-
 PLATA SÉ VÉLSLÍPÁÐ.

☒: MEEKIR GAT Í SÖKKLA,
 BRÉIDD X HÉÐ
 K: MEEKIR FÓTA Á NEDRI-
 BRUN

UNDIRSTÖÐUR SKULU
 STANDA Á KLÖPP EN
 LEIÐFLEGT ÁLAG Á KLÖPP
 ER 0.8 MN/M².

Í BOTNPLÖTUR SKAL SETJA
 RAFGÖÐIN BENDINET FRÁ
 TIMBUR OG STÁL H/F NR. K 131.
 SKETTINGAR SÉU SKV.
 LEIÐBEININGUM FRAMLEIÐANDA
 STAÐSETNING BENDINETS
 SKAL VERA 40 MM FRÁ EFRÍ
 BRUN PLATNA.

SÉ EKKI ANNAD TEKID FRAM
 SKAL SETJA 2 KÍZ UPP MED
 OG UNDIR GLUGGUM OG ÖBRUM
 ÖPLUM EN 3 KÍZ HFIR OG
 SKULU ÞESSI JÄRN NÁ MINNST
 80 CM ÚT FRIR BRUNIR
 EDA VERA SAMFELLD UM
 FLEIRI ÖP.
 EKKI SKAL SKREYTA MEIRA
 EN ÞRIÐJA HVERT JÄRN Í
 SAHA ÖNID.
 MÁL Á LÆKJUM ERU
 UTANMÁL.

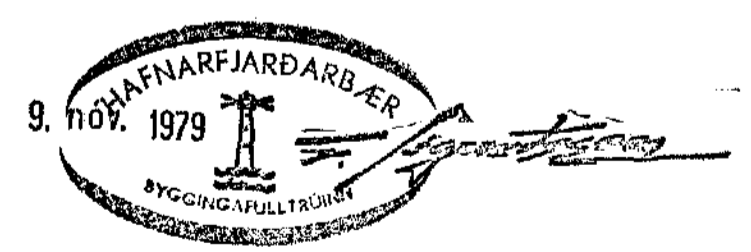

VERKFRÆÐISTOFAN FERILL HF.
 FAGRIHVAMMUR 14 HFJ.
 DAGS: OCTÓBER '79
 MKV: 1:50 UNDIRSTÖÐUR GRUNNHAND
 HANNAÐ: TEIKNAD: SAMBYKKT: nr. 135 1 01 A
 G.H. S.N.K.

A. BREYTT 1. NOV. 79