



SNID, M. 1:20

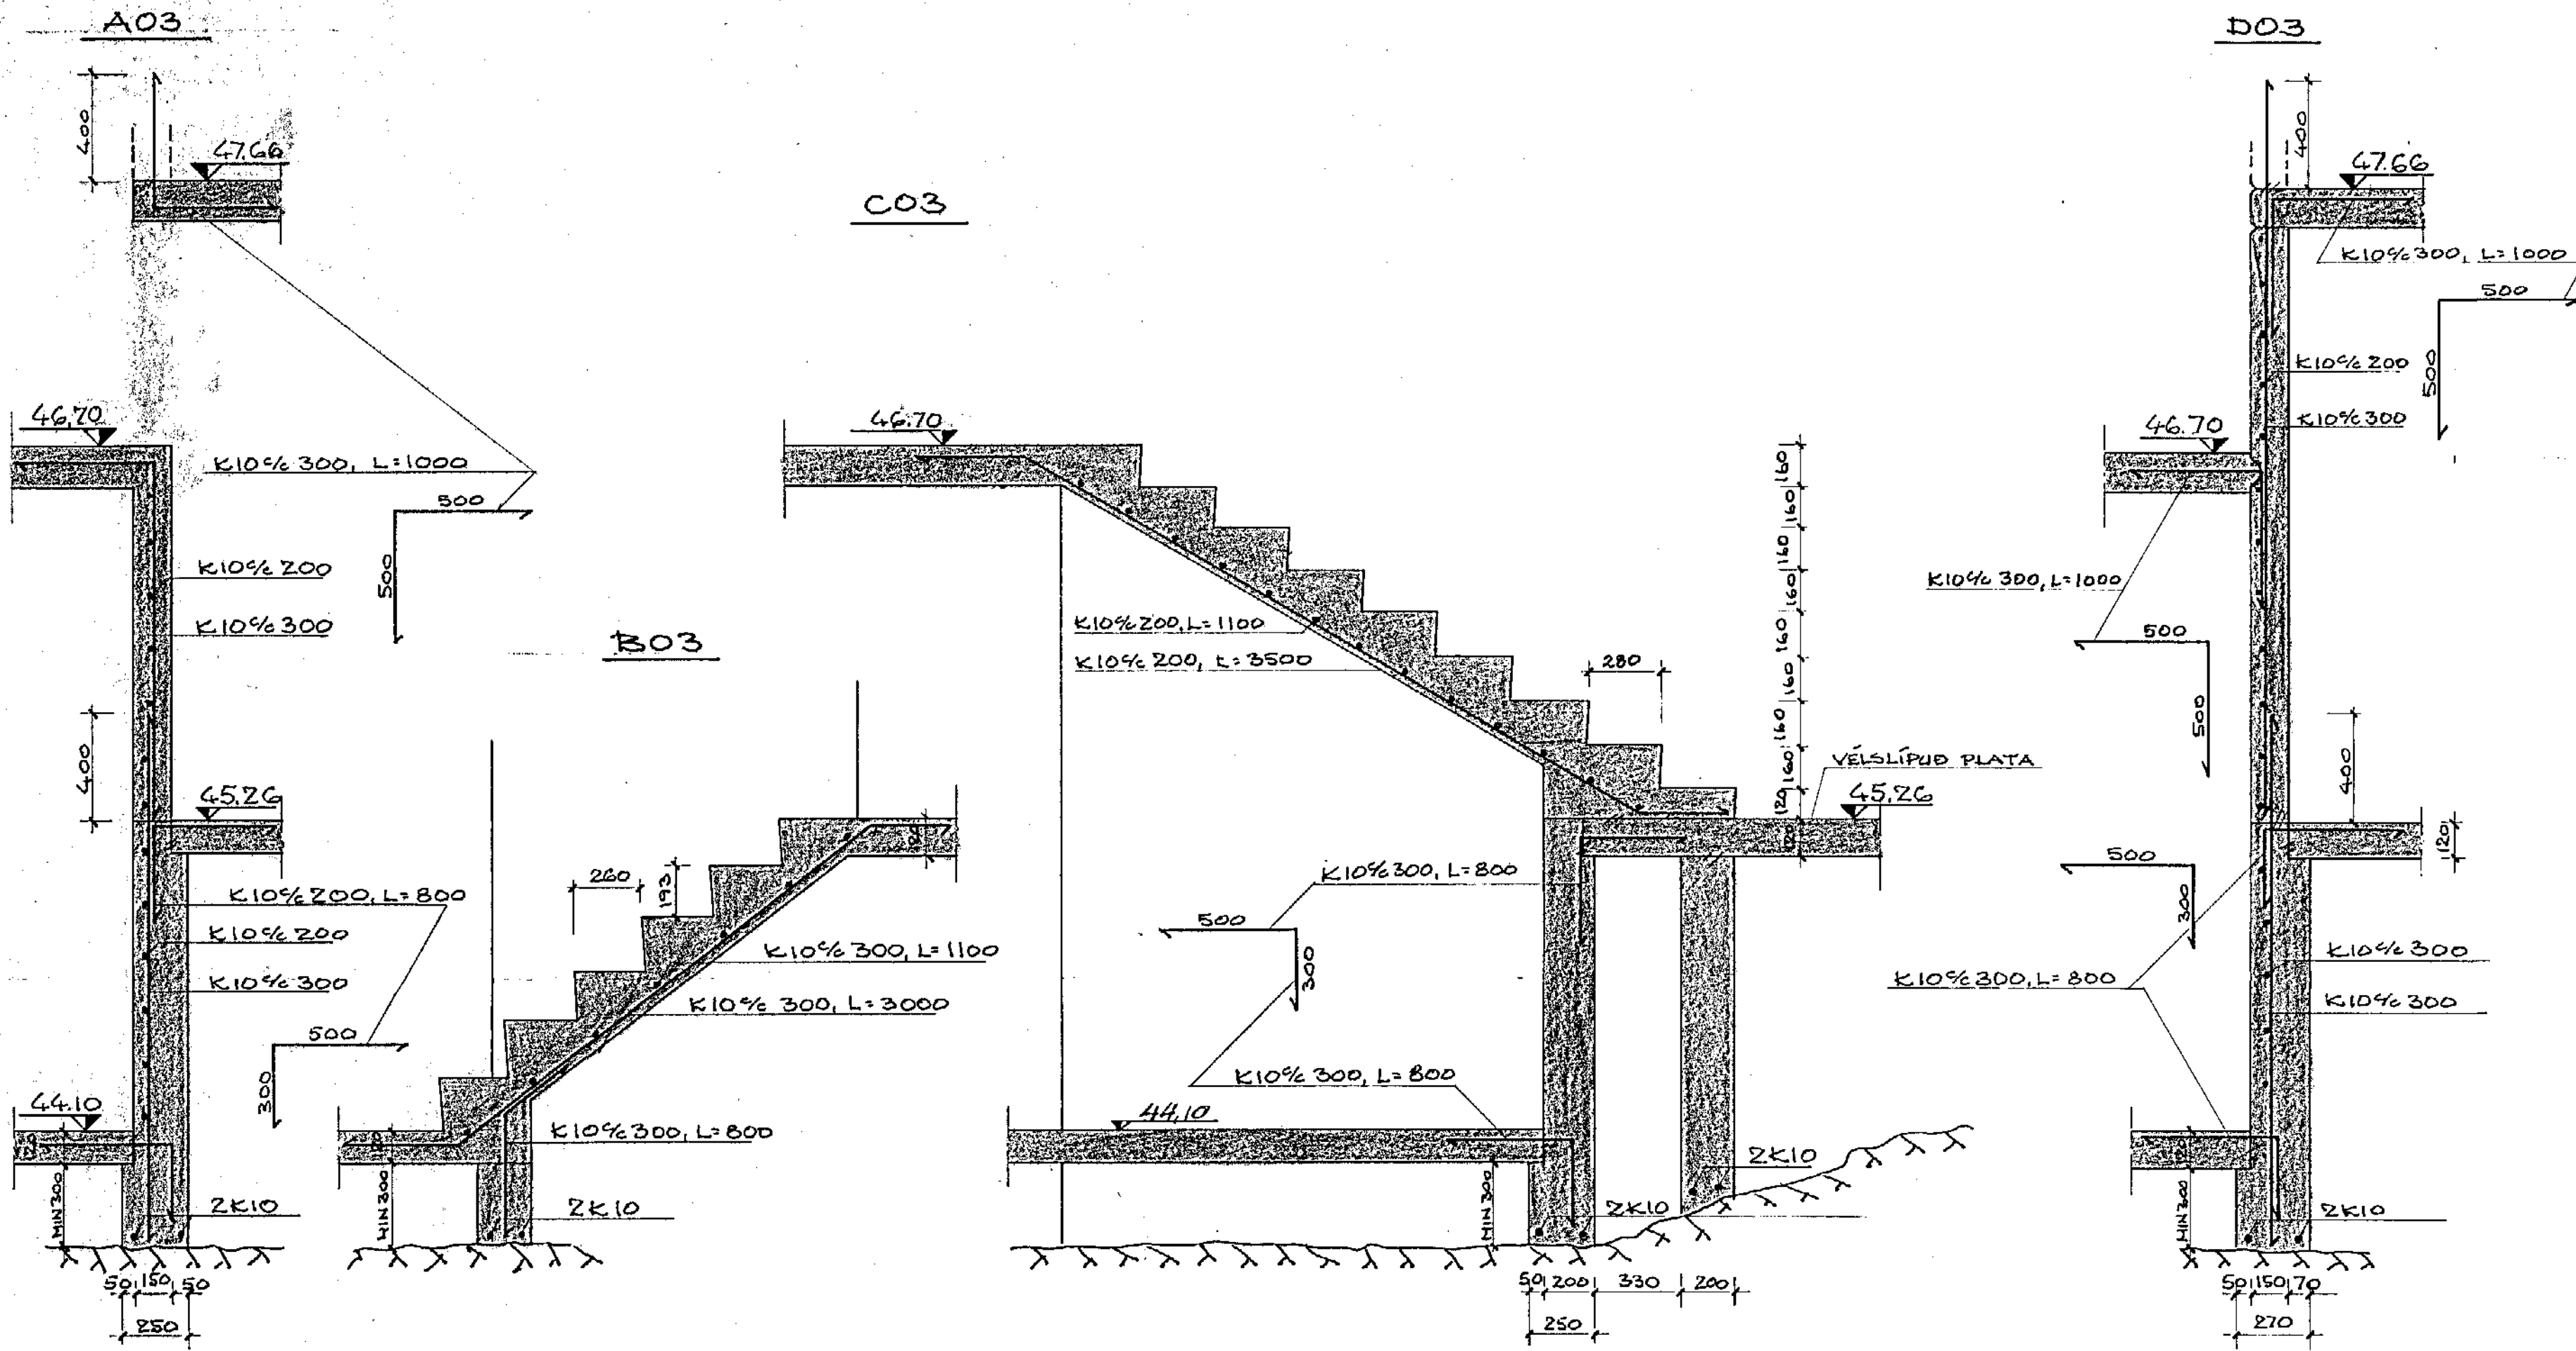

VERJA SKAL HÖRIBORD
STÉMPI - SJÁ
TEIKN. ARKITEKTS


BREYTILEGUR KÓTI
(SJÁ TEIKN ARKITEKTS)

SNID Í VEGGI Á LÓÐ
M. 1:20

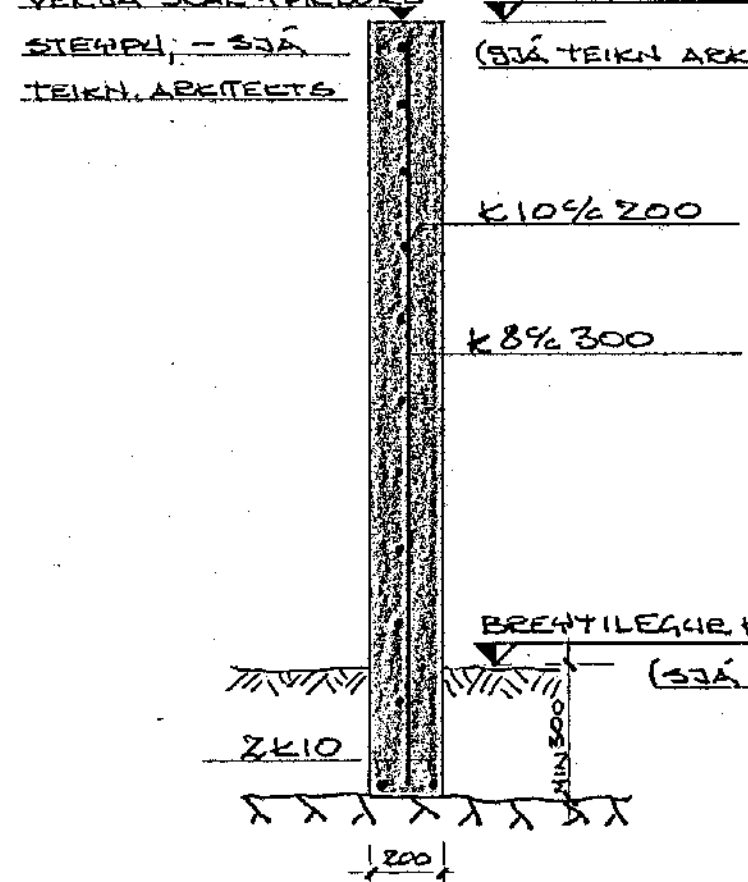

SJÁ SKÝRINGAR Á TEIKN NR. 135-1-01

ATH. REIKNAD ER MED ÞVI AÐ
BOTNPLÖTUR Í KÓTIJN
44,10 OG 45,26 SEU
VÉLSLÍPADAR

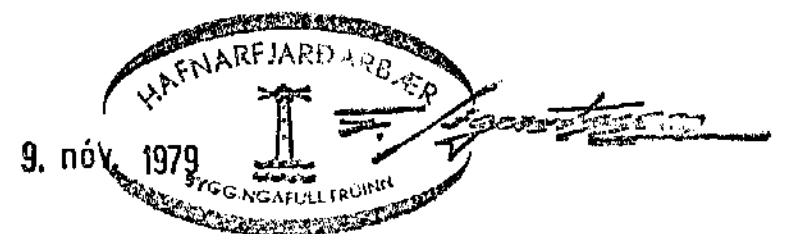

A. BREYTT 1. NÓV '79
ATH.

VERKFRÆDISTOFAN FERILL HF.	
FAGRIHVAMMUR 14 HFJ.	
DAGS:	OKTÓBER '79
MKV:	1:20
HANNAÐ:	TEIKNAD:
SAMÞYKKT:	nr. 135 1 03 A