




SNID Í STIGA VIÐ  
ADALINNGANG, M. 1:20

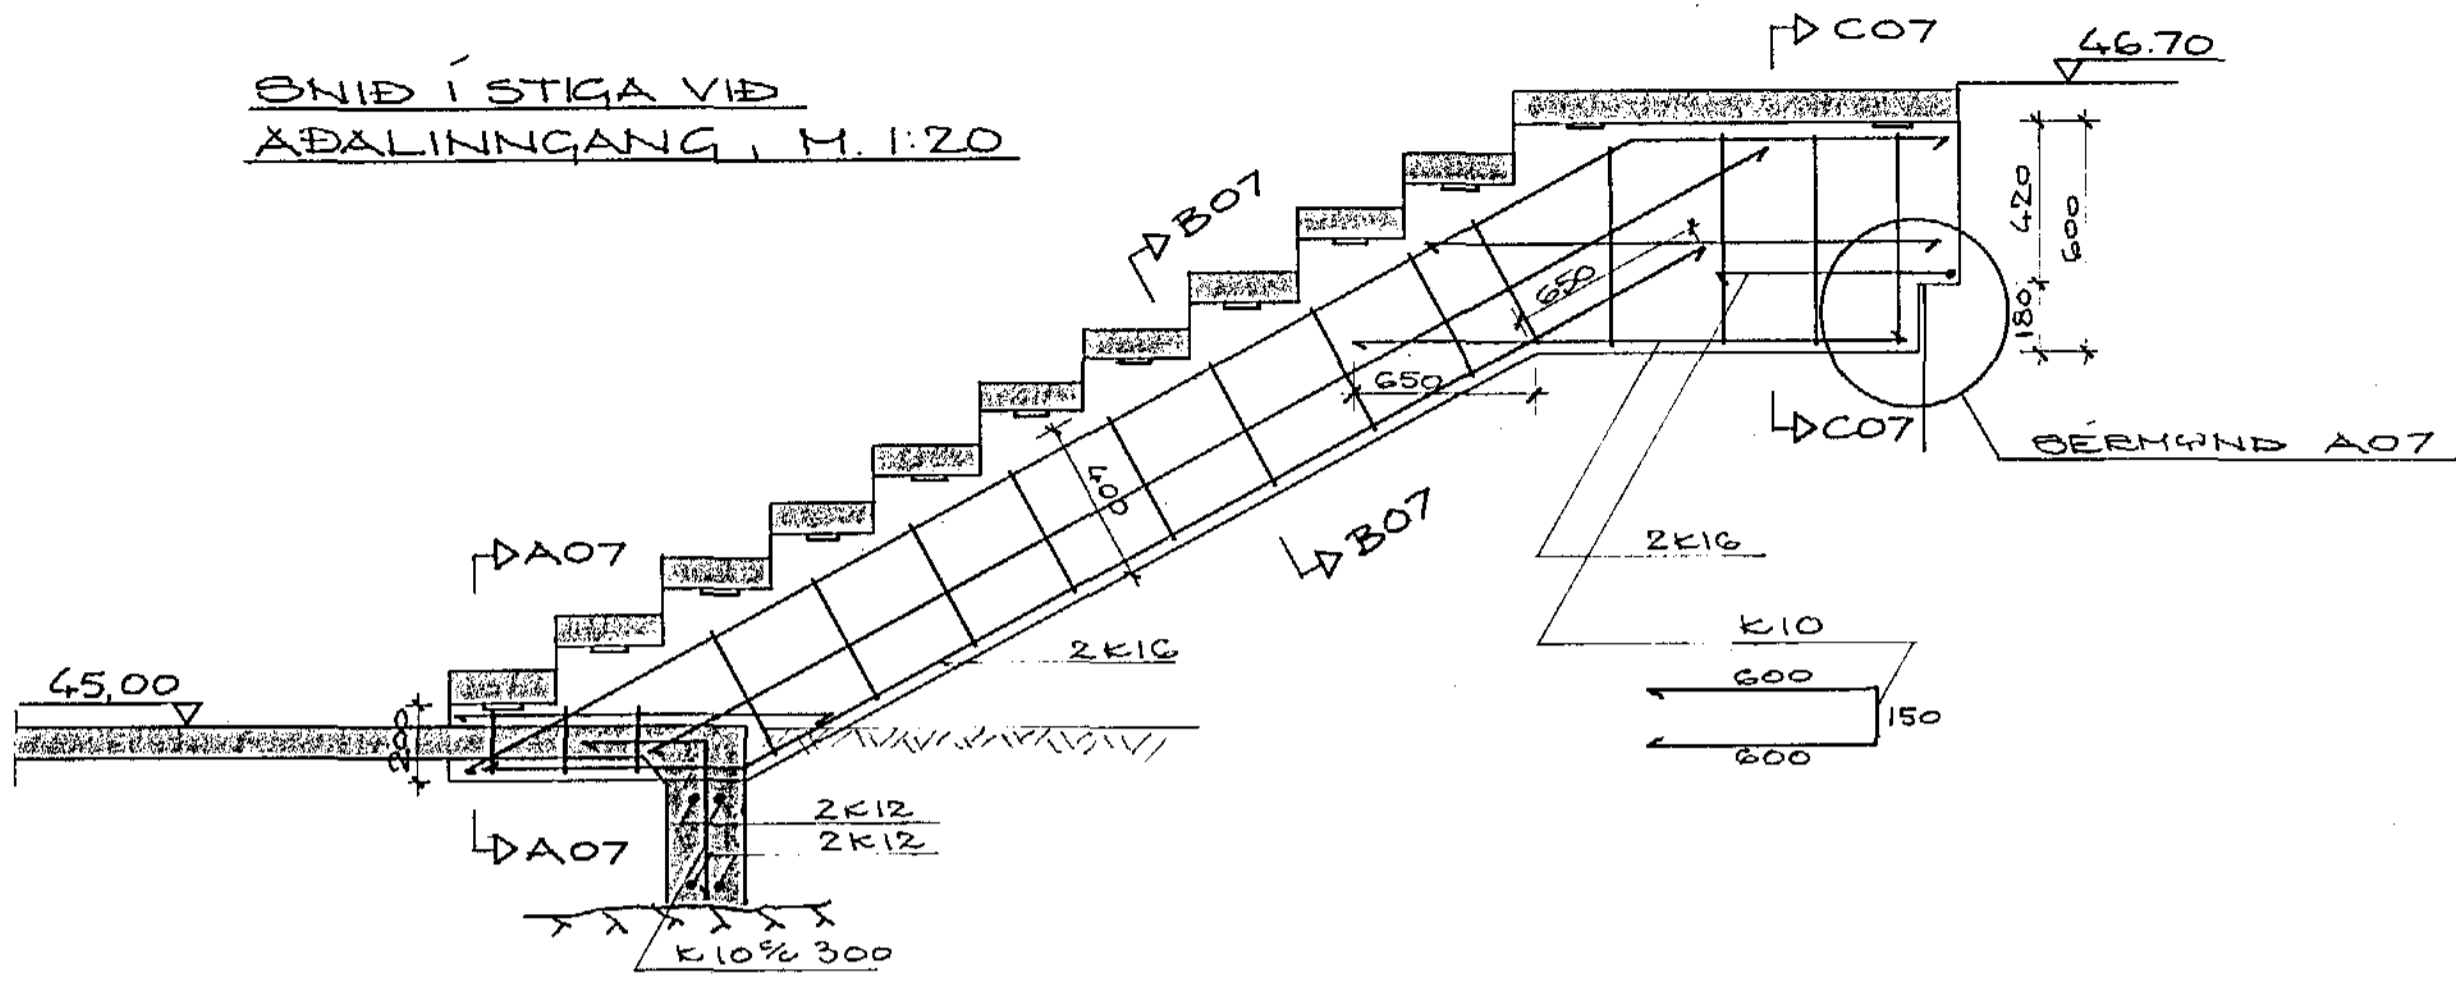


SNID Í STIGAÞREP,  
M. 1:5

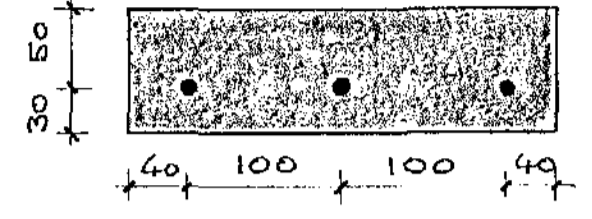


SNID Í FESTINGU ÞREPA  
M. 1:5

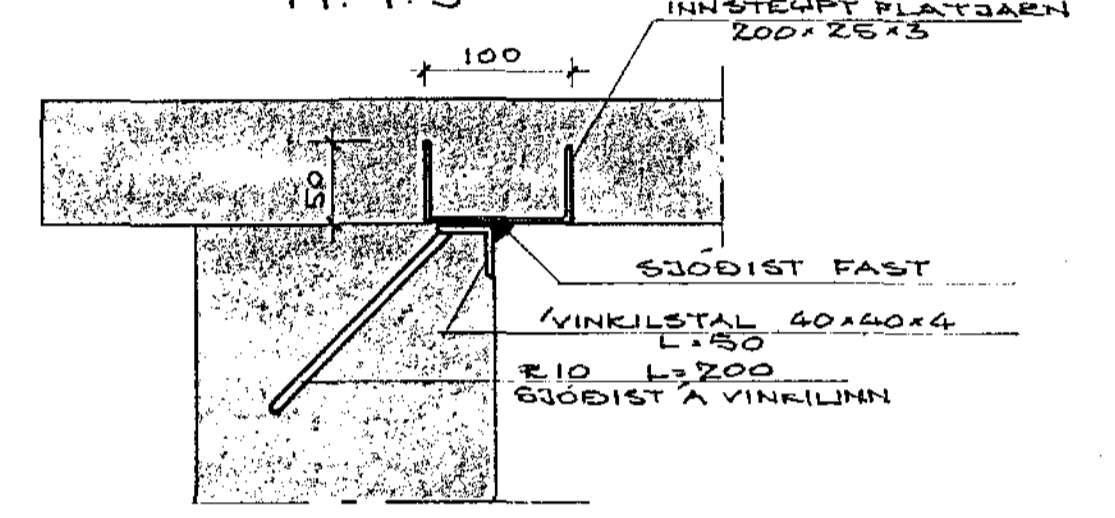


SNID A07,  
M. 1:10

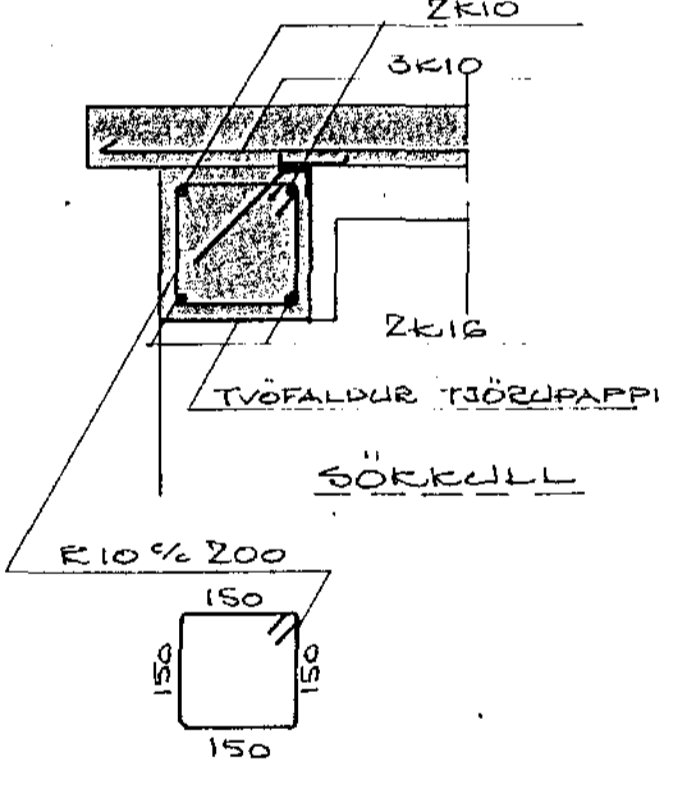


SNID B07,  
M. 1:10

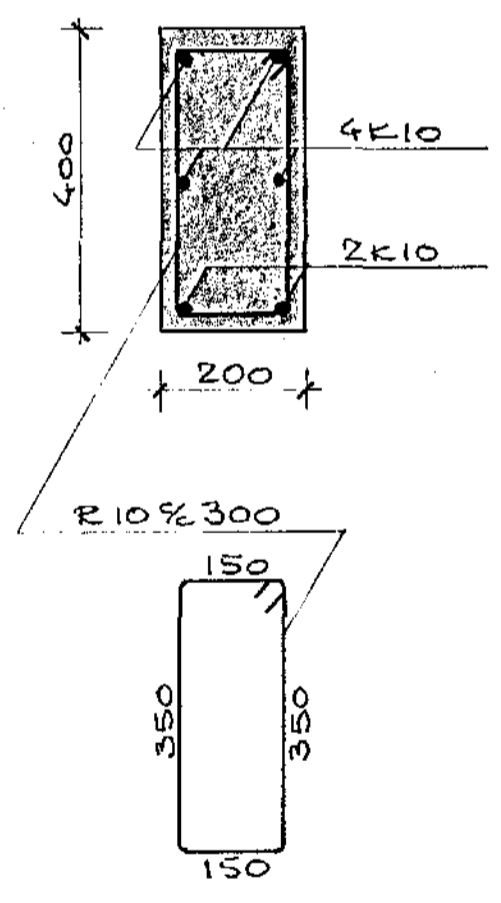

SNID C07,  
M. 1:10

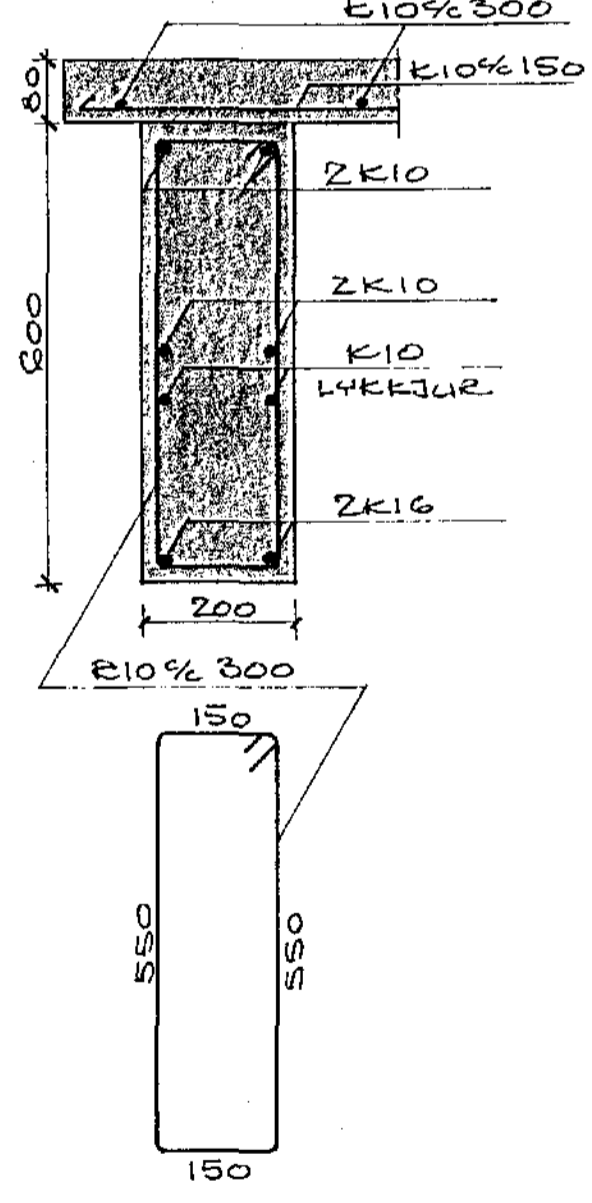


SÉRMYND A07,  
M. 1:5

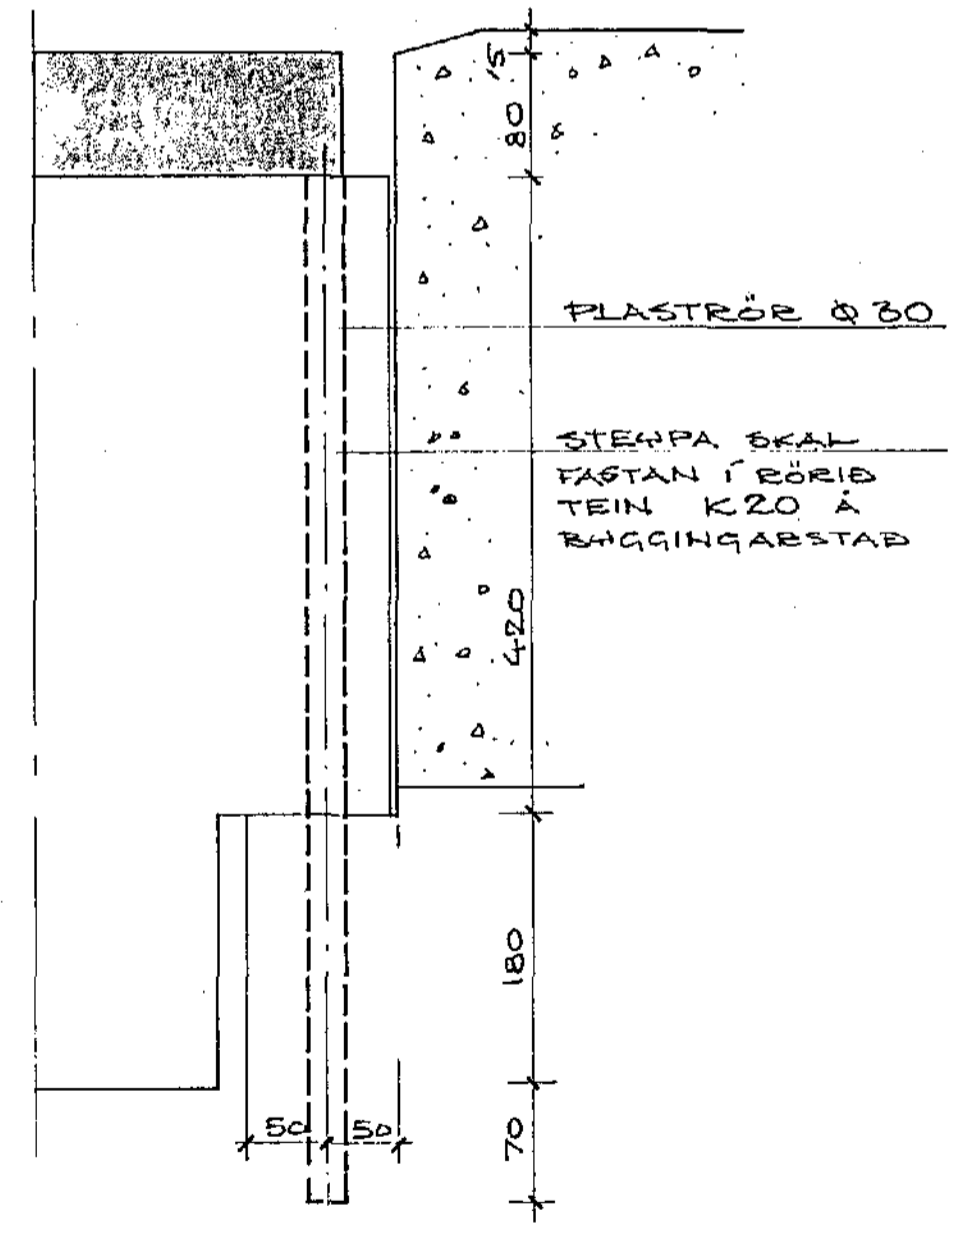

SKÝRINGAR

HÁLSETNINGAR ERU EINNIG SÝNDAR  
Á TEIKNINGUM ARKITEKTS.  
SJÁ SKÝRINGAR Á TEIKNINGU  
NÚ. 135-1-01

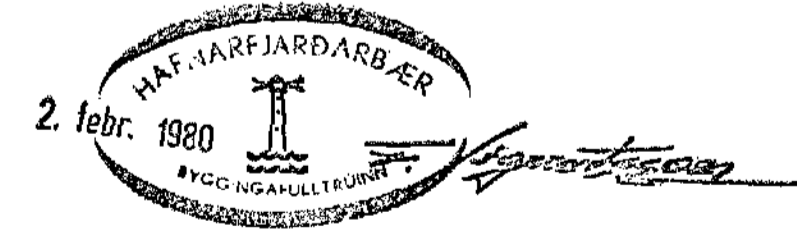

**V** VERKFRÆÐISTOFAN FERILL HF.  
FAGRIHVAMMUR 14 HFJ.

DAGS: DESEMBER '79 STIGI VIÐ  
ADALINNGANG

MKV: 1:5:10:20

HANNAÐ: SN H. TEIKNAD: SAMPYKKT: nr. 135 1 07