
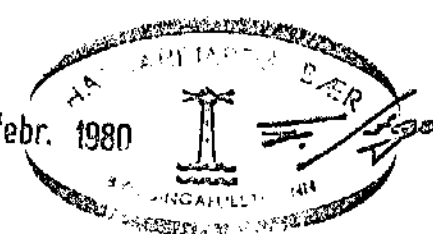


SKJAFRINGAR:
 STADSETNING SNIDA ÁTILÐ
 ER SÁND Á TEIKN. NR. 135-1-05
 SJA EINNIG SKJAFRINGAR Á
 TEIKN. NR. 135-1-01

SNID Í B1 VIÐ
 MIDURFALL M. 1:20

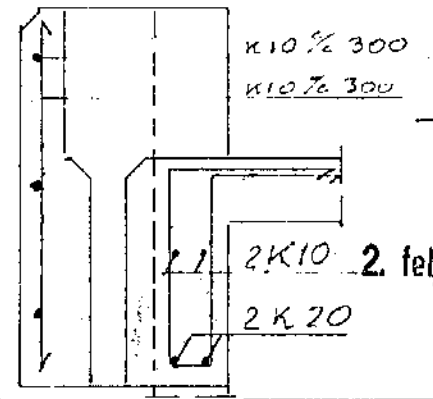

VERKFRÆDISTOFAN FERILL HF.
 FAGRIHVANNAE 14 HFJ.
 DAGS: DESEMBER '79
 VECCIR Á 2. HÆÐ
 HANNAD: SAMBYKKT: nr. 135 1 06
 2. febr. 1980