FAGRIHVAMMUR 16_

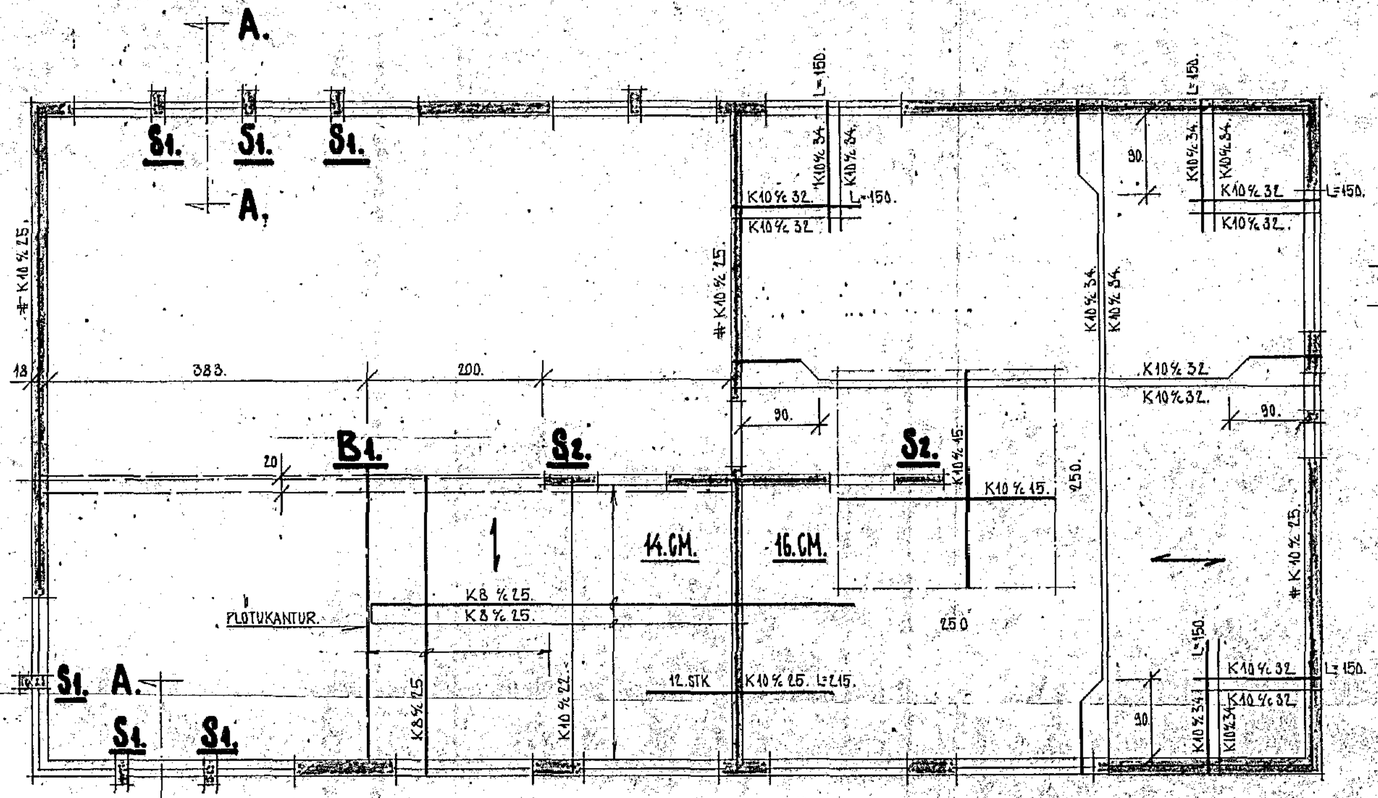

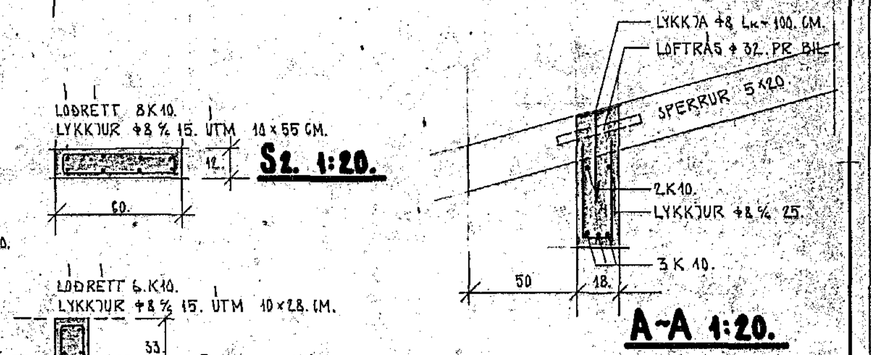

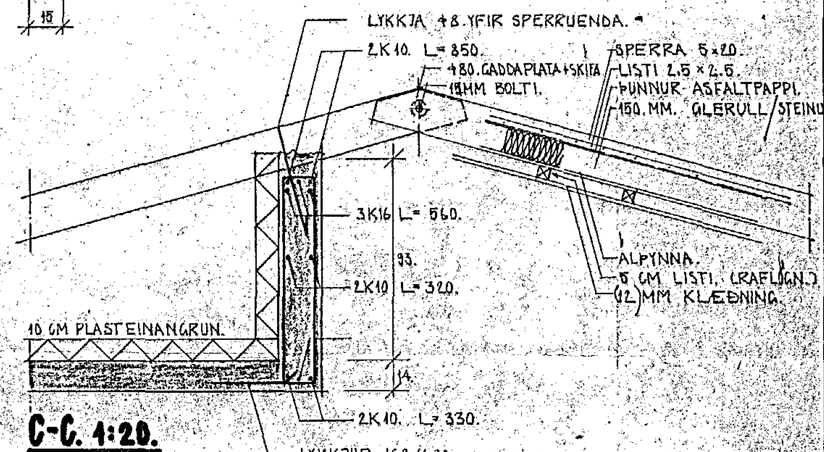

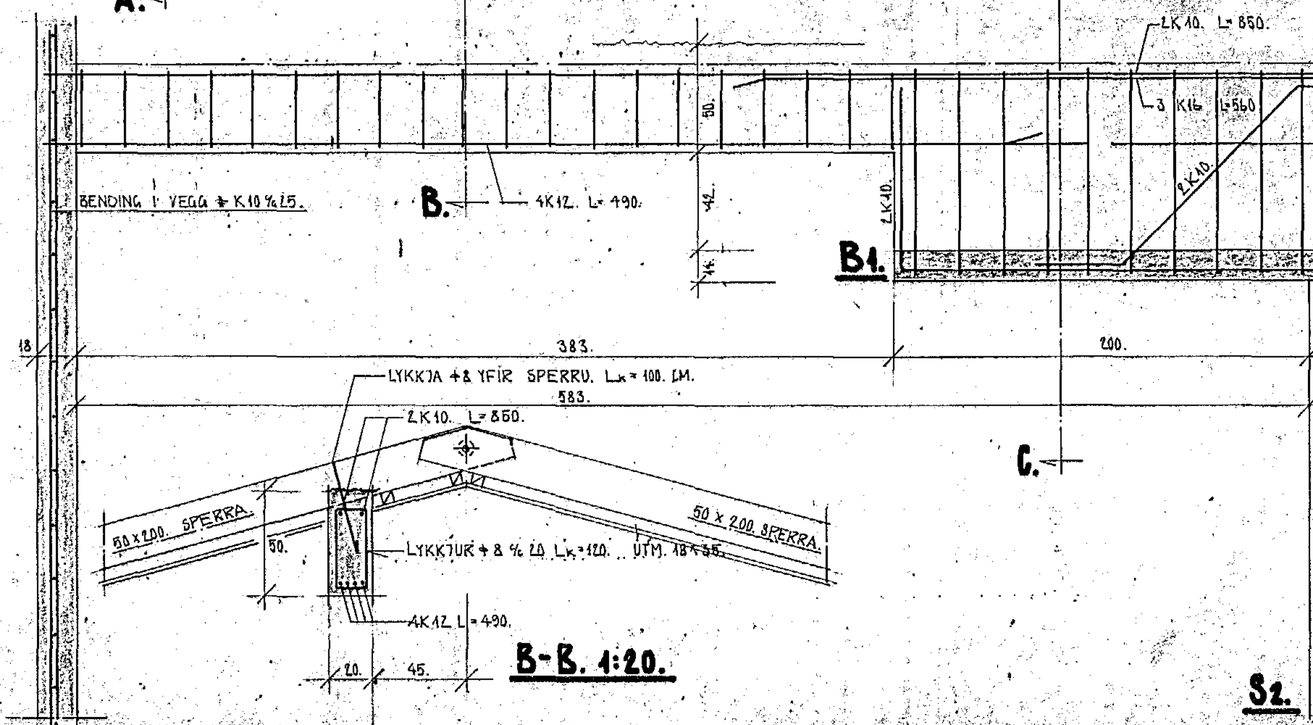

HAFNARFJARÐARBÆR
29. apríl 1981
BYGGINGAFULLTRÚINN

STAÐALHÚS S/F

TEIKNISTOFA SIÐUMÚLA 31, SÍMI 83141.

VERKEFNI	DAGS. 1979.	VERK NR
JÁRNBENT STEYPT FAKPLATA.	MKV. 1:50 1:20.	H 3
FAGRIHVAMMUR 16. HAFNARFIRÐI.	BR.	
	BLAÐ NR 2.04.	

Sigurður Guðmundsson — Sigurður P. Kristjánsson

SIGURÐUR GUÐMUNDSSON SIGURÐUR P. KRISTJÁNSSON, F.T.Fí.