



GRUNNMYND 1:50

PLÖTUÞYKKT = 15 CM

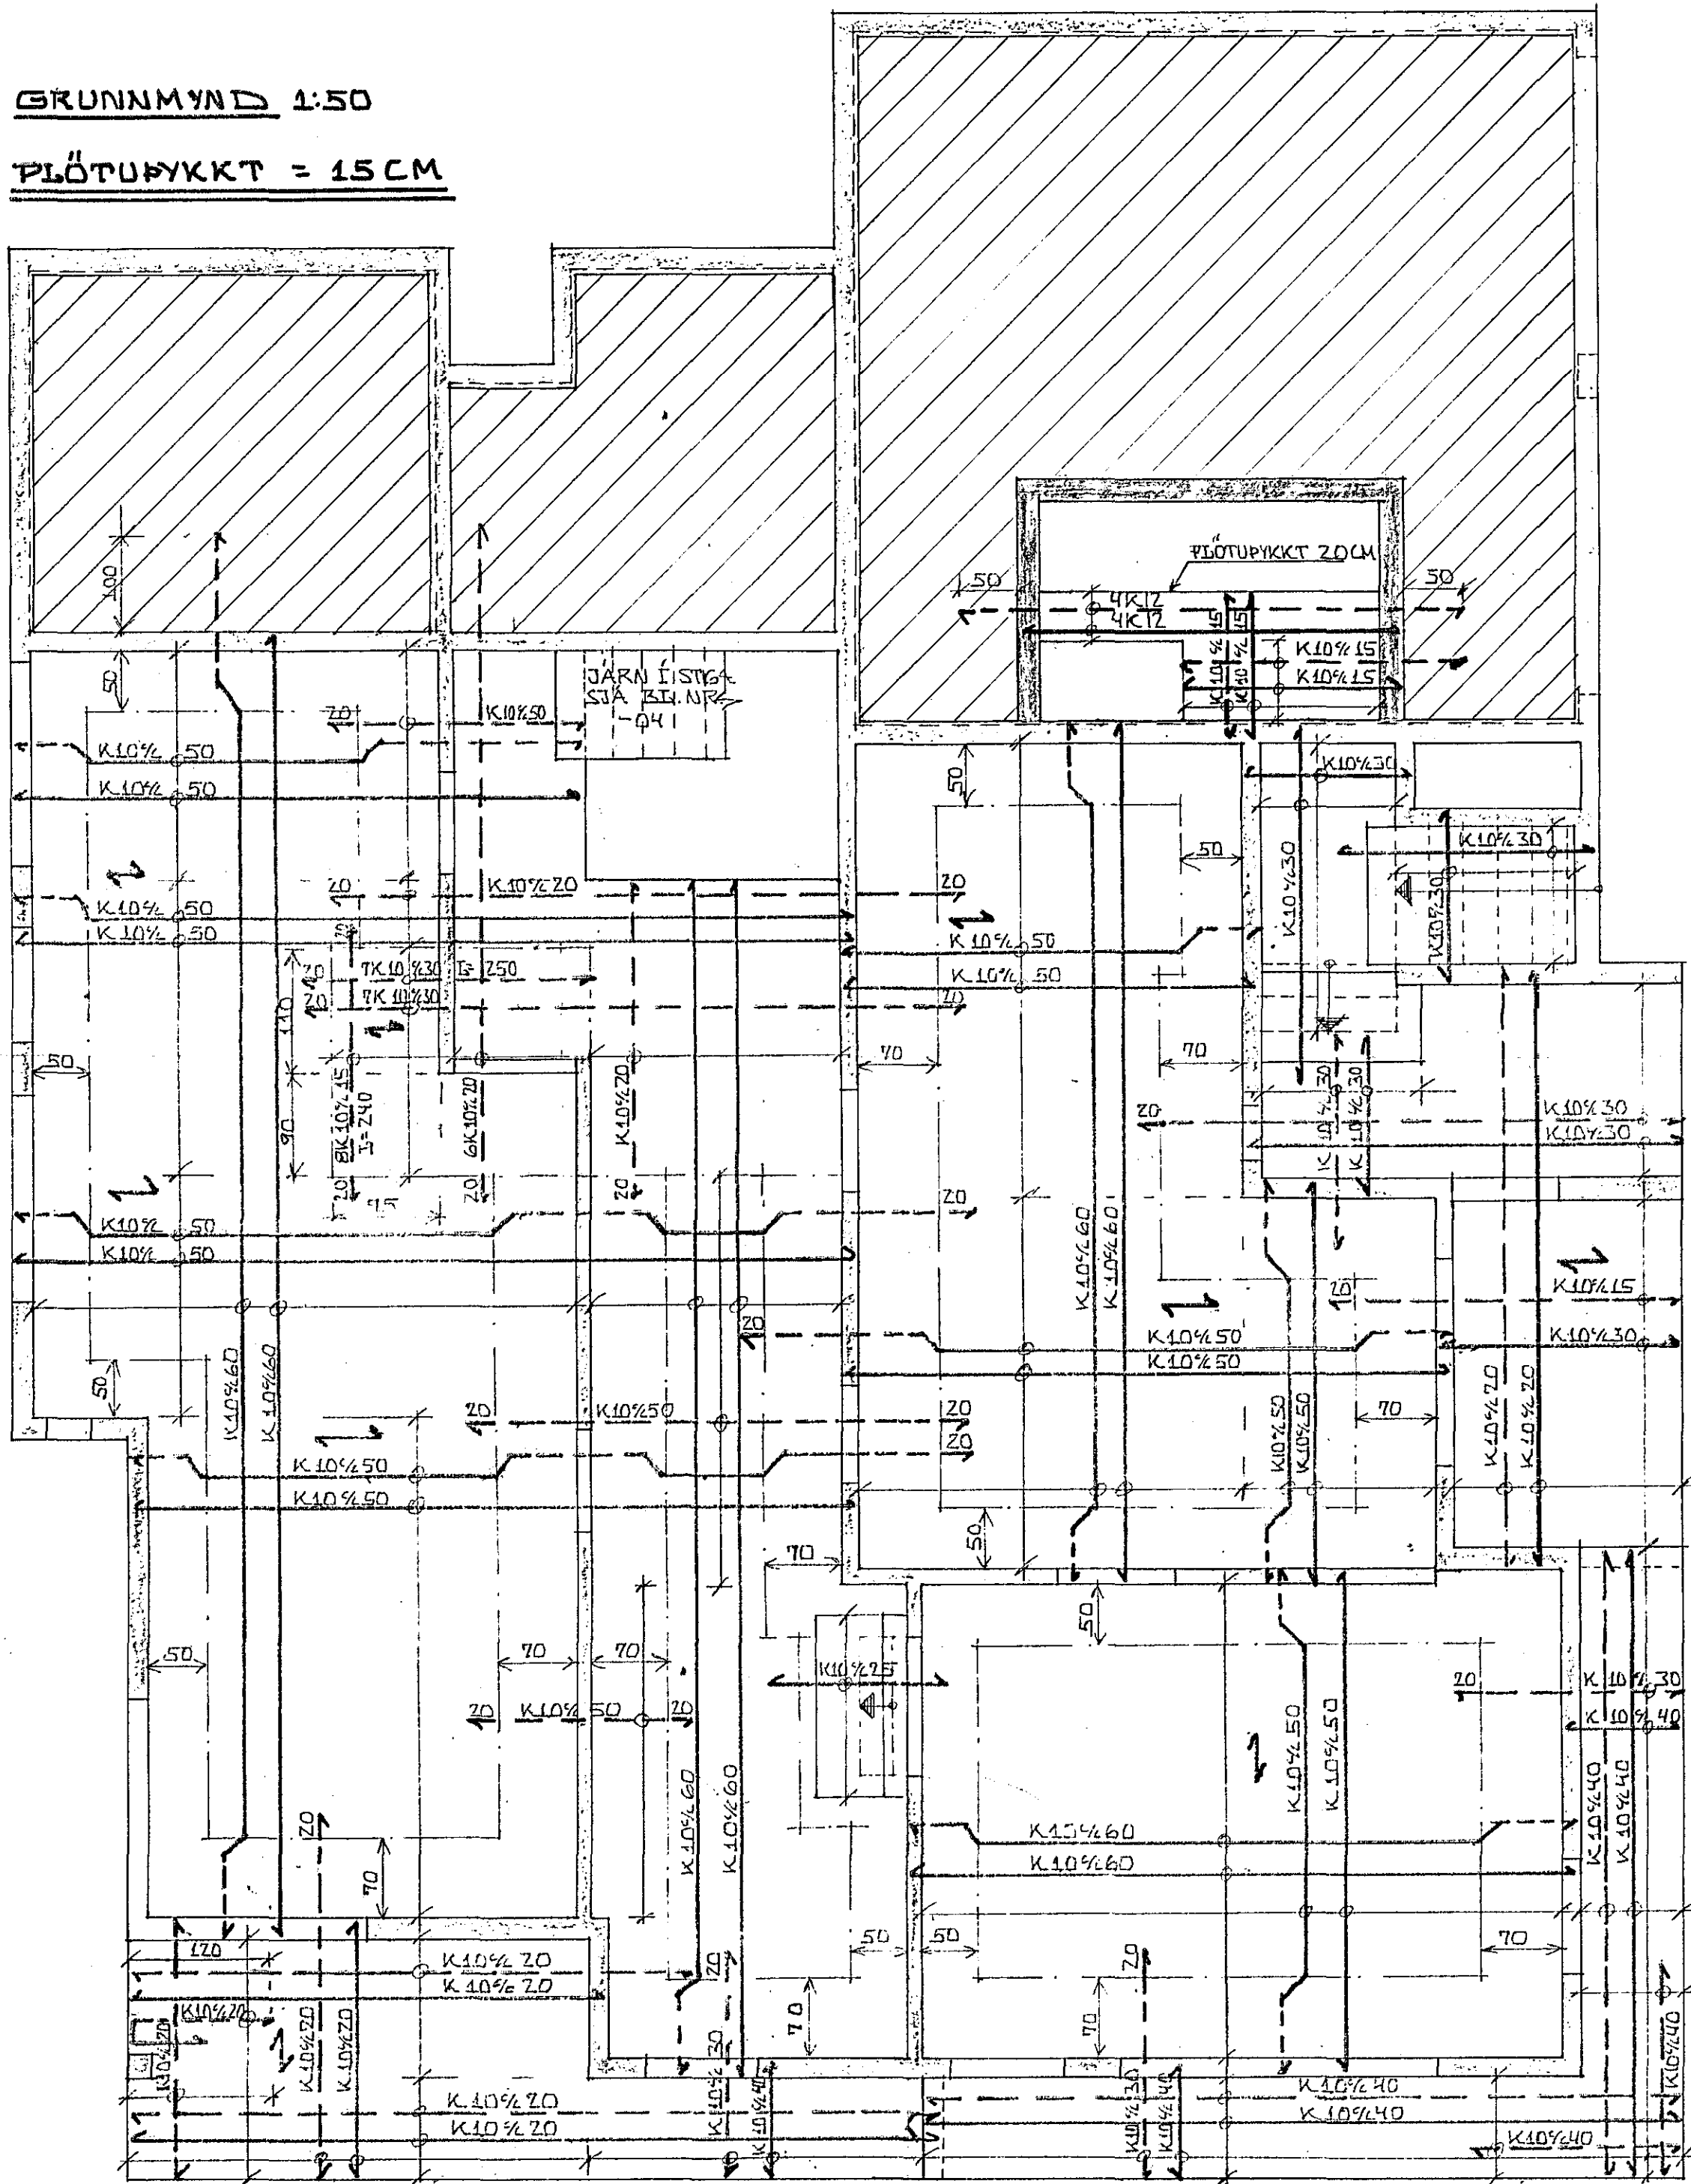

SKÝRINGAR SJÁ BL.NR.-01

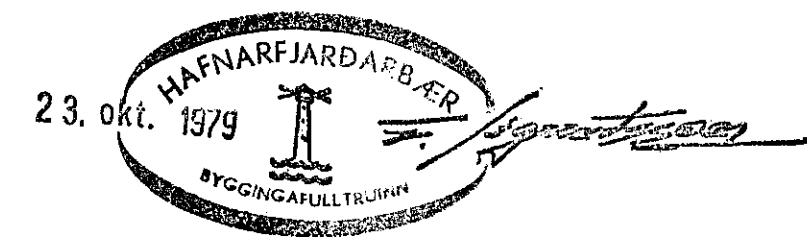

FAGRIHVAMMUR 7, HAFNARFIRÐI.

DÆRN Í PLÖTU YFIR KJALLARA

MEIÐVARI: 1:50

KRISTJÁN STEFÁNSSON TEKNIFRÆÐINGUR F.T.F.I.  
MIEÐVANGILZ, HAFNARFIRÐI, SIMI 52708 *Kristján Stefánsson*

DAGS. 20-10-79

HANNAÐ. KS

TEIKNAD. KS

VERK NR. FLOKUR

7903-01

TEIKN. NR.

-05