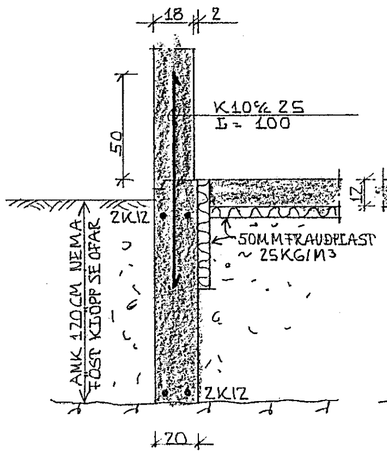

SNIÐ A-A 1:20

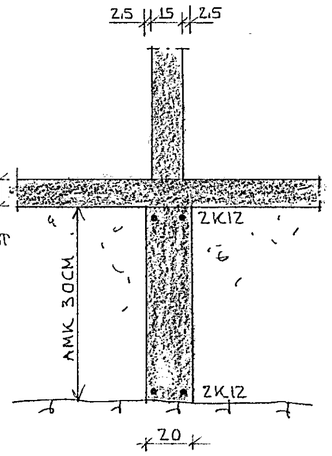

SNIÐ B-B 1:20

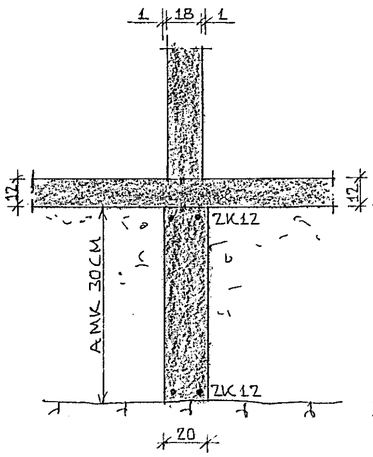

SNIÐ C-C 1:20

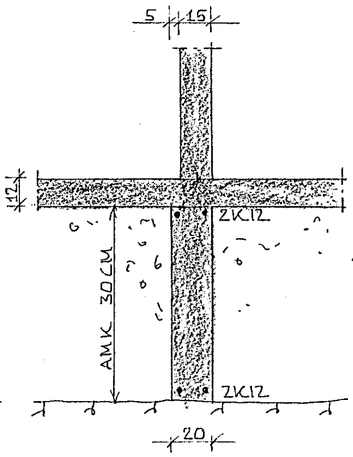

SNIÐ D-D 1:20

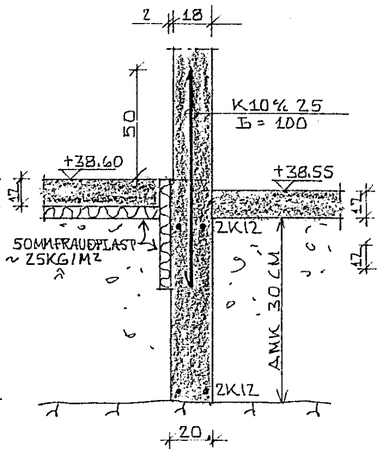

SNIÐ E-E 1:20

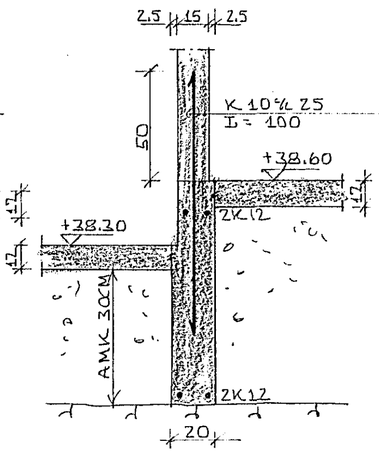

SNIÐ F-F 1:20

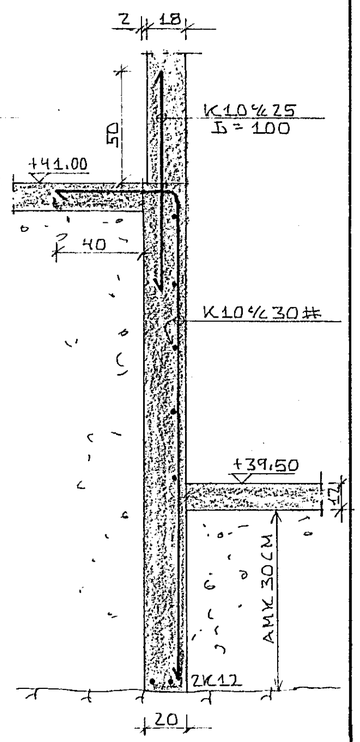

SNIÐ G-G 1:20

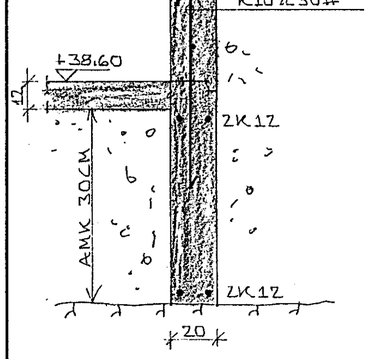

SNIÐ H-H 1:20

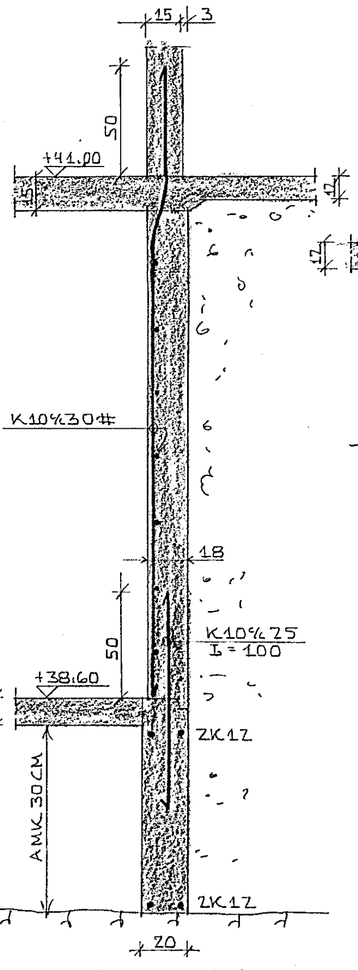

SNIÐ I-I 1:20

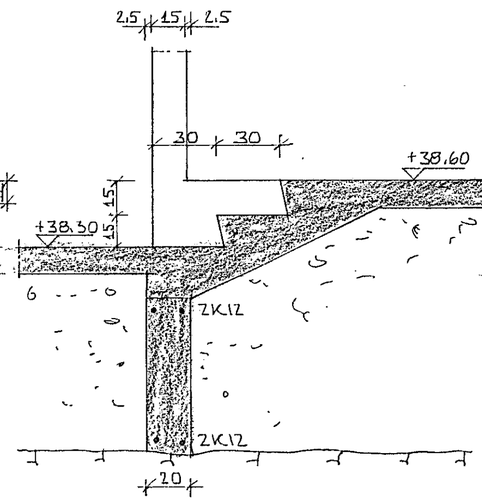

SNIÐ J-J 1:20

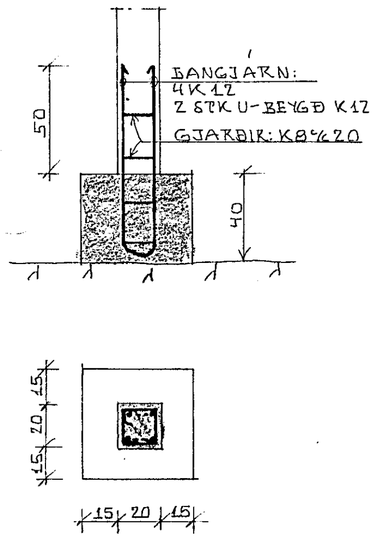

UNDIRSTAÐA U1 1:20

SKÝRINGAR O.FL. SJÁ BL.NR. -01

GRUNNMYND UNDIRSTAÐA SJÁ BL.NR.-02

HAFNARFJARÐARBÆR
21. sept. 1979
BYGGINGARFULLTRÚINN

FAGRIHVAMMUR 7, HAFNARFIRÐI.	DAGS. 30-08-79
SNIÐ Í UNDIRSTÖÐUR	HANNAÐ. K.S.
MÆLIKVARÐI: 1:20	TEIKNAÐ. K.S.
KRISTJÁN STEFÁNSSON TÆKNIFRÆÐINGUR F.T.F.Í.	VERK NR. 7903- FLOKKUR 01
MIÐVANGI 12, HAFNARFIRÐI. SÍMI 52708	TEIKN.NR. -03