



GRUNNMYND UNDIRSTÖÐUR M. 1:50

NB. UPP MEÐ GLUGGUM OG HURÐARGÖTUM KOMI 2 K10 L 112 SEM STUNGIÐ ER 50 cm NIÐUR Í SÖKKULINN.

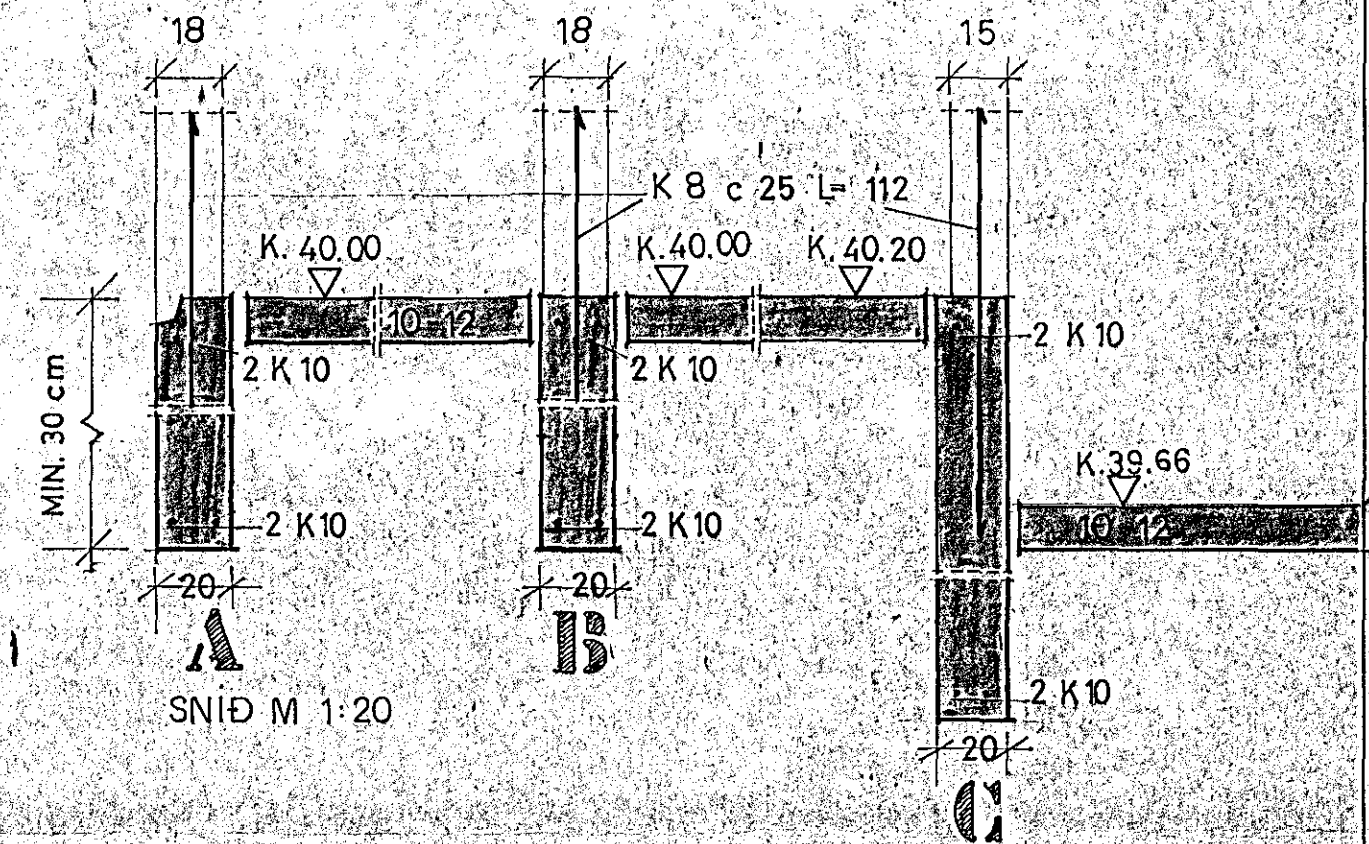

SKÝRINGAR:
 GRAFA SKAL FYRIR UNDIRSTÖÐUM NIÐUR Á FASTA KLÖPP OG HREINSA ALLAN LÍFRANAN JARÐVEG UNÐAN VEGGJUM ÁÐUR EN MÖT ERU SMÍÐUÐ
 PLATA SKAL VERA 10-12 cm
 Í STEYPUSKIL KOMI K 8 c 25 cm L=112 cm
 K MERKIR KAMBSTÁL KS 40
 c —" — FJARLÆGÐ MILLI JÄRNA MIÐJU Á MIÐJU
 STEYPA S 160 SAMKVÆMT ÍST 10
 MESTA ÁLAG Á JÖRÐ UNDIR UNDIRSTÖÐUM $\sigma_{max} = 0.8 \frac{MN}{m^2}$
 ÁLAG:
 HREIFANLEGT ÁLAG Á BYGGINGAHLUTA (AUK EIGINÞUNGA) ÞÖK. (SNJÖPUNGI) $12 \frac{KN}{m^2}$
 LOFTPLÖTUR OG NEÐSTAGÓLF $20 \frac{KN}{m^2}$
 VIÐBÓTVEGNA LÉTTA INNVEGGJA $15 \frac{KN}{m^2}$

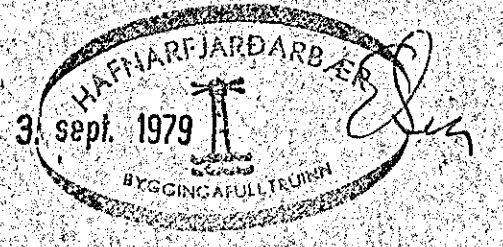

FAGRIHVAMMUR 8, HAFNARFIRÐI
 GRUNNMYND UNDIRSTÖÐUR.
 SIGURDUR ÞORVAREARSON BYGGINGARFRÆÐINGUR
 BREIÐVANGI 28 HAFNARFIRÐI S. 54092.
 3. ágúst 1979 | Sigurdur Þorvarearson