


SKÝRINGAR:
 STEYPA Í VEGGI OG PLÖTUR SKAL VERA S 200 SKV. Í S.T. 10. NIÐURLOGN STEYPU OG ÖLL STEYPUVINNA SKAL VERA Í SAMRÆMI VÍÐ Í S.T. 10. FRAMKVÆMDAFLOKKUR B' GILDIR FYRIR VERKID. STEYPULAG A JÄRNUM SKAL VERA Í VEGGJUM PLÖTUM OG BITUM. INNI 10 mm OG ÚTI 20 mm. NOTA SKAL LOFTBLÉNDI Í ALLA STEYPU ÞANNGI AÐ LOFTINNHALD STEYPUNNAR VERÐI 5-7 % SIGMAL ALLRAR STEYPU SE 50-100 mm.
 ÁKVÆÐI Í S.T. 10. SKULU GILDA UM BENDIÐ STÁL OG VINNU VÍÐ ÞAÐ. NOTA SKAL KAMBSTÁL KS 40 MERKT K Á TEIKNINGU OG VENJULEGT SLETT STÁL ST 37. MERKT R Á TEIKNINGU. Í PLÖTUM MEIGA SKEYTINGAR Í SAMANÞVERSNÍÐI MESTIÞJÓRÐA HVER STÓNG. UPP MEÐ MÚROPUM KOMI 2 K 10 EINS UNDIR MÚROPUM EN 3 K 10 YFIR MÚROPUM JARNIN GANGI MINNST 60 cm ÚT FYRIR OP NEMA AÐ ANNAD SÉ SÝNT Á TEIKNINGU.
 — TÁKNAR STÁL Í NEÐRA BORDI PLÖTU.
 — TÁKNAR STÁL Í EFRA BORDI PLÖTU.
 (16) TÁKNAR PLÖTU PYKKT Í cm.
 c ER MÁL MIÐJU Á MIÐJU STANGA.

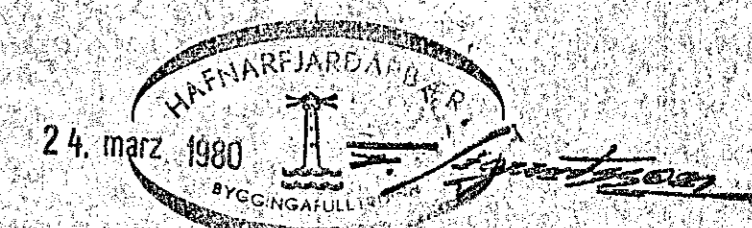

FRACHRIHVA NEMUR SP.
 HAFNARFJÓRÐI.

HAFNARFJÓRÐI Í MARZ 1980.
Guðni Þorvaldsson

PLATA YFIR KJALLARA M. 1:30.

SIGURÐUR ÞORVARÐARSON BYGGINGARFRÆÐINGUR
 BREIÐVANGI 28 HAFNARFJÓRÐI SÍMÍ 54092

NR 101