



DBI'T'I. 6.

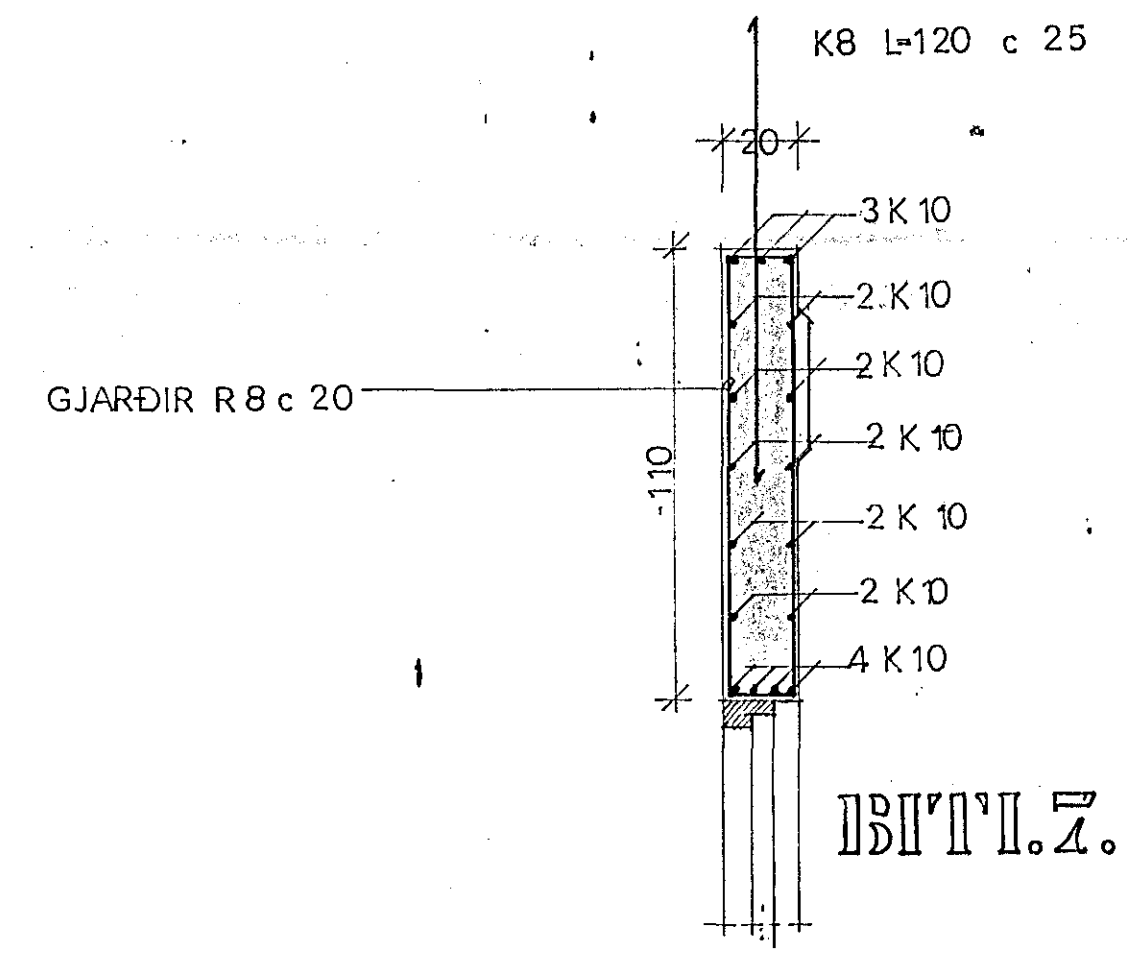

DBI'T'I. 7.

SKÝRINGAR SJÁ TEIKNINGU NR. 101.

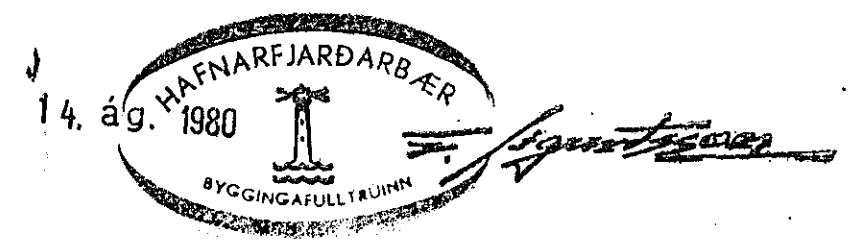

FRACHRÍ HVA MINNUR S. HAFNARFJARDARBER  
 HAFNARFIRÐI 1 ÁGUST 1980.  
 Sigurður Þorvaldsson

PLATA YFIR I HÆÐ M 1:50

SGURÐUR ÞORVALDARSON BYGGINGARFRÆÐINGUR  
 BREIÐVANGI 28 HAFNARFIRÐI. S. 54092.

NR 10-1.