


SKÝRINGAR:
 OSKILGREIND JARN ERU INNAN
 HAFBILS EDA SULUBILS.
 GRUNNBENDING NEDRI BRUNAR
 PLOTU ER K10 M 250 I BADAAR ATTIR.
 GRUNNBENDING EFRI BRUNAR
 PLOTU ER K10 M 250 I BADAAR ATTIR.
 STYRKING PLOTU YFIR SULUM
 SJA SERMYNDIR B-188 OG C-188.
 GOT I PLOTU OG VEGGI
 SJA GATAPLAN, TEIKN. GAT-19-52.
 VIDBOTARJARNBENDING VID OP
 I PLOTU OG VEGGI SJA
 ALMENNAR SKYRINGAR A TEIKN. 101
 OG ALMENN DEILI A TEIKN. 102.

A 2 Götum bætt inn 02.11.93 LAF
 NR FJÖLDI BREYTINGAR DAGS SAMP

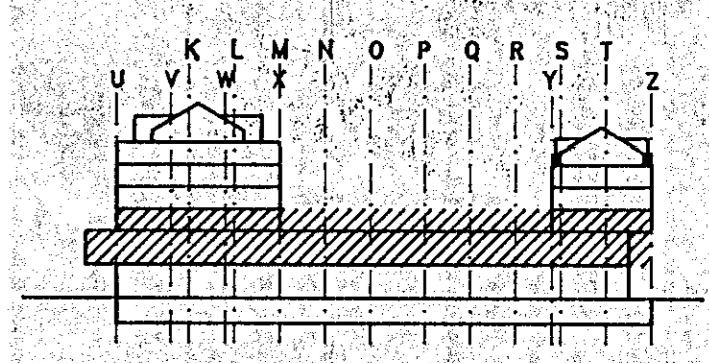

MIDBÆR
HAFNARFJARÐAR
 FJARDARGATA 13-15

ALMENNA
VERKFRÆÐISTOFAN HF
 FELLSMÖLA 28 - 108 REYKJAVÍK
 Sími (91) 678100 FAX (91) 680284

BURÐARVIRKI
 3. HÆD. HLUTI 3
 ÞAKPLATA. GRUNNMÝND

MÁL 1:50
 HANNAÐ O.A. TEIKNAD S.J. YFIRFARID SAMP.
 DAGS 01/09 1993
 TEIKNING NR. 1032-B-183
 BREYTING NR. A