
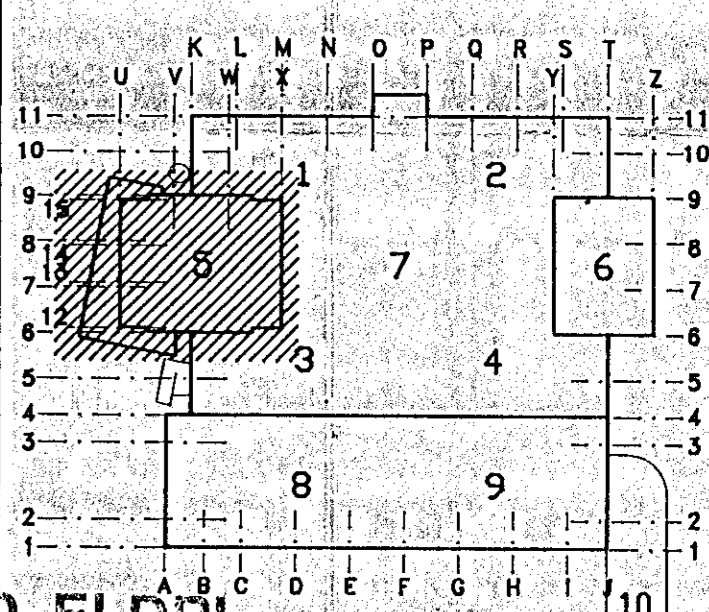



SKÝRINGAR:
 ÓSKILGREIND JÄRN ERU INNAN HAFBILS EDA SÚLUBILS.
 GRUNNBENDING NEDRI BRÚNAR PLÖTU ER K10 M 250 Í BÁÐAR ÁTTIR.
 GRUNNBENDING EFRI BRÚNAR PLÖTU ER K10 M 250 Í BÁÐAR ÁTTIR.
 STYRKING PLÖTU YFIR SÚLUM SJÁ SÉRMYNDIR B-188 OG C-188.
 GÖT Í PLÖTU OG VEGGI SJÁ GATAFLAN, TEIKN. GAT-19-52.
 VIÐBÓTARJÄRNBENDING VIÐ OP I PLÖTU OG VEGGI SJÁ ALMENNAR SKÝRINGAR Á TEIKN. 101 OG ALMENN DEILI Á TEIKN. 102.

C	1	Stigi leiðrétur	12.11.93	U.F.
B	5	Göllum þætti inn	02.11.93	U.F.
A	1	Götl þætti inn	01.10.93	U.F.


NR FJÖLDI Breytingar Dags Samp

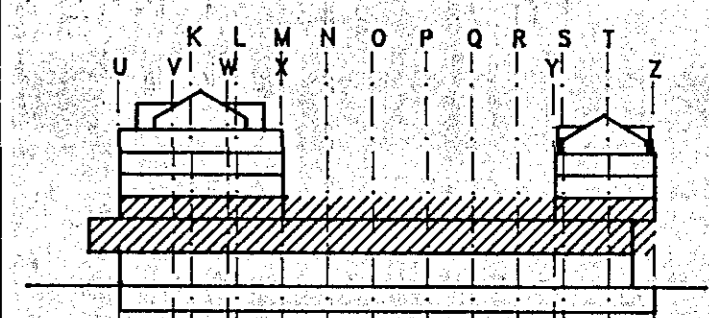

ÁSKILIÐ, ELÐRI TEIKNING ÓGILD

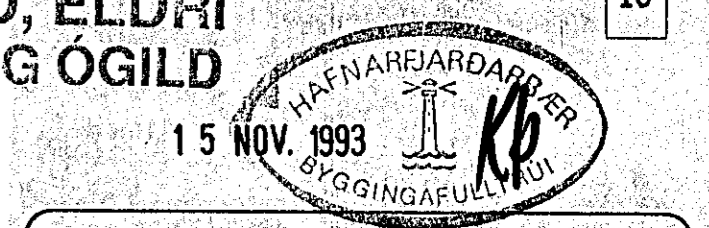

MIDBÆR HAFNARFJARÐAR
 FJARÐARGATA 13-15

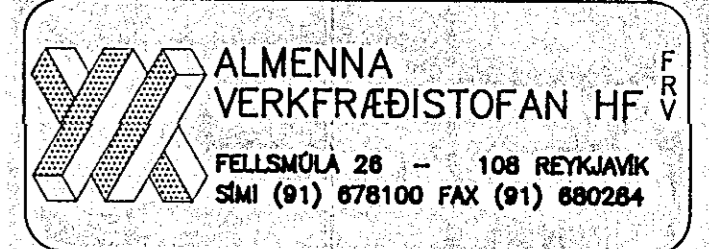

HEITI
BURDARVIRKI
 3. HÆÐ. HLUTI 5
 GÓLFPLATA. GRUNNMYND

MÁL	1:50	TEIKNAR	TEIKNAR	TEIKNAR	TEIKNAR	
HAFNAB	U.A.	S.J.	S.J.	S.J.	S.J.	
DAGS	01/09 1993					
TEIKNING NR.	1032-B-185				BREYTING NR.	C