

SKÝRINGAR:

ÓSKILGREIND JÄRN ERU INNAN
HAFBILS EDA SÚLUBILS.

GRUNNBENDING NEDRI BRÚNAR
PLÖTU ER K10 M 250 Í BÄÐAR ÁTTIR.



GRUNNBENDING EFRI BRÚNAR
PLÖTU ER K10 M 250 Í BÄÐAR ÁTTIR.

STYRKING PLÖTU YFIR SÚLUM
SJA SÉRMYNDIR B-188 OG C-188.


GÖT Í PLÖTU OG VEGGI
SJA GATAPLAN, TEIKN. GAT:19-52.

VIÐBÓTARJÄRNBENDING VIÐ ÖP
Í PLÖTU OG VEGGI SJA
ALMENNAR SKÝRINGAR Á TEIKN. 101
OG ALMENN DEILI Á TEIKN. 102.

NR FJÖLDI BREYTINGAR DAGS SAMP

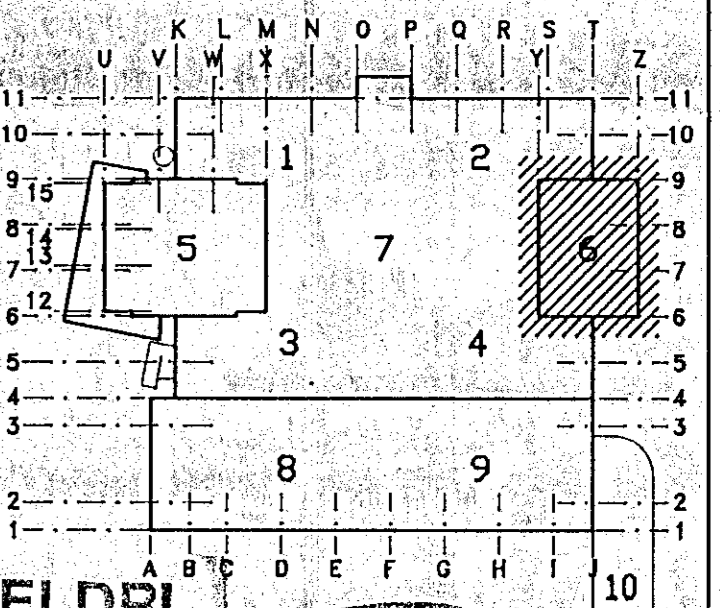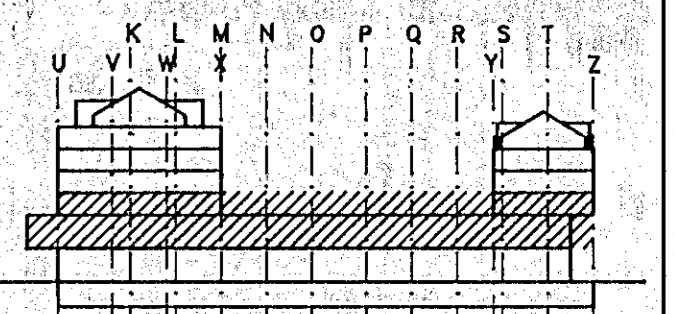

ÁSKILID, ELDRI
TEIKNING OGILD

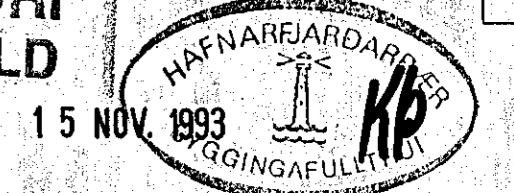

MIDBÆR
HAFNARFJARDAR
FJARDARGATA 13-15

ALMENNA
VERKFRÆÐISTOFAN HF
FELLSMÖLA 28 - 108 REYKJAVÍK
SÍMI (91) 678100 FAX (91) 660284

HEITI
BURDARVIRKI
3. HÆÐ. HLUTI 6
GÖLFPLATA. GRUNNMYND

MÁL.
1:50 / / / / /
HAFNAB. U.A. TEIKNAB. S.J. YFIRFARIB. S.J. SAMP. S.J.

DAGS
01/09 1993

TEIKNING NR. 1032-B-186 BREYTING NR. A