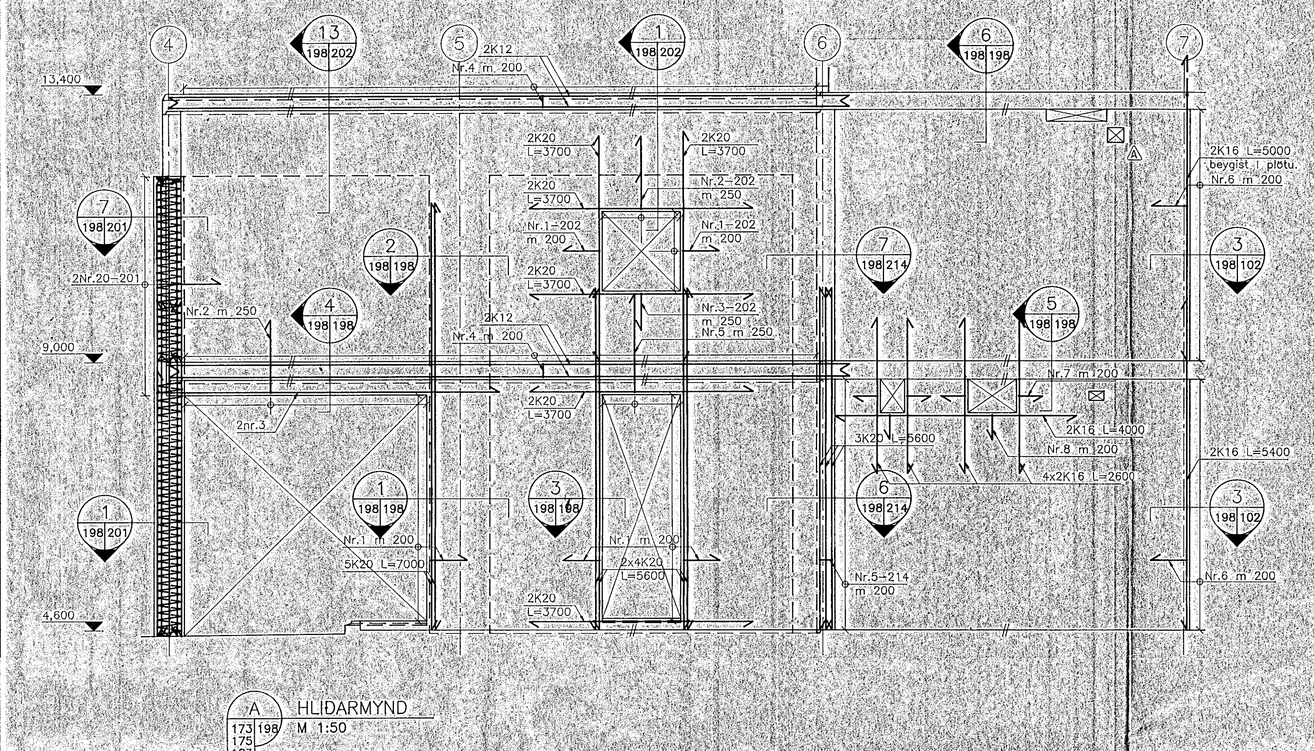

A HLIÐARMYND
173 175 183 185 198
M 1:50

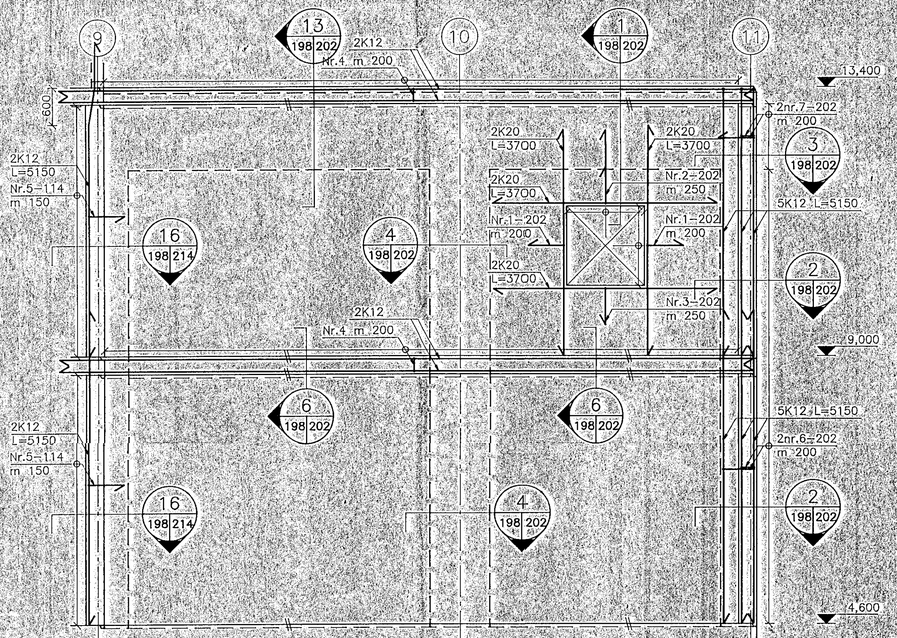

B HLIÐARMYND
171 181 198
M 1:50

ATHUGA
Á hliðarmyndum er ekki sýnd grunnbending veggjanna, þ.e. K10 m 200 lárétt og K10 m 250 lóðrétt í 250 mm veggjum, en K10 m 250 lárétt og K10 m 300 lóðrétt í 200 mm veggþluta.

Göt með hliðar <200 mm eru ekki sýnd.
Leggja skal viðbótarbendingu umhverfis op með hliðar >200 mm skv. teikn. B-101, þar sem viðbótabending er ekki sýnd á hliðarmynd.

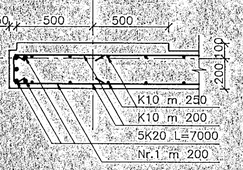

1 SNIÐ
198 198 199
M 1:20

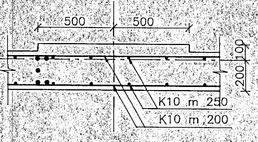

2 SNIÐ
198 198 199
M 1:20

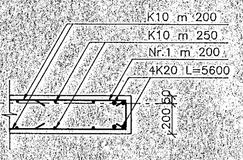

3 SNIÐ
198 198
M 1:20

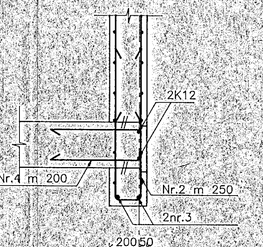

4 SNIÐ
198 198 199
M 1:20

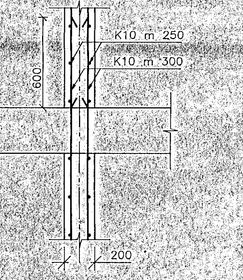

5 SNIÐ
198 198
M 1:20

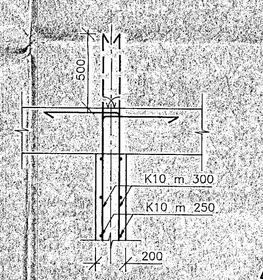

6 SNIÐ
198 198
M 1:20

NR	FJÖLDI	BREYTINGAR	DAGS	SAMÞ
A	1	Lagnagati bætt inn	DES'93	

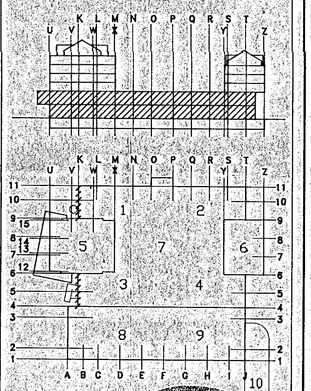

ÁSKILIÐ, ELDRI TEIKNING ÓGILD
14 OCT 1993

HAFNARFJARÐARBÆR BYGGINGAFULLTRÚI I.S.Þ.

MIÐBÆR HAFNARFJARÐAR
FJARÐARGATA 13–15

ALMENNA VERKFRÆÐISTOFAN HF
FELLSMÚLA 26 – 108 REYKJAVÍK
SÍMI (91) 678100 FAX (91) 680284

HEITI
BURÐARVIRKI
1. OG 2. H. VEGGIR Í LÍNU K
HLIÐARMYNDIR, SNIÐ

MK.	TEIKNAÐ	YFIRFARIÐ	SAMÞ.
1:20 / 1:50	H.V./G.S.		

DAGS 01/09 1993
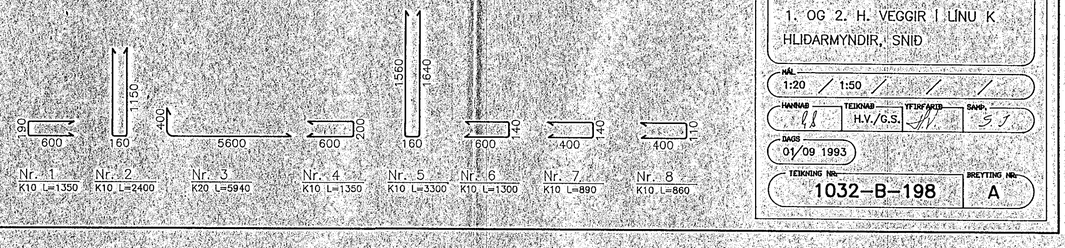
TEIKNING NR. 1032–B–198 BREYTING NR. A