


TEKNIŠK NAČRTOVANJE  
 01/09/1993  
 D  
 1032-B-200

1. OG 2. H. V. STIGAUS 3  
 HILFARMYNDIR, SNID  
 BURDARVIRKI


ALMENNA VERKFRÆÐISTOFAN HF  
 SM (91) 678100 FAX (91) 680264

MIDBER  
 HAFNARFARÐAR  
 PÍARDARGATA 13-15

ASKILING ELÐRI  
 02 DES. 1993  
 TILMÁNNAFARÐAR

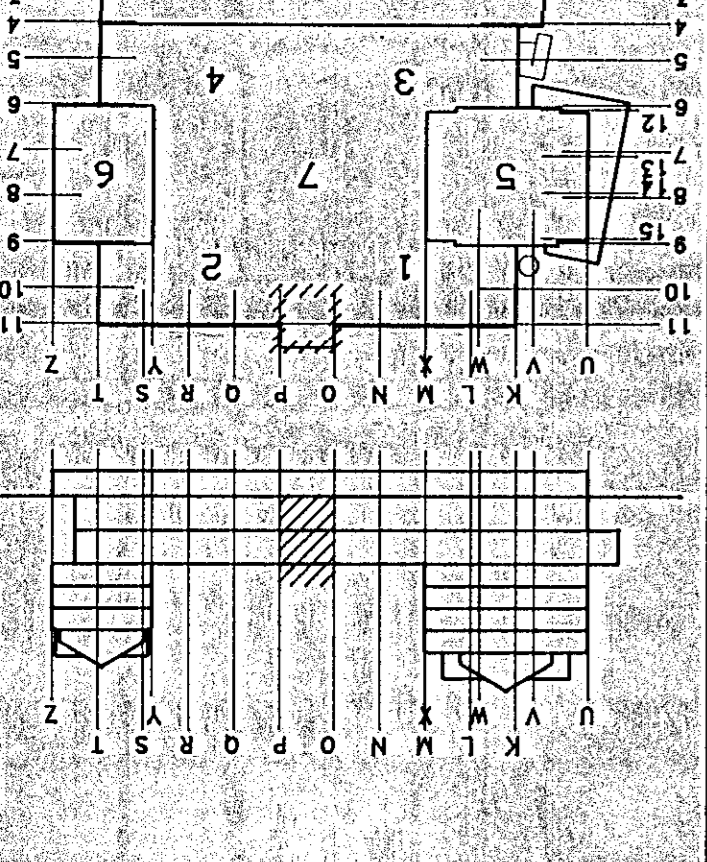

NR. FJELDUR	BREYTINGAR	DAGS SAMH.
A	Yfirskriftir og útskýringar	21.08.93 H.V.
B	Lengdardráttur	01.10.93 H.V.
C	Lengdardráttur	02.11.93 H.V.
D	Stærðfræðingur og útskýringar	15.11.93 H.V.

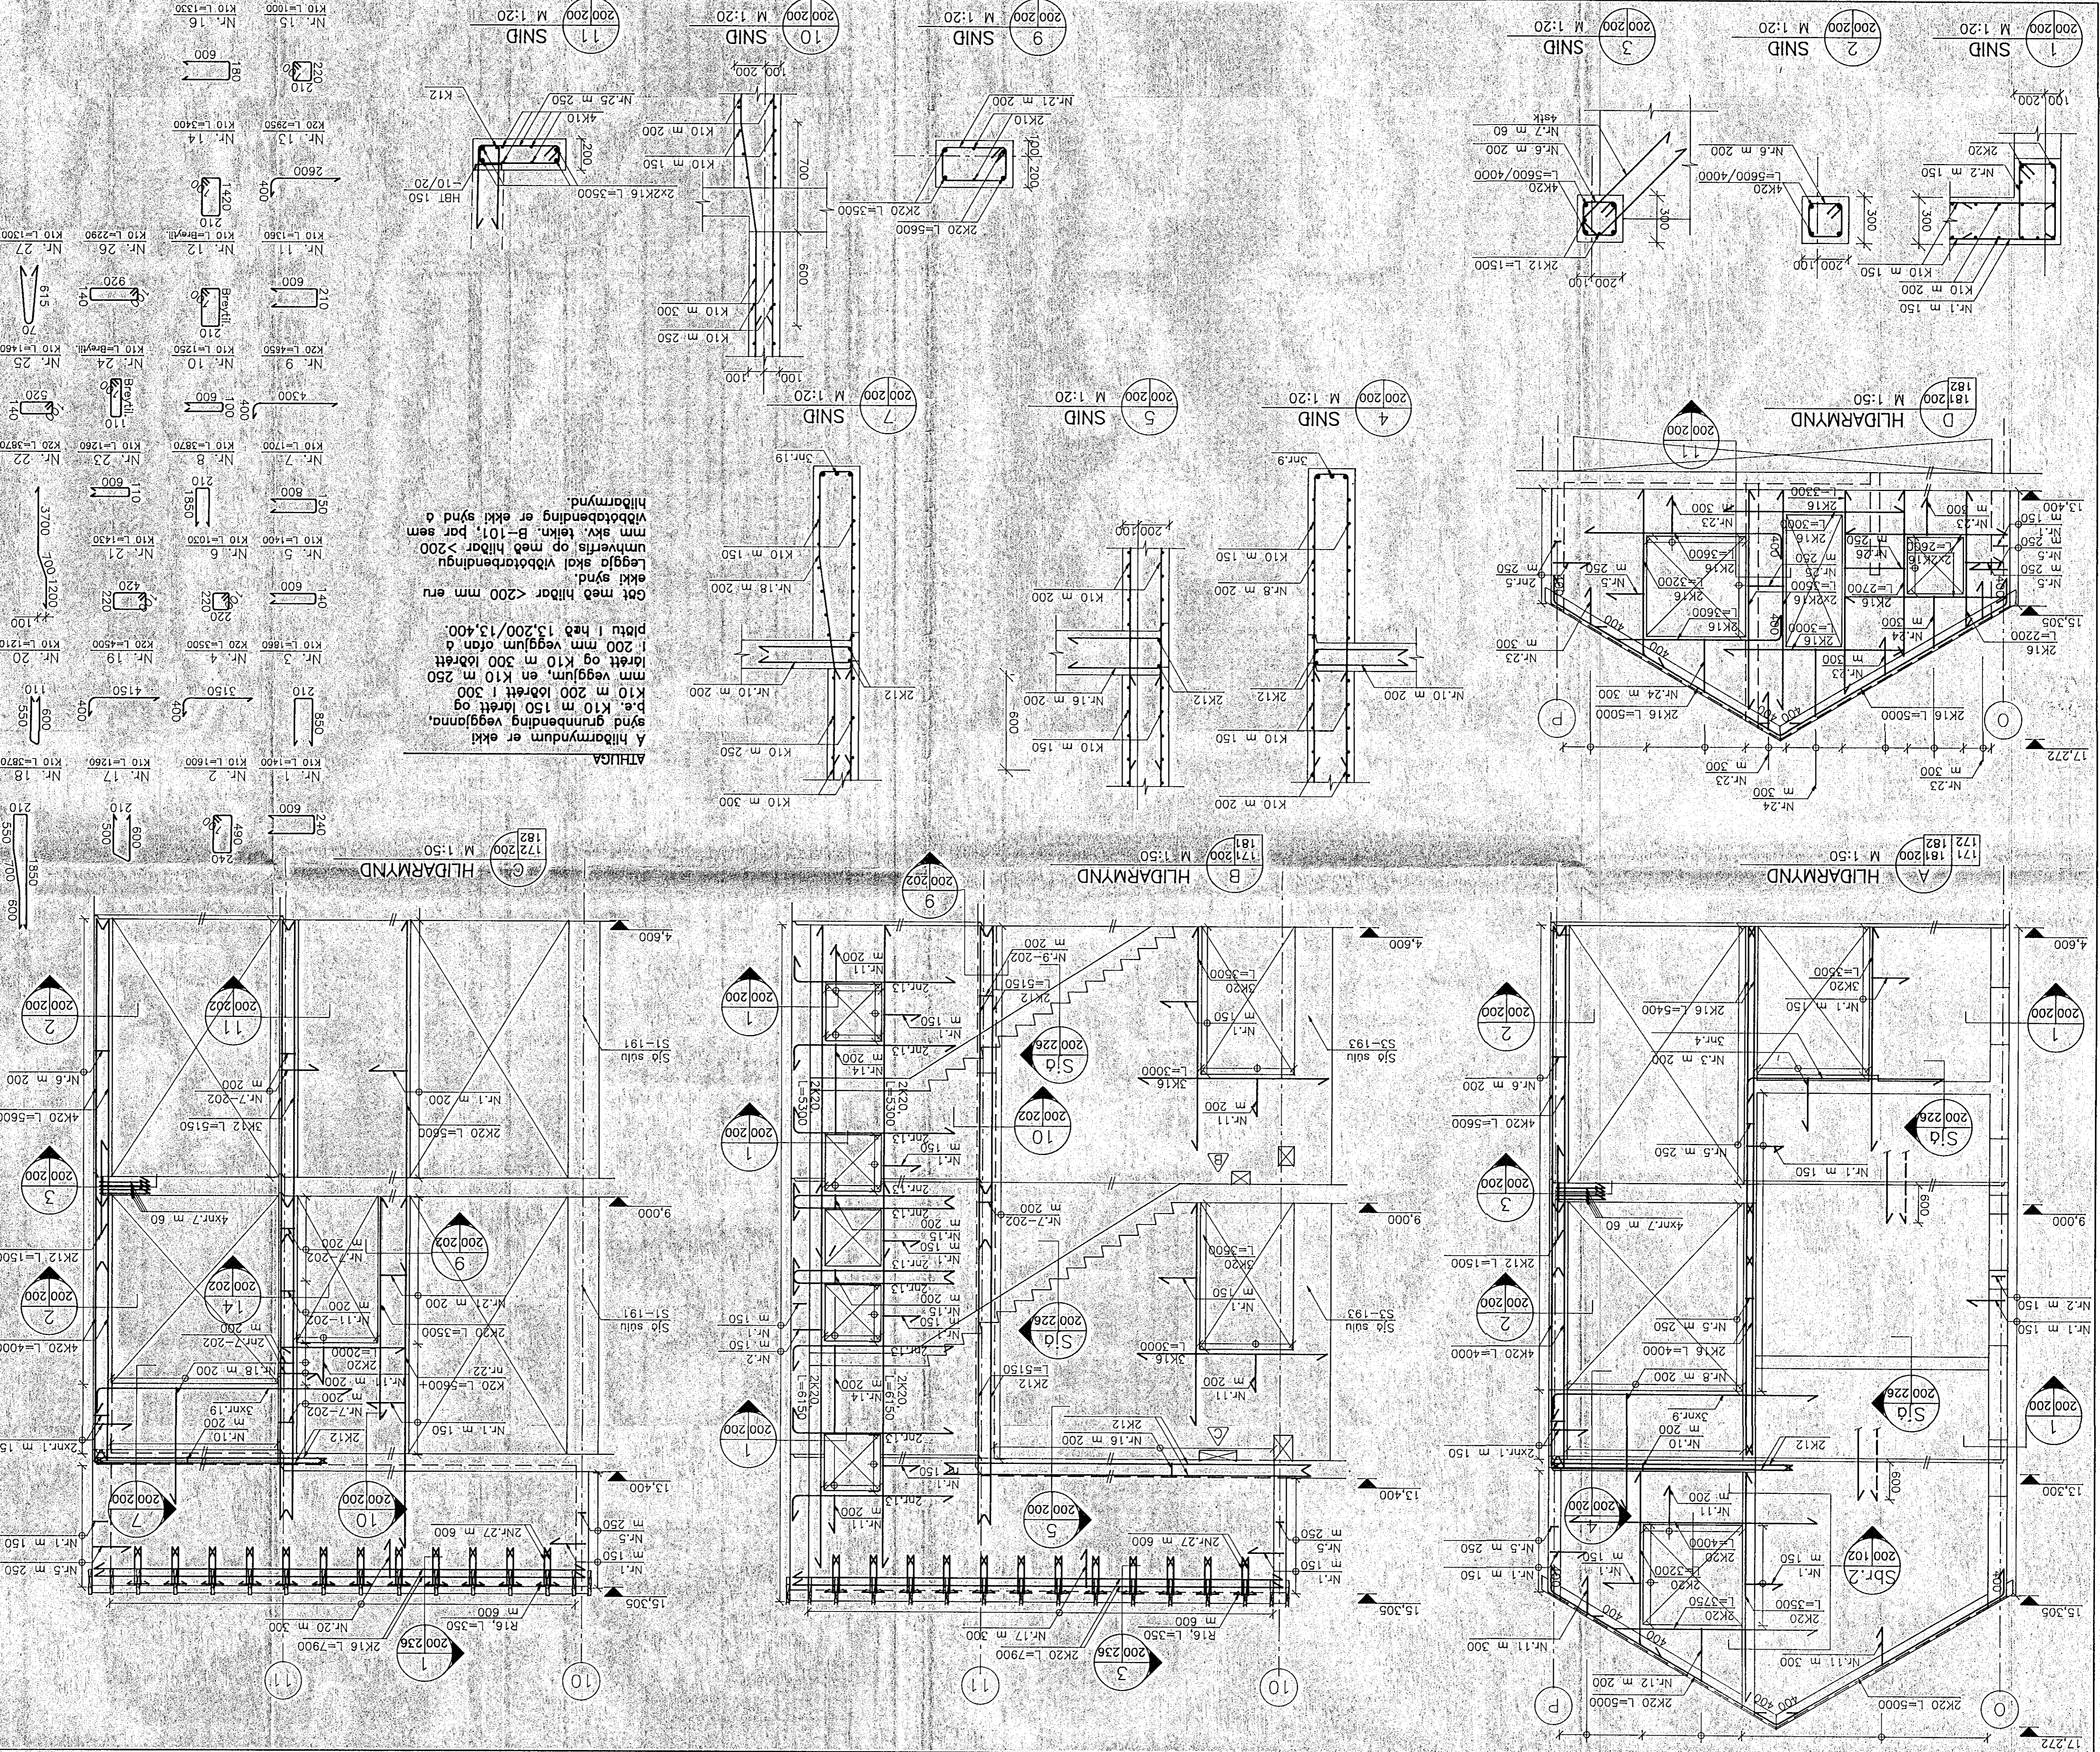

**ATHUGA**  
 A hlífarmyndum er ekki sýnd grunnþing veggjanna, þ.e. K10 m 150 ídrétt og K10 m 200 ídrétt í 300 mm veggjum, en K10 m 250 ídrétt og K10 m 300 ídrétt í 200 mm veggjum ofan á plötum í hæð 13,200/13,400. Göt með hlífur <200 mm eru ekki sýnd. Lægja skal viðbrotþingum umhverfis op með hlífur >200 mm skv. teikn. B-101, þar sem viðbrotþing er ekki sýnd á hlífarmyndum.