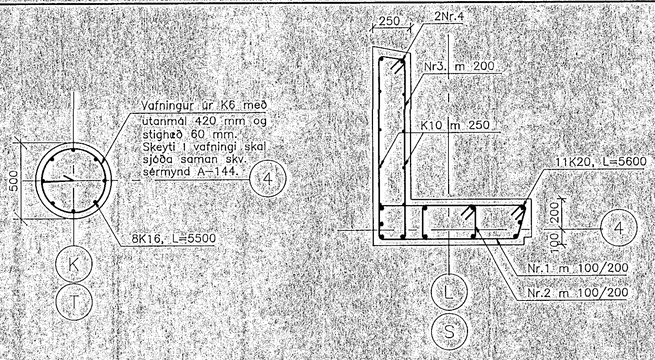

1 SNIÐ 196 201 198 199 M 1:20

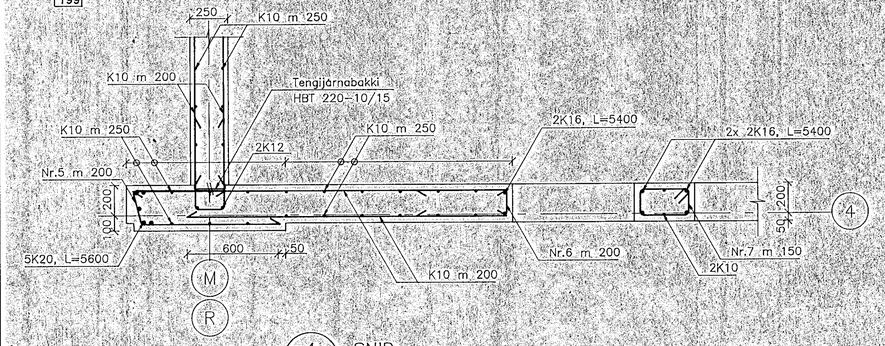

2 SNIÐ 196 201 M 1:20

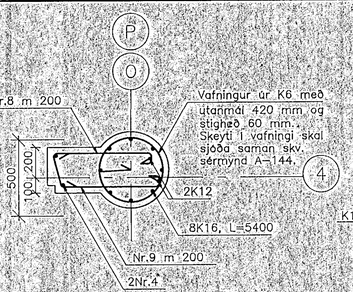

3 SNIÐ 196 201 M 1:20

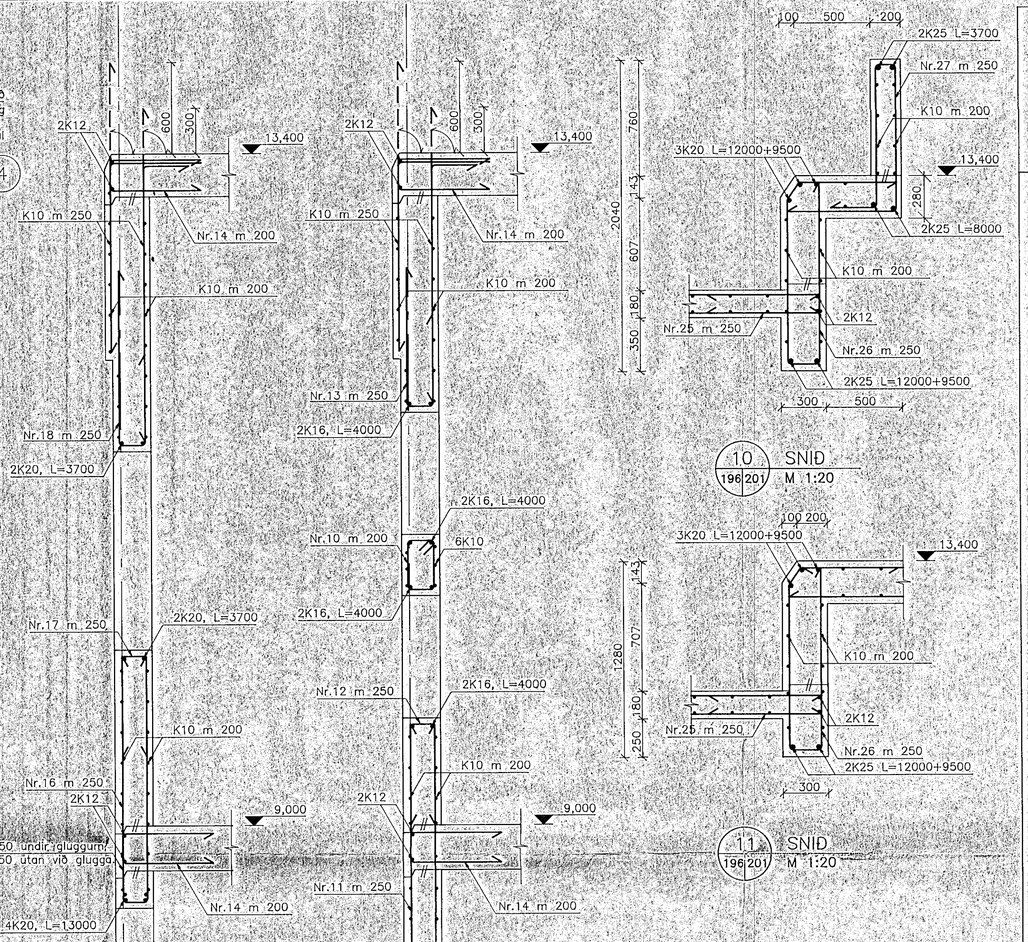

10 SNIÐ 196 201 M 1:20

11 SNIÐ 196 201 M 1:20

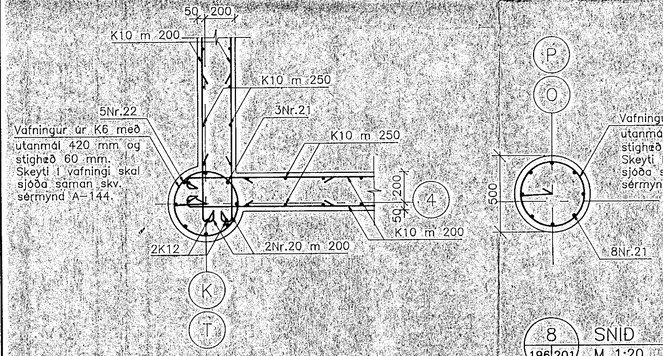

4 SNIÐ 196 201 M 1:20

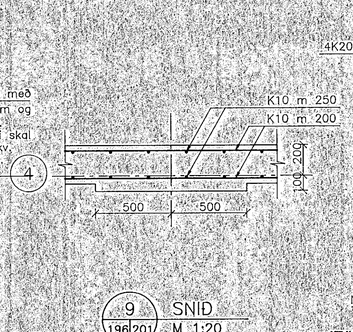

8 SNIÐ 196 201 M 1:20

9 SNIÐ 196 201 M 1:20

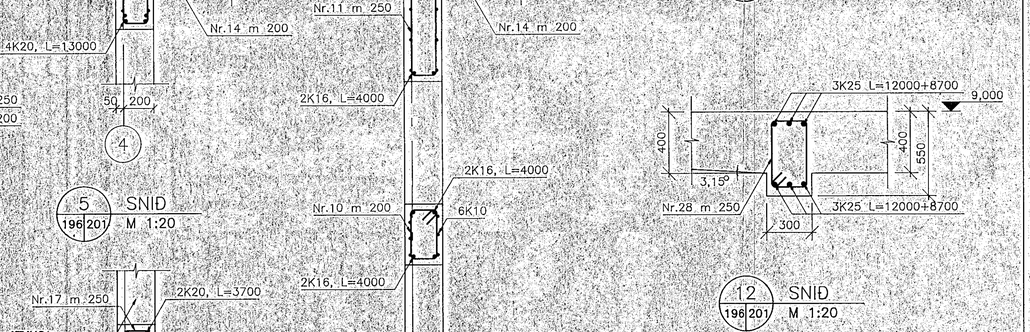

13 SNIÐ 196 201 M 1:20

6 SNIÐ 196 201 M 1:20

12 SNIÐ 196 201 M 1:20

14 SNIÐ 196 201 M 1:20

7 SNIÐ 196 201 198 199 M 1:20

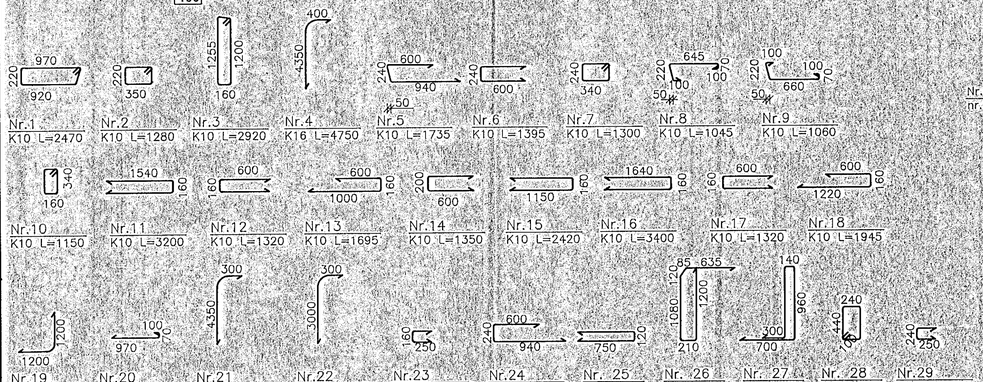

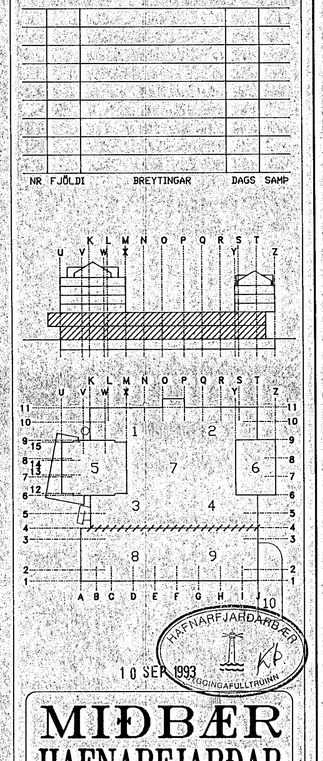

HAFNARFJARÐARBÆR 10 SEP 1993 SAMÞYKKINGARFULLTRÚINN

MIÐBÆR HAFNARFJARÐAR

FJARÐARGATA 13-15

ALMENNA VERKFRÆÐISTOFAN HF
FELLSMÚLA 26 – 108 REYKJAVÍK
SÍMI (91) 678100 FAX (91) 680284

HEITI
BURÐARVIRKI
1. OG 2. H. ÚTVEGGUR Í LÍNU 4
SNIÐ

MÁL 1:20

HANNAÐ	TEIKNAÐ	YFIRFARIÐ	SAMÞ.
	H.V./G.S.		

DAGS. 01/09 1993

TEIKNING NR. 1032-B-201

BREYTING NR.