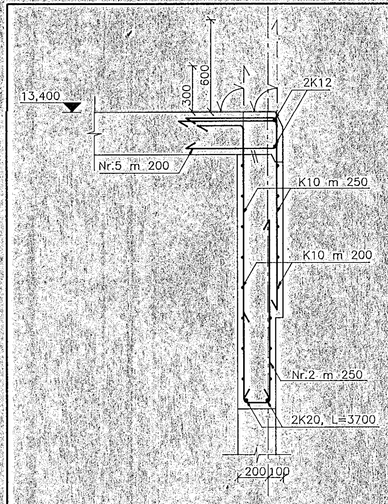

1 SNIÐ 197 202 198 199 M 1:20

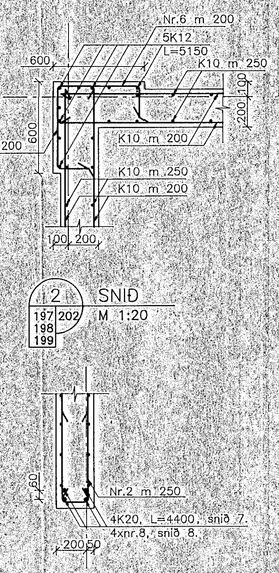

2 SNIÐ 197 202 198 199 M 1:20

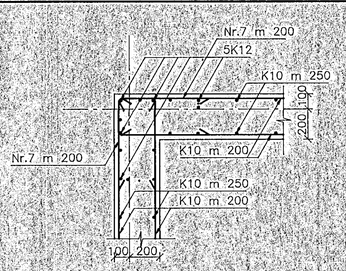

3 SNIÐ 197 202 198 199 M 1:20

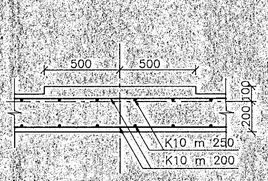

4 SNIÐ 197 202 198 199 M 1:20

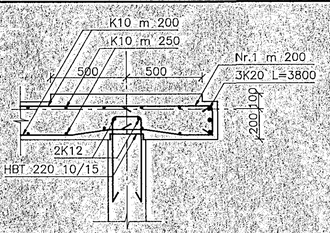

5 SNIÐ 197 202 M 1:20

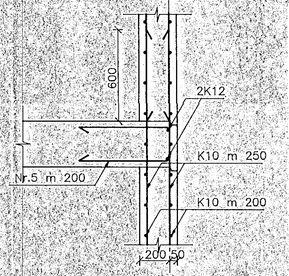

6 SNIÐ 197 202 198 199 M 1:20

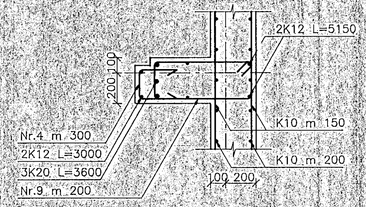

9 SNIÐ 197 202 200 M 1:20

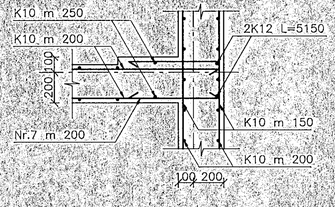

10 SNIÐ 197 202 200 M 1:20

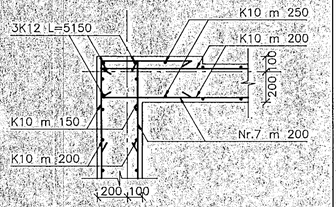

11 SNIÐ 197 202 200 M 1:20

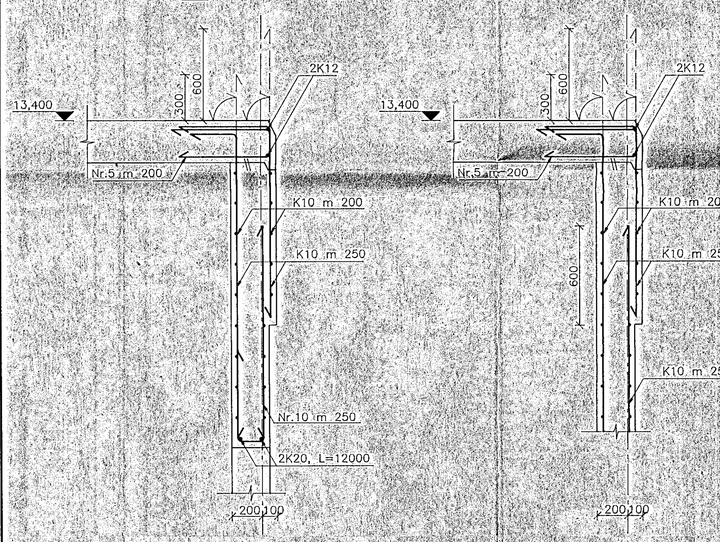

12 SNIÐ 197 202 M 1:20

13 SNIÐ 197 202 198 199 M 1:20

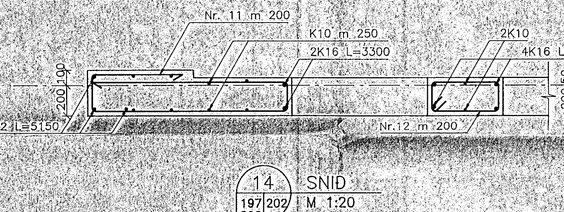

14 SNIÐ 197 202 200 M 1:20

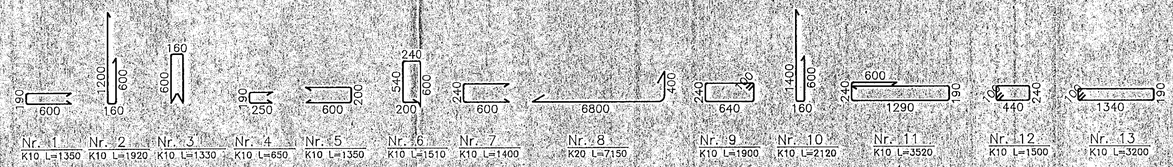

NR	FJÖLDI	BREYTINGAR	DAGS	SAMÞ

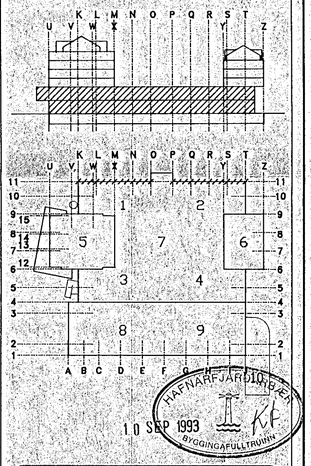

HAFNARFJARÐARHÖFN 10 SEP 1993 BYGGINGAFULLTRÚINN

MIÐBÆR HAFNARFJARÐAR

FJARÐARGATA 13–15

ALMENNA VERKFRÆÐISTOFAN HF
FELLSMÚLA 26 – 108 REYKJAVÍK
SÍMI (91) 678100 FAX (91) 680284

HEITI
BURÐARVIRKI
1. OG 2. H. ÚTVEGGUR Í LÍNU 11
SNIÐ

MÁL 1:20

HANNAÐ	TEIKNAÐ	YFIRFARIÐ	SAMÞ.
	G.S.		

DAGS 01 09 1993

TEIKNING NR. 1032-B-202

BREYTING NR.