

**ATHLIGA**

**A** HLIDARMYND  
175/213  
185 M 1:150




A hlidarmyndum er ekki synd grunnbending vegganna, þ.e. K10 m 150 larétt.

Göt með hlðar < 200 mm eru ekki synd.  
Leggja skal viðbótarbendingu umhverfis öp með hlðar > 200 mm skv. teikn. B-101, þar sem viðbótarbending er ekki synd á hlidarmyndum.

**B** HLIDARMYND  
175/213  
185 M 1:150

**C** HLIDARMYND  
175/213  
185 M 1:150

NR	F	U	L	D	BREYTINGAR	ÞAGS	SAMB

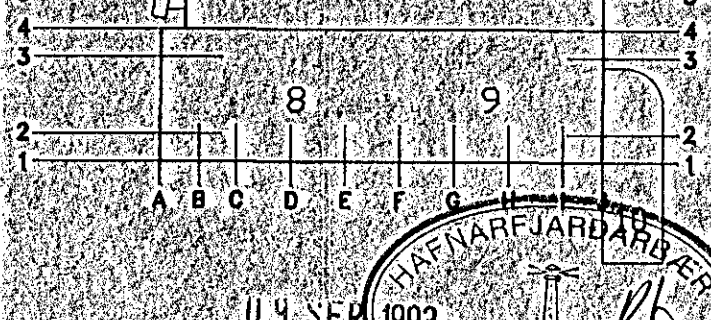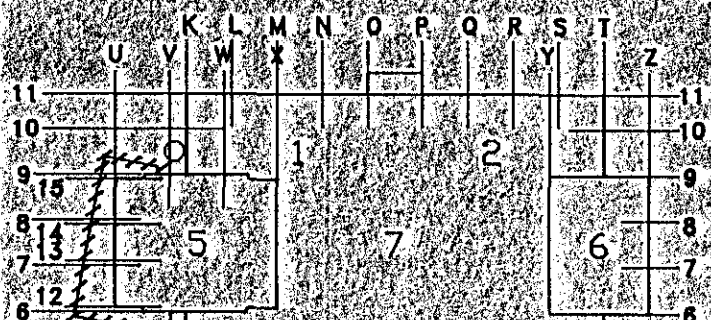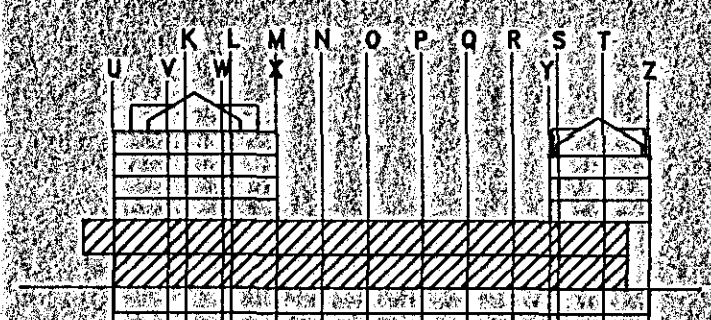

**MIDBÆR**  
**HAFNARFJARDAR**  
FJARDARGATA 13-15

**ALMENNA**  
**VERKFRÆÐISTOFAN HF**  
FELLSMOLA 28 108 REYKJAVÍK  
SMÍ (81) 578100 FAX (91) 680264

**VERK**  
**BURDARVIRKI**  
1. OG 2. H. VEGGIR, UTB. HOTELS  
HLIDARMYNDIR, SNID.

TEIÐAR  
HAFNARFJARDAR  
1. OG 2. H. VEGGIR, UTB. HOTELS  
HLIDARMYNDIR, SNID.  
DAGS NÚM. 01/09/1993

TEIÐAR  
1032-B-213