

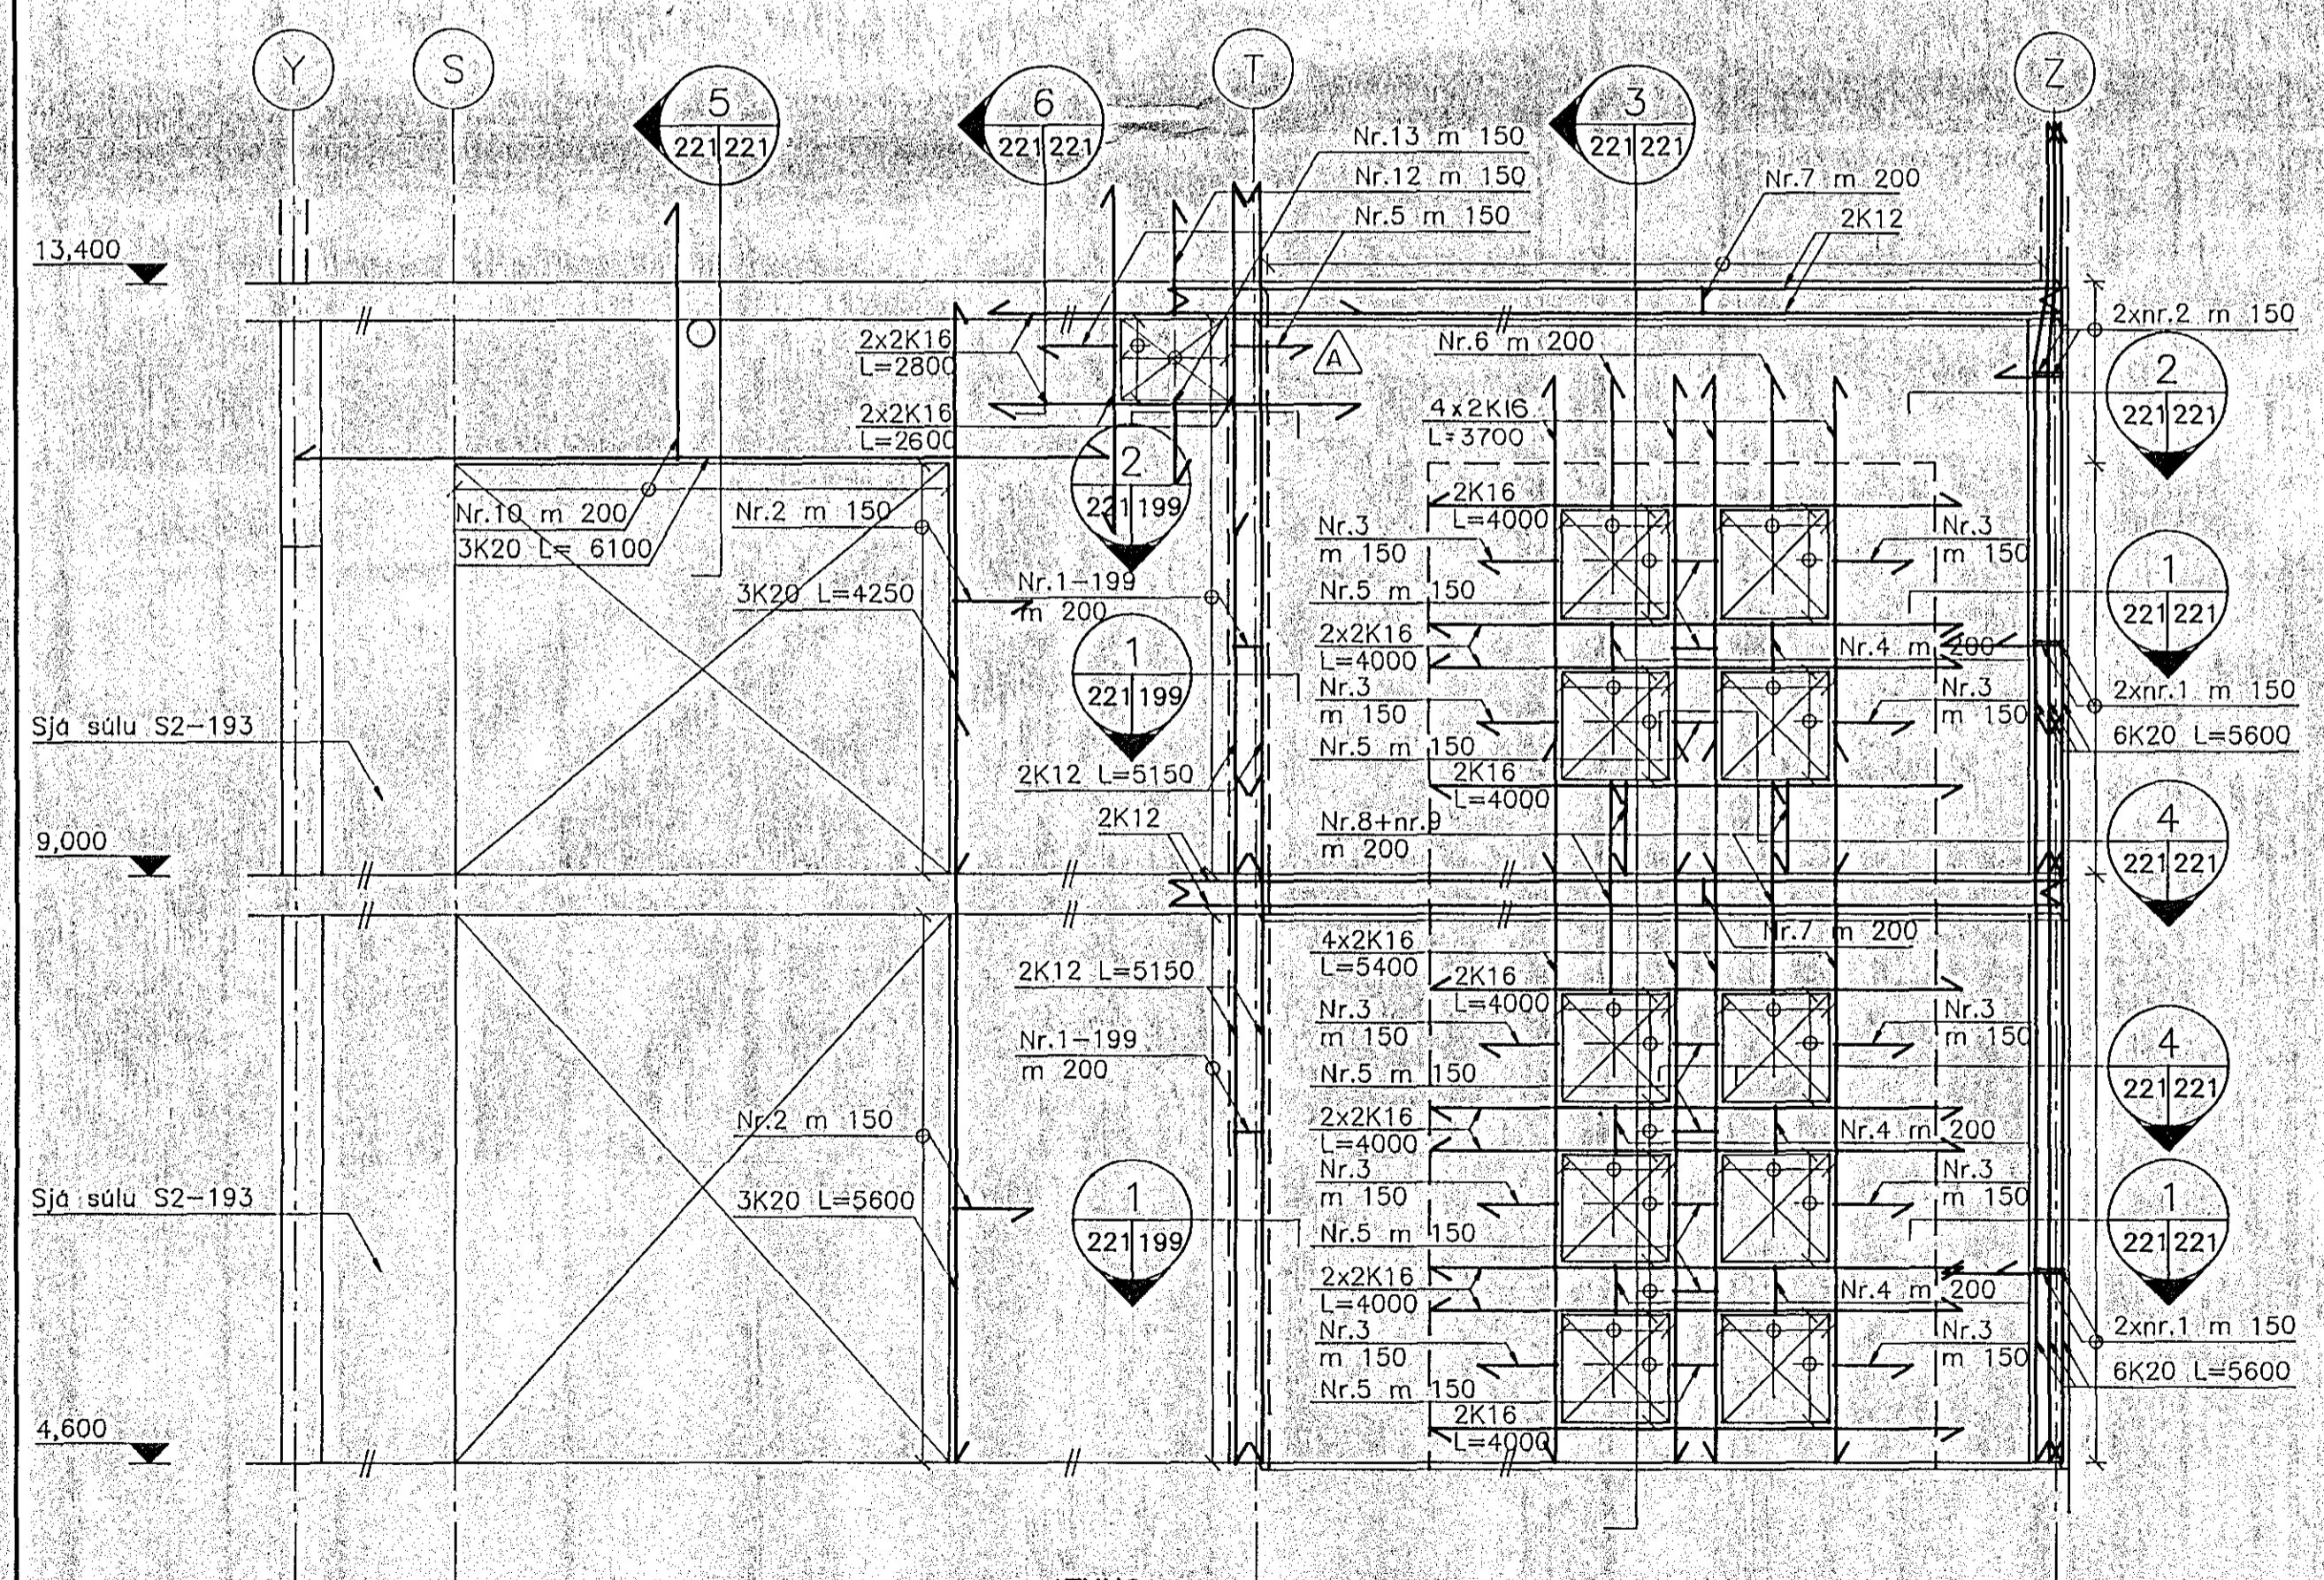


A HLIDARMYND
176/221
186 M 1:50

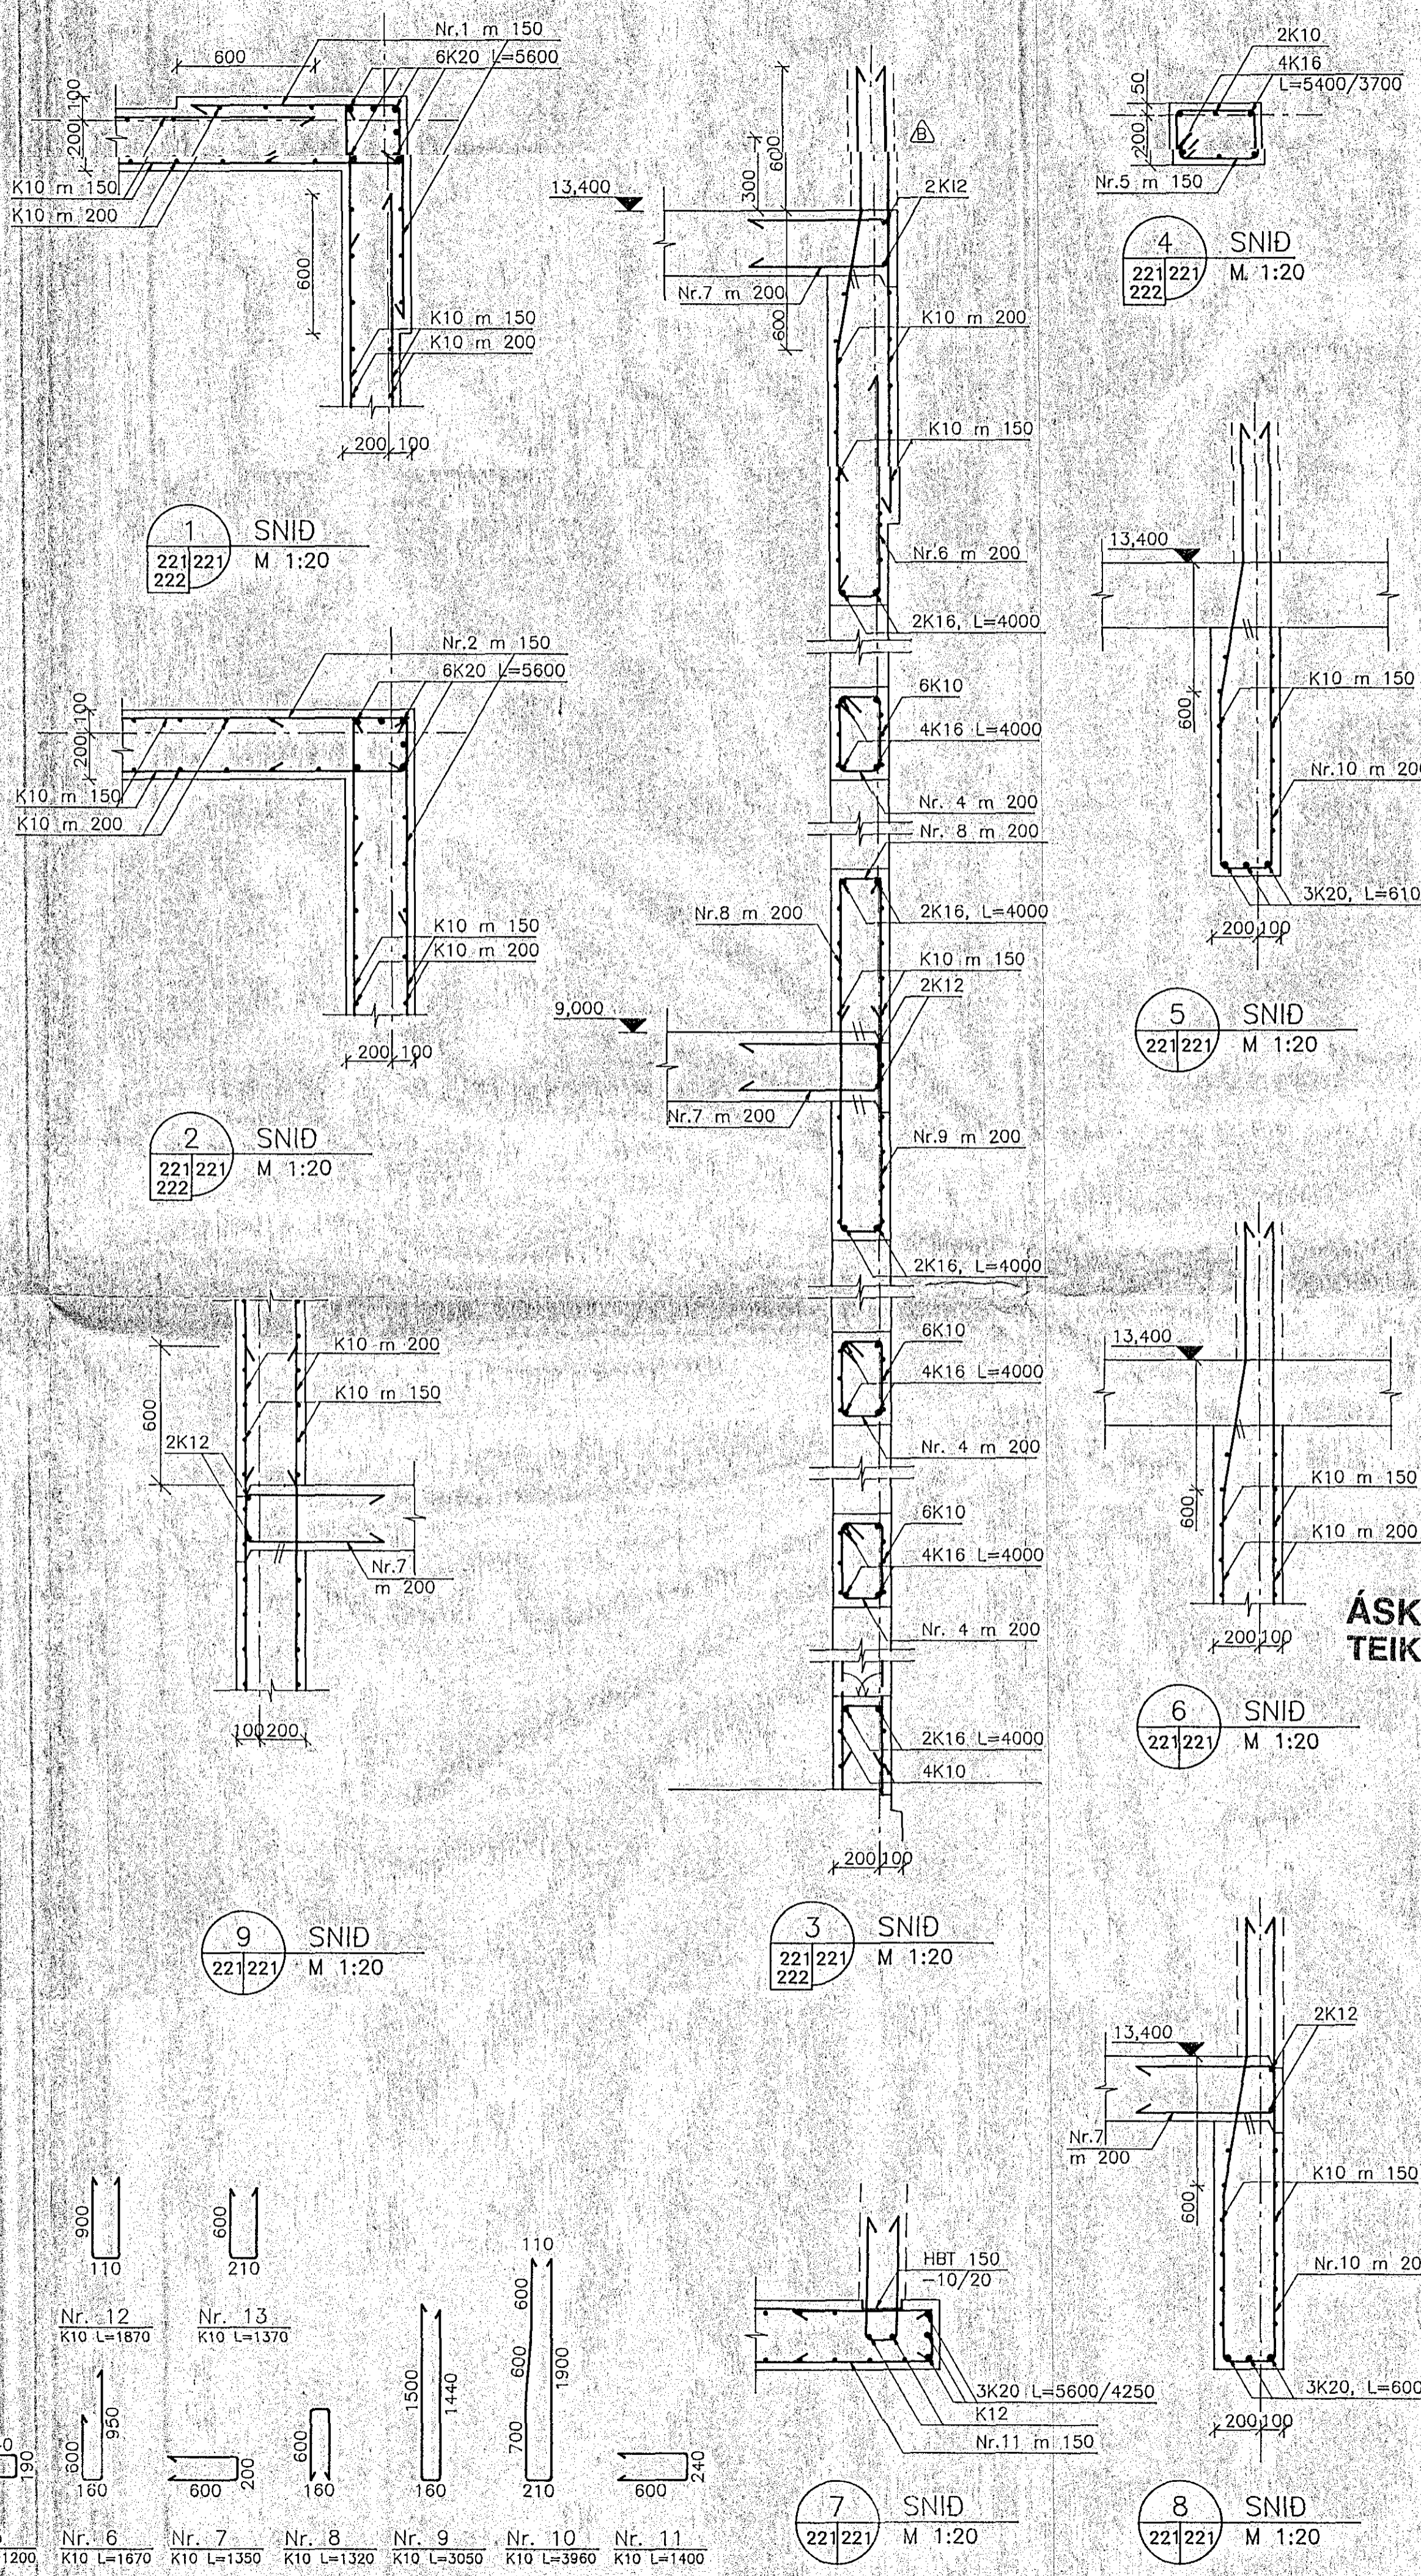



B HLIDARMYND
176/221
186 M 1:50

ATHUGA
 Á hlíðarmyndum er ekki sýnd grunnbending veggjanna þ.e. K10 m 150 lárétt og K10 m 200 lóðrétt.
 Göt með hlíðar <200 mm eru ekki sýnd.
 Leggja skal viðbótarbendingu umhverfis op með hlíðar >200 mm skv. teikn. B-101, þar sem viðbótarbending er ekki sýnd á hlíðarmynd.

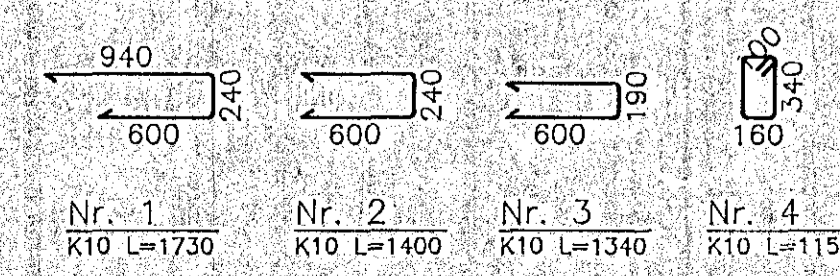

B	I	Sniði 3 breytt	14.10.93	98
A	I	Lagnagöti breytt	21.09.93	11
NR FJÖLDI	BREYTINGAR	DAGS SAMP		

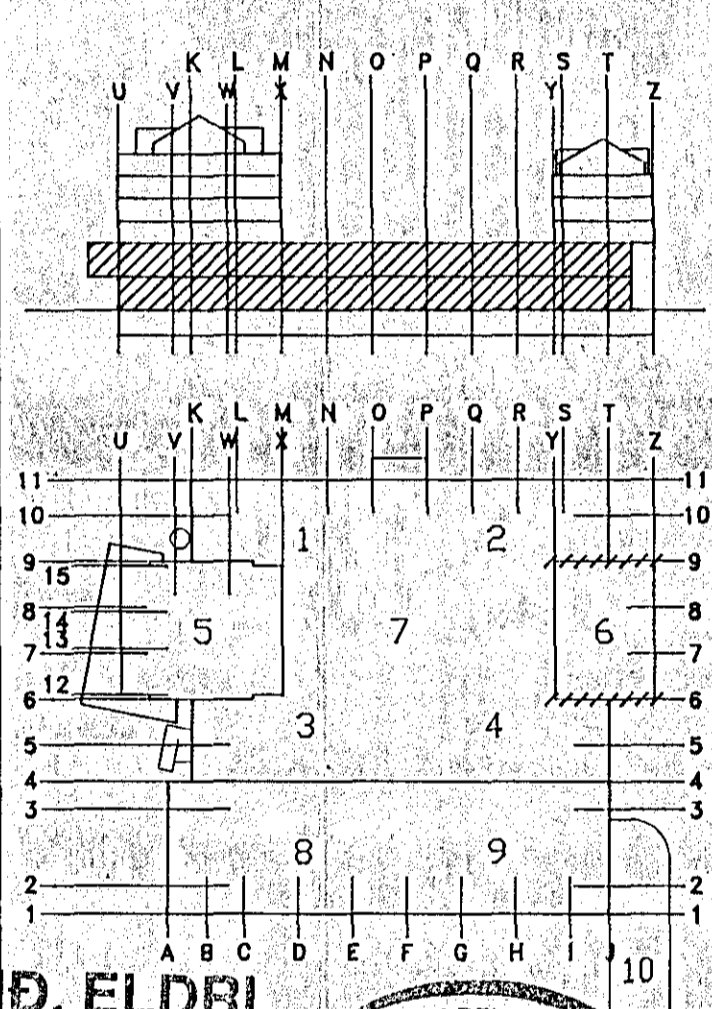

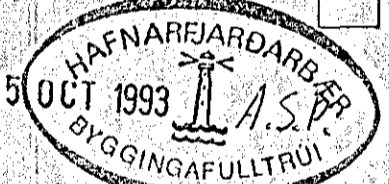ÁSKILIÐ, ELDFRI
TEIKNING ÓGILD


MIDBÆR
HAFNARFJARDAR
 FJARDARGATA 13-15

ALMENNA
VERKFRÆÐISTOFAN HF
 FELLISMÖLA 26 - 108 REYKJAVÍK
 Sími (91) 678100 FAX (91) 680284

HEITI
BURDARVIRKI
 1. OG 2. H. VEGGIR 1 L. 6 OG 9
 HLIDARMYNDIR

MÁL
 1:50

HANNAÐ
 98

TEIKNAR
 H.V./G.S.

VERIFARÐ
 S.P.

SAMP.
 S.P.

DAGS
 01/09 1993

TEIKNING NR.
1032-B-221

BREYTING NR.
B