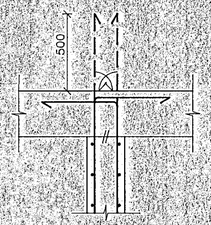

Veggur endar við plötu.

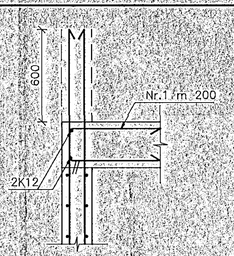

Gat á aðra hlið veggjar.

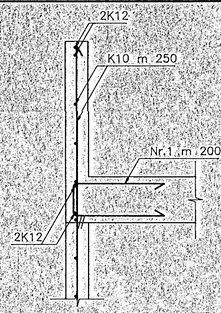

Gat á aðra hlið veggjar/handrið.

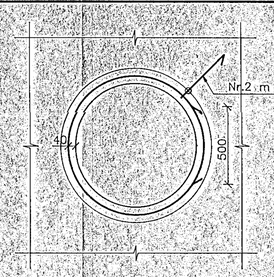

Bending umhverfis hringlaga op í 150 mm vegg.

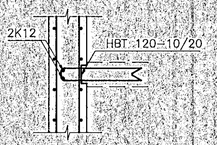

Tenging stiga og stigapalla við veggi.

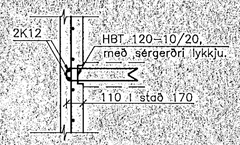

Tenging stiga og stigapalla við 150 mm vegg.

ATHUGA

Sjá önnur almenn lárétt og lóðrétt snið á teikningu 102 og viðbótarbendingu umhverfis op o.fl. á teikningu 101.

Leggja skal viðbótarbendingu umhverfis op með hliðar >200 mm skv. teikn. B-101.

NR	FJÖLDI	BREYTINGAR	DAGS	SAMÞ

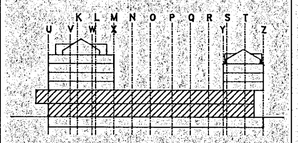

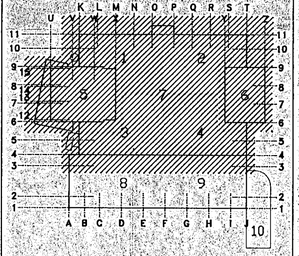

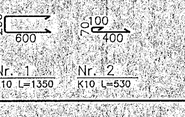

Nr. 1 K10 L=1350

Nr. 2 K10 L=530

1 SNIÐ M 1:20

171	226	
175		
181		
185		

2 SNIÐ M 1:20

172	182	226
175	185	
176	186	

3 SNIÐ M 1:20

171	181	226
172	182	
173	183	
174	184	

MIÐBÆR HAFNARFJARÐAR

FJARÐARGATA 13-15

ALMENNA VERKFRÆÐISTOFAN HF
FELLSMÚLA 26 – 108 REYKJAVÍK
SÍMI (91) 678100 FAX (91) 680284

HEITI

BURÐARVIRKI

1. OG 2. HÆÐ, HLUTAR 1-6

INNVEGGIR, SNIÐ

MÆLIKVARÐI				
1:20	/	/	/	/

HANNAÐ	TEIKNAÐ	YFIRFARIÐ	SAMÞ.
	G.S.		

DAGS 01/09 1993

TEIKNING NR. 1032-B-226

BREYTING NR.

ÁSKILIÐ, ELDRI TEIKNING ÓGILD

03 SEP 1993 HAFNARFJARÐARBÆR BYGGINGAFULLTRÚINN