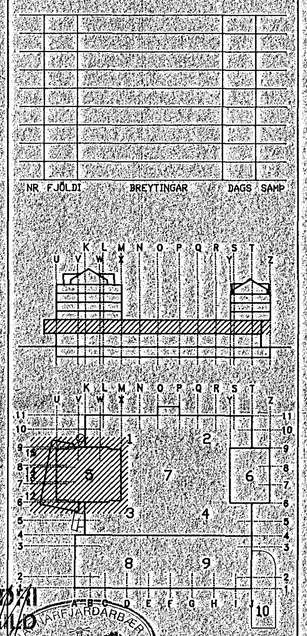

ASKILIÐ, ELÐRI
TEIKNING ÓGILD

30 SEP 1993

MIÐBÆR
HAFNARFJARÐAR
FJARÐARGATA 13-15

ALMENNA
VERKFRÆÐISTOFAN HF
FELLSMÚLA 26 - 108 REYKJAVÍK
SÍMI (91) 678100 FAX (91) 680284

HEITI:
BURÐARVIRKI
2. - 3. HÆÐ, HLUTI 5
STIGAHÚS 1, SNIÐ

MÁL: 1:20

HANNAÐ	TEIKNAÐ	YFIRFARIÐ	SAMÞ.
U.H.	H.S.		S.J.

DAGS: 01/09 1993

TEIKNING NR.: 1032-B-231

BREYTING NR.: