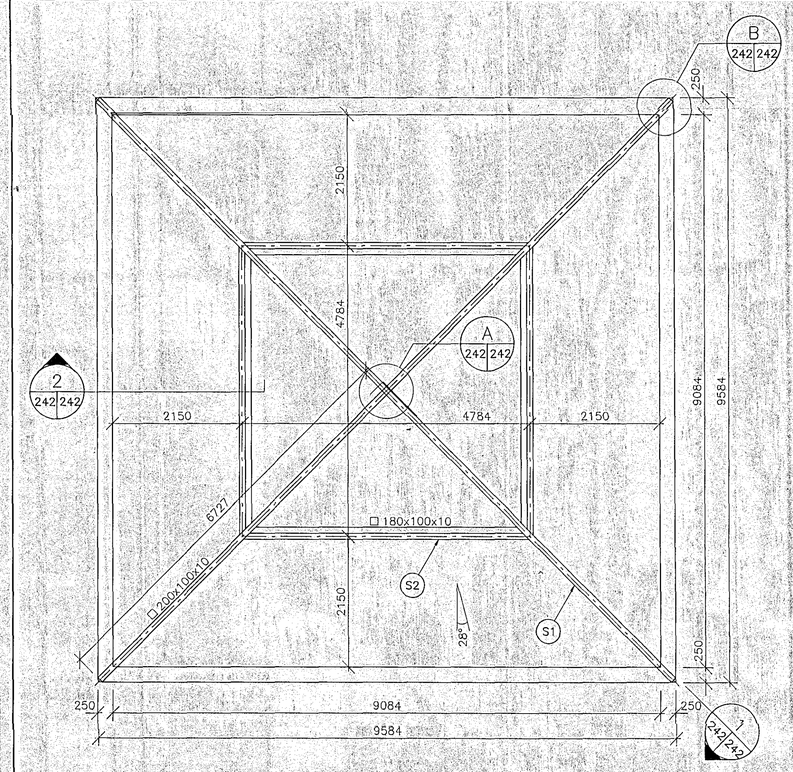

GRUNNMYND
242 242 M. 1:50

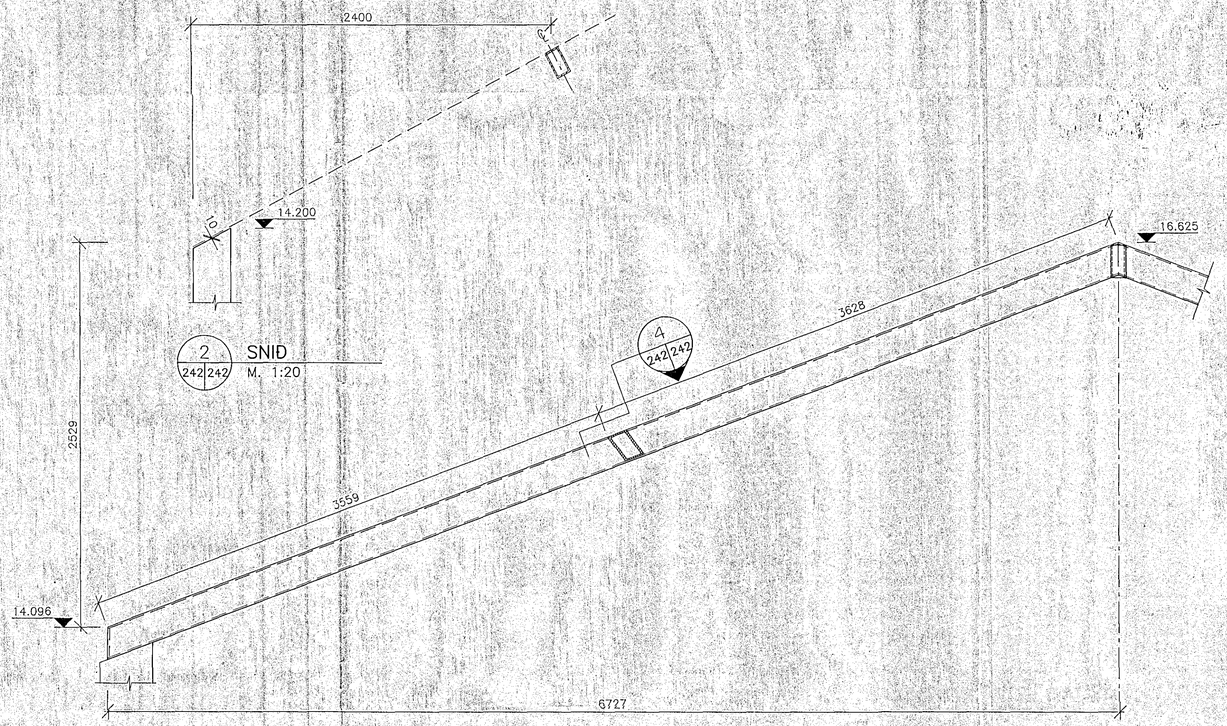

1 242 242 SNIÐ M. 1:20

ATHUGASEMD:

HÆÐARTÖLUR ERU METRAR YFIR SJÓ.

ÖLL MÁL ERU Í MILLIMETRUM NEMA ANNAÐ SÉ TEKIÐ FRAM Á TEIKNINGUM

STÁL SKAL A.M.K. VERA R St.37-2 SBR. DIN 17100
YFIRBORÐ STÁLS SKAL VERA GALLALAUST OG UPPFYLLA A.M.K. RYÐFLOKK B SKV. DIN 55928.

STÁLBOLTAR RÆR OG UNDIRLAGSSKÍFUR SKULU VERA SKV. DIN ISO 898, BOLTAR Í GÆÐAFLOKKI 8.8 OG RÆR Í GÆÐAFLOKKI 3.

ALLIR BOLTAR, RÆR OG SKÍFUR SKULU VERA GALVANHÚÐAÐAR. NOTA SKAL SKÍFUR UNDIR ALLAR RÆR ÞRÁTT FYRIR ÞAÐ AÐ ÞAÐ KOMI EKKI FRAM Á TEIKNINGUM.

SUÐUR SKULU UPPFYLLA KRÖFUR UM SUÐUFLOKK A SBR. ÖSR 325 EÐA FLOKK 4 (BRÚNT) SBR. IIW.

ELDVERJA SKAL STÁLRAMMA SBR. TEIKN. ARKITEKTA.

NR	FJÖLDI	BREYTINGAR	DAGS	SAMÞ

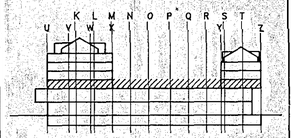

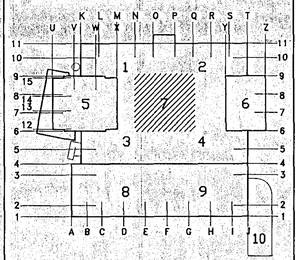

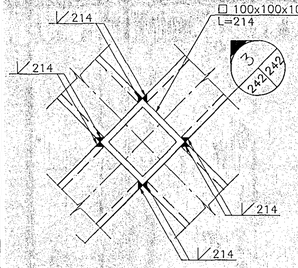

A 242 242 SÉRMYND M. 1:5

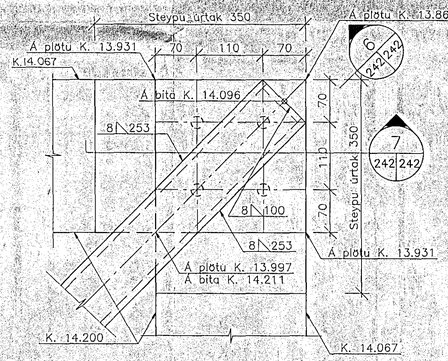

B 242 242 SÉRMYND M. 1:5

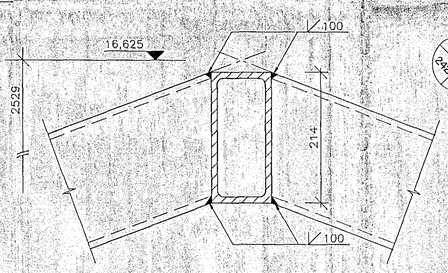

3 242 242 SNIÐ M. 1:5

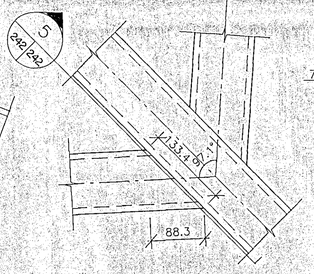

4 242 242 SNIÐ M. 1:5

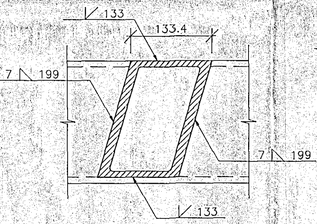

5 242 242 SNIÐ M. 1:5

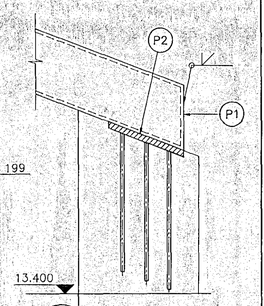

6 242 242 SNIÐ M. 1:10

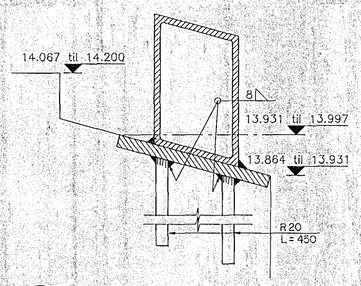

7 242 242 SNIÐ M. 1:5

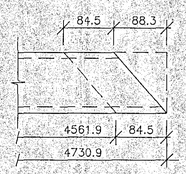

8 242 242 SNIÐ M. 1:5

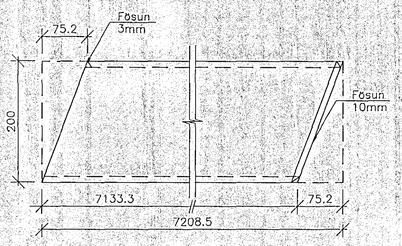

S1 200x100x10, L=7208.5
M. 1:5, 4 stk.

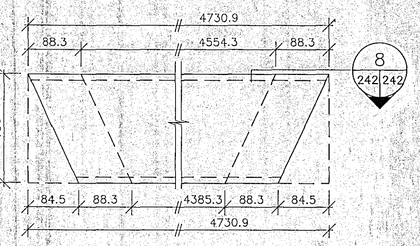

S2 180x100x10, L=4730.9
M. 1:5, 4 stk.

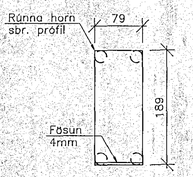

P1 79x189x5
M. 1:5, 4 stk.

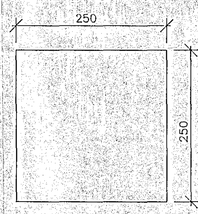

P2 250X250X20
M. 1:5, 4 stk.

HAFNARFJARÐARBÆR
21 JAN. 1994
BYGGINGAFULLTRÚINN

MIÐBÆR HAFNARFJARÐAR

FJARÐARGATA 13–15

ALMENNA VERKFRÆÐISTOFAN HF
FELLSMÚLA 28 – 108 REYKJAVÍK
SÍMI (91) 678100 FAX (91) 680284

HEITI
BURÐARVIRKI
3.HÆÐ. HLUTI 7. ÞAKGLUGGI
GRUNNMYND, SNIÐ, SÉRMYNDIR

MÁL: 1:50 / 1:20 / 1:10 / 1:5 /

HANNAÐ	TEIKNAÐ	YFIRFARIÐ	SAMÞ.
U.H	HS	U.H	S.J.

DAGS: 20/01 1994

TEIKNING NR: 1032–B–242 BREYTING NR: