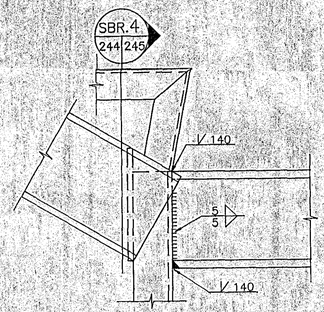

E 243 245 SÉRMYND M. 1:5

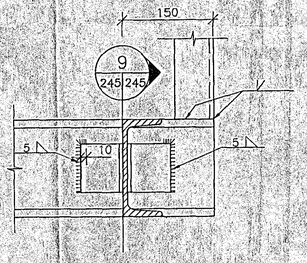

F 245 245 SÉRMYND M. 1:5

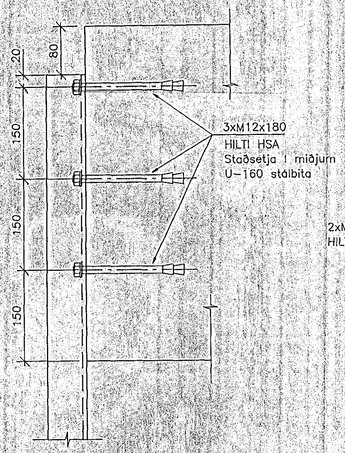

G 243 245 SÉRMYND M. 1:5

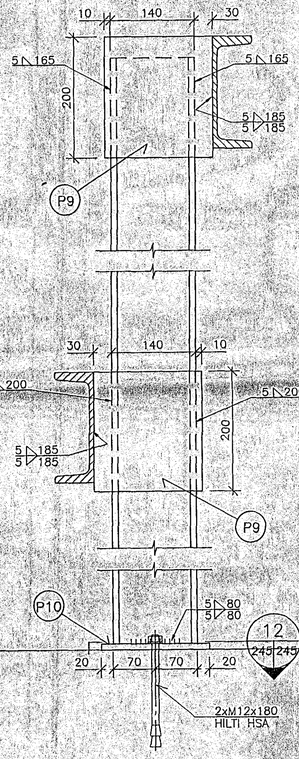

4 243 245 SNIÐ M. 1:5

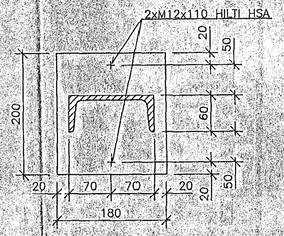

12 245 245 243 SNIÐ M. 1:5

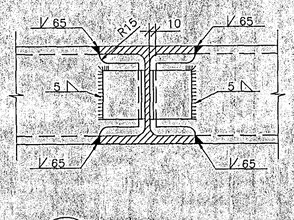

9 245 245 SNIÐ M. 1:5

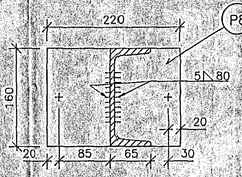

13 245 245 SNIÐ M. 1:5

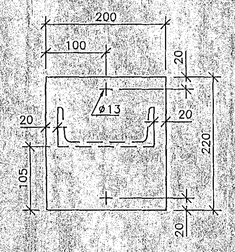

P1 200x200X10, 3 stk. M. 1:5

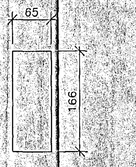

P2 65x166x10, 2 stk. M. 1:5

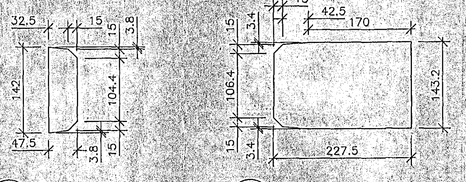

P3 47.5x142x6, 1 stk. M. 1:5

P4 143.2x227.5x6, 2 stk. M. 1:5

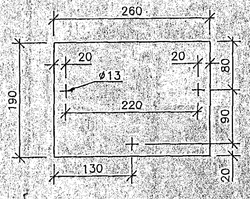

P6 190x260x10, 1 stk. M. 1:5

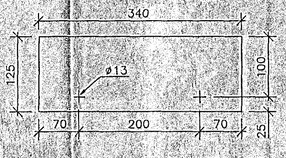

P7 125x340x10, 2 stk. M. 1:5

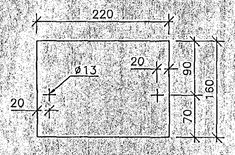

P8 220x160x10, 2 stk. M. 1:5

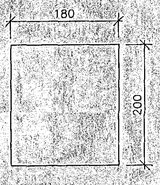

P9 180x200x10, 10 stk. M. 1:5

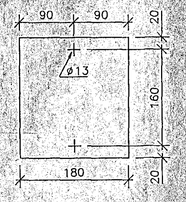

P10 180x200x10, 5 stk. M. 1:5

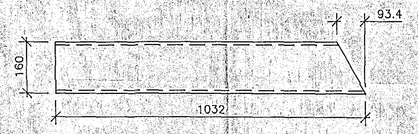

S1 U-160, L=1032, 1 stk. OG 1 STK. SPEGILMYND M. 1:10

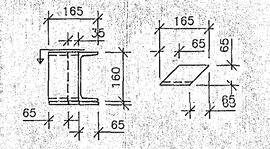

S3 U-160, L=165, 2 stk. M. 1:10

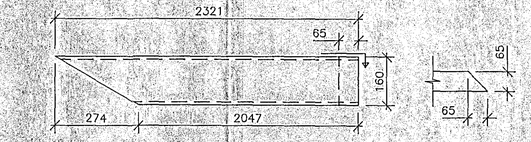

S2 U-160, L=2321, 1 stk. M. 1:10

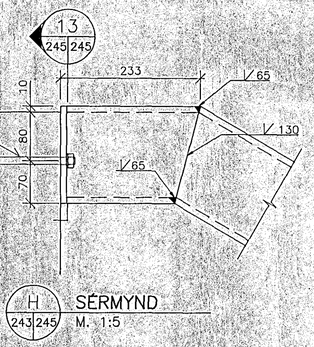

H 243 245 SÉRMYND M. 1:5

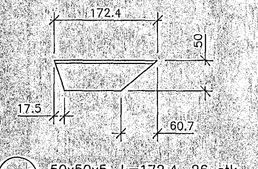

S34 50x50x5, L=172.4, 26 stk. M. 1:5

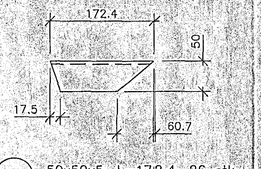

S36 50x50x5, L=172.4, 26 stk. M. 1:5

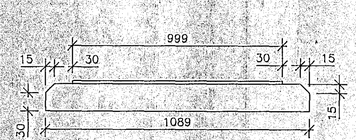

ATH. SAMSKONAR BITI NEMA L=1289, 16 STK. OG L=1259, 3 STK.

S38 50x50x5, L=1089, 7 stk. M. 1:5

S35 50x50x5, L=323, 25 stk. M. 1:5

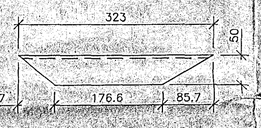

S37 50x50x5, L=323, 25 stk. M. 1:5

S39 U-160, L=2548, 1 stk. M. 1:10

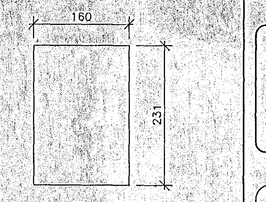

P5 160x231x10, 1 stk. M. 1:5

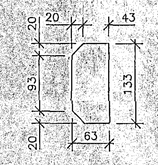

P11 63x129x6, 2 stk. M. 1:5

NR	FJÖLDI	BREYTINGAR	DAGS	SAMÞ

MIÐBÆR HAFNARFJARÐAR

FJARÐARGATA 13–15

ALMENNA VERKFRÆÐISTOFAN HF
FELLSMÚLA 26 – 108 REYKJAVÍK
SÍMI (91) 678100 FAX (91) 680284

HAFNARFJARÐARBÆR BYGGINGAFULLTRÚINN 16 AUG. 1994

HEITI:
STIGI 4
AÐALANDDYRI
SÉRMYNDIR OG SNIÐ

MÁL 1:5 / 1:10 / / /

HANNAÐ	TEIKNAÐ	FJARFARIÐ	SAMÞ.
U.H.	H.M.Á	P.J.	

DAGS 4/8 1994

TEIKNING NR. 1032-B-245 BREYTING NR.