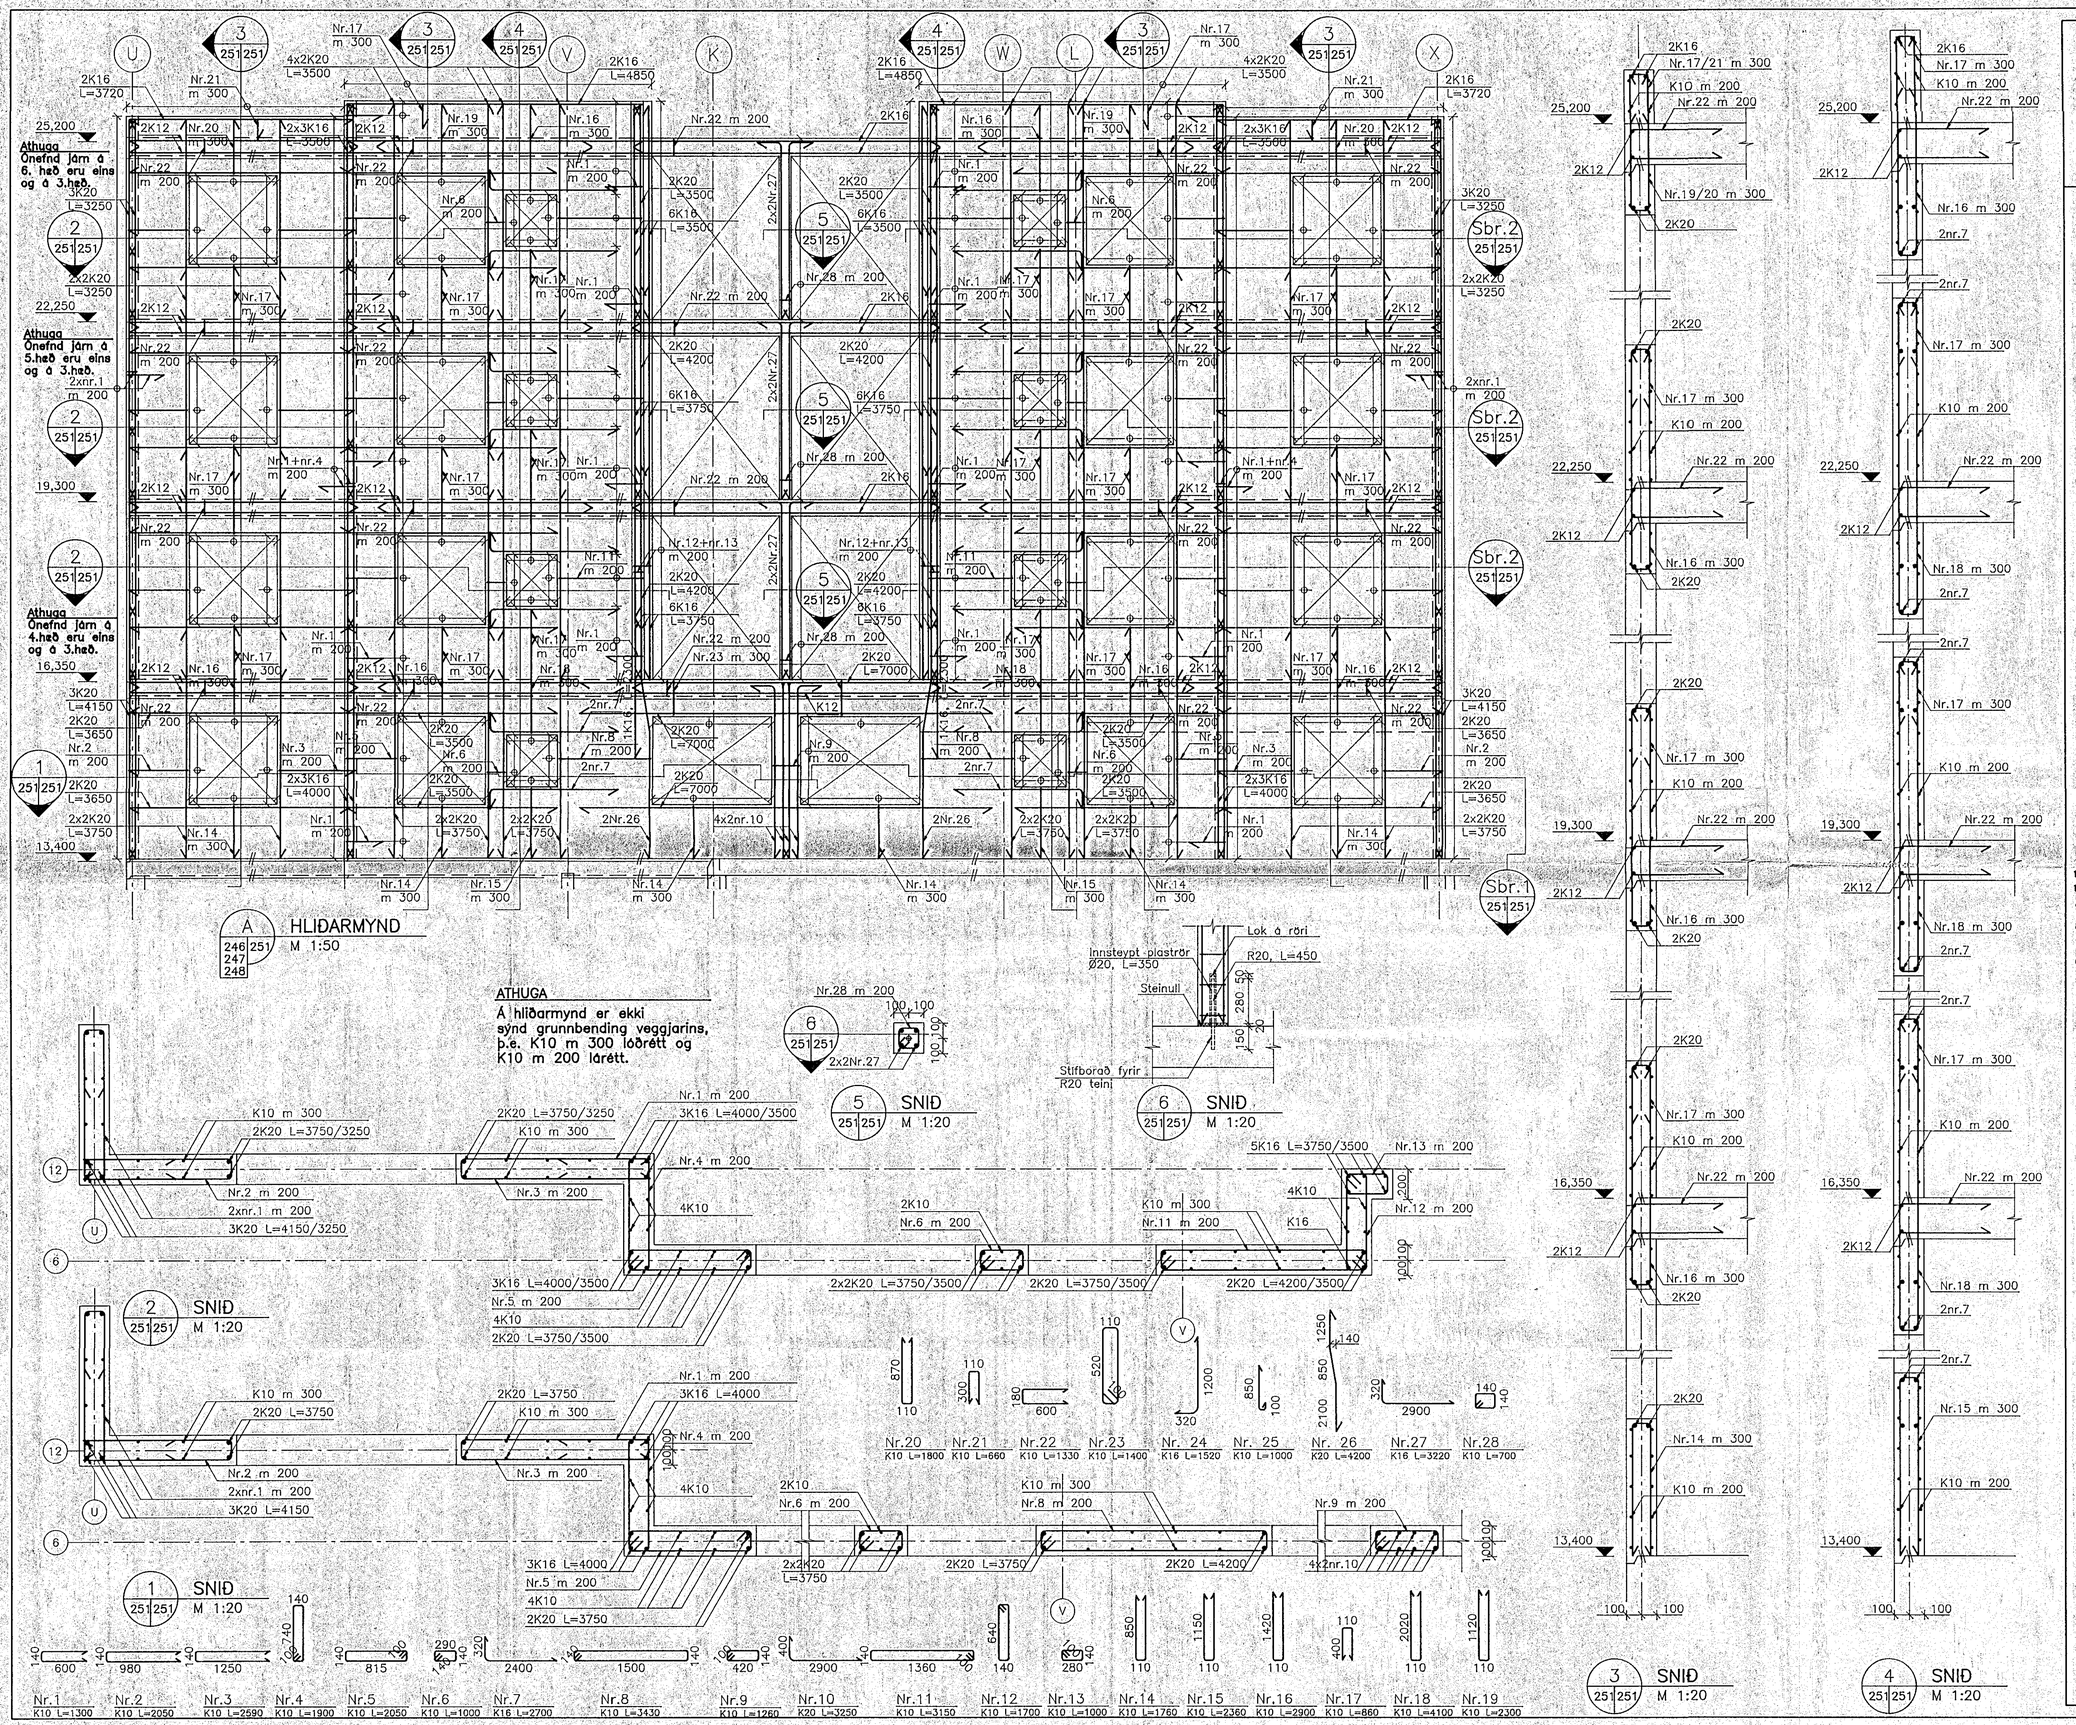

NR FJÖLDI BREYTINGAR DAGS SAMP

24 JAN. 1994

MIÐBÆR HAFNARFJARÐAR

FJARÐARGATA 13–15

ALMENNA VERKFRÆÐISTOFAN HF FRV
FELLSMÚLA 26 – 108 REYKJAVÍK
SÍMI (91) 678100 FAX (91) 680284

HEITI
BURÐARVIRKI
3.–6. HÆÐ. ÚTVEGGUR Í LÍNU 12
HLIÐARMYND, SNIÐ

MÁL 1:50 / 1:20 / / /

HANNAÐ	TEIKNAÐ	YFIRFARIÐ	SAMP.
GS	H.V./G.S.	HV	S.J.

DAGS 01/11 1993

TEIKNING NR. 1032–B–251 BREYTING NR.