
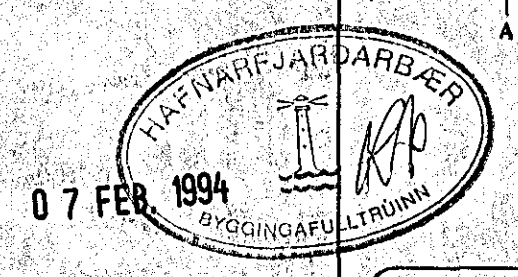
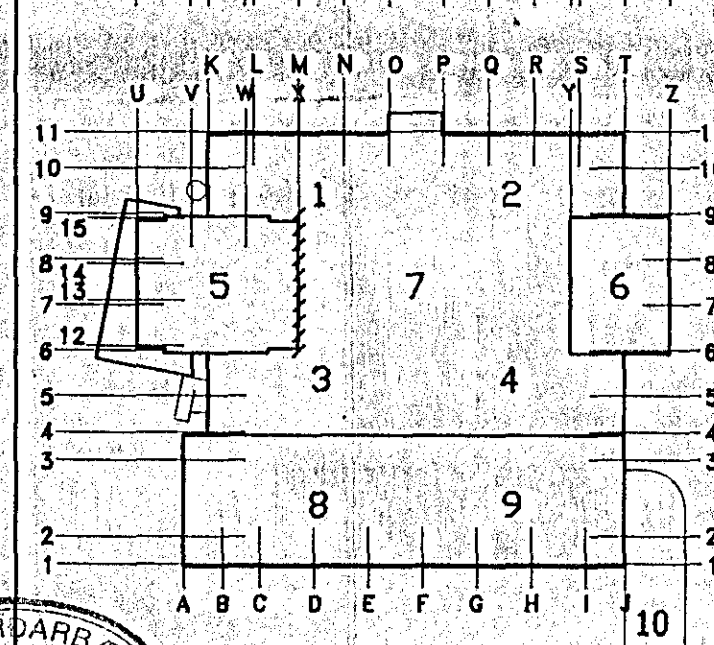


A HLIDARMYND  
M 1:50

ATHUGA  
A hlíðarmynd er ekki  
synd grunnbending veggjarins  
þ.e. K10 m 250 lárrétt og  
K10 m 300 lóðrétt.


A 3 Plötu færd inn 30.01.94  
NR FJÖLDI BREYTINGAR DAGS SAHP

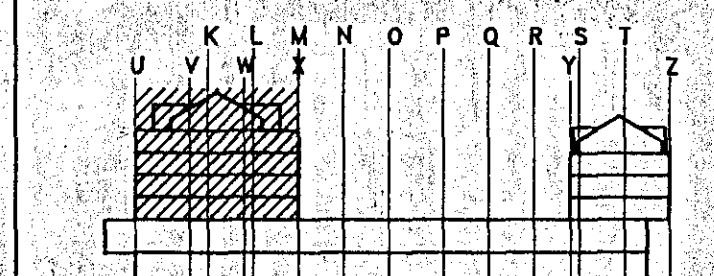

ÁSKILID, ELDRÍ  
TEIKNING OGILD

**MIDBÆR**  
HAFNARFJARDAR  
FJARDARGATA 13-15

ALMENNA  
VERKFRÆÐISTOFAN HF  
FELLSMÖLA 28 - 108 REYKJAVÍK  
SÍMI (01) 678100 FAX (01) 680284

NETI  
BURÐARVIRKI  
3.-6. HÆÐ. ÚTVEGGUR I LÍNU X  
HLIDARMYND, SNID

NÁL	1:50	1:20	/	/
HAFNAR	TEIKNING	VIÐRÆÐING	SAHP	/
	H.V.	88	5.J.	
DAGS	01/11/1993			
TEIKNING NR.	1032-B-254			BREYTING NR.
				A

Nr. 1 K10 L=2050	Nr. 2 K10 L=1270	Nr. 3 K10 L=2405	Nr. 4 K10 L=3005	Nr. 5 K10 L=2445	Nr. 6 K10 L=1290	Nr. 7 K10 L=1350	Nr. 8 K10 L=1100	Nr. 9 K10 L=980	Nr. 10 K16 L=3340	Nr. 11 K10 L=1535	Nr. 12 K10 L=1645	Nr. 13 K10 L=705	Nr. 14 K10 L=1100	Nr. 15 K10 L=900	Nr. 16 K12 L=3130	Nr. 17 K16 L=3120	Nr. 18 K10 L=505
---------------------	---------------------	---------------------	---------------------	---------------------	---------------------	---------------------	---------------------	--------------------	----------------------	----------------------	----------------------	---------------------	----------------------	---------------------	----------------------	----------------------	---------------------

1 SNID  
M 1:20