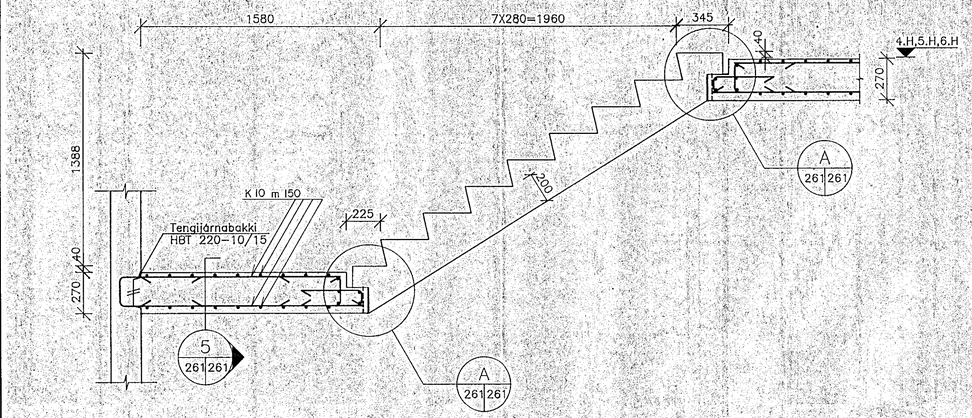

2 SNIÐ
246 261 / 247
M. 1:20

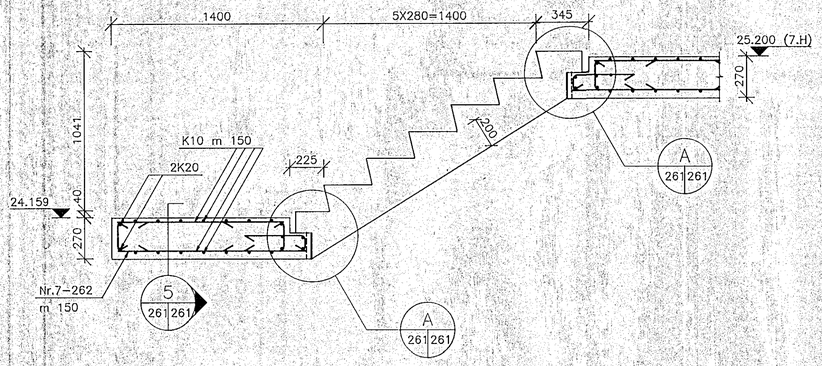

4 SNIÐ
248 261
M. 1:20

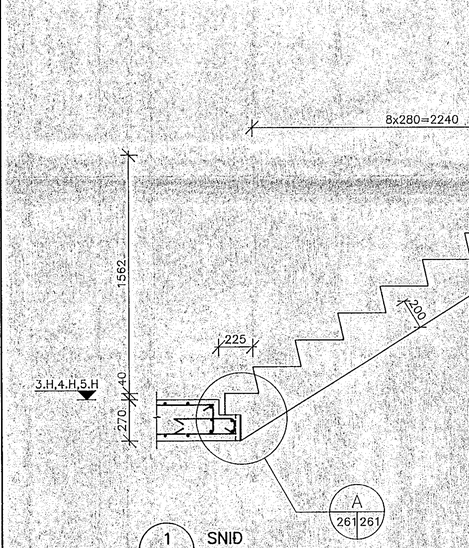

1 SNIÐ
246 261 / 247
M. 1:20

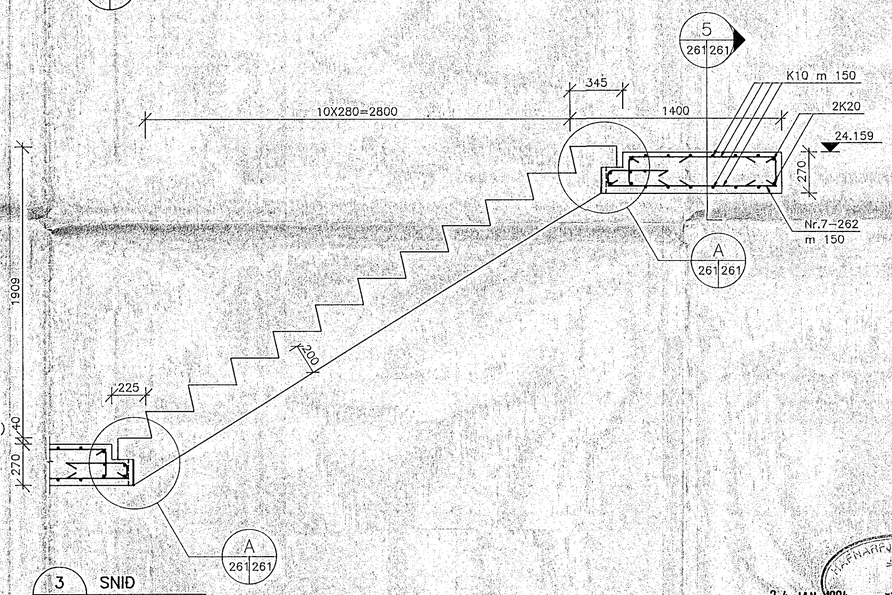

3 SNIÐ
248 261
M. 1:20

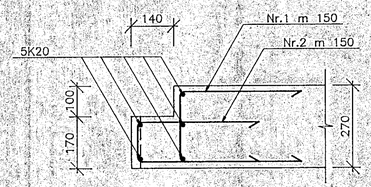

A SÉRMYND
261 261
M. 1:10

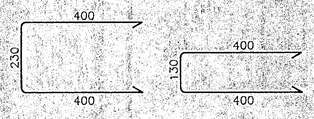

Nr.1
K10, L=1000

Nr.2
K10, L=900

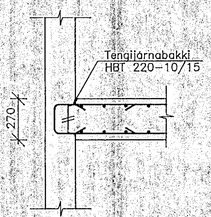

5 SNIÐ
261 261
M. 1:20

SKÝRINGAR:
Forsteyptir stigar sjá teikn. 1032-B-262

NR	FJÖLDI	BREYTINGAR	DAGS	SAMÞ.

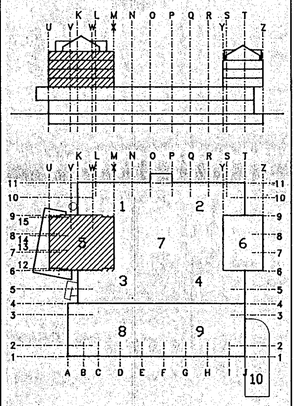

MIÐBÆR
HAFNARFJARÐAR
FJARÐARGATA 13-15

HAFNARFJARÐARBÆR
24 JAN. 1994
BYGGINGAFULLTRÚINN

ALMENNA VERKFRÆÐISTOFAN HF
FELLSMÚLA 26 – 108 REYKJAVÍK
SÍMI (91) 678100 FAX (91) 680284

HEITI
BURÐARVIRKI
3.-7. HÆÐ. HLUTI 5
STIGAHÚS 1. SNIÐ

MÁL 1:20 / 1:10

HANNAÐ	TEIKNAÐ	YFIRFARIÐ	SAMÞ.
U.H.	H.S.		

DAGS 01/11 1993

TEIKNING NR. 1032-B-261
BREYTING NR.