
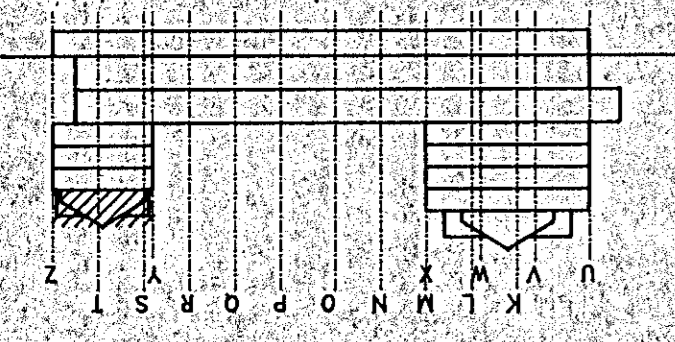


1032-B-304
 15.03.1994
 1:20
 SÉRMYNDIR OG SNID

BURDARVIRKI
 6. HÆÐ. HLUTI 6. PAK

ALMENNNA
 VERKFRÆÐISTOFAN HF
 FELTSNOLA 28 - 108 REKJALAK
 SMÍ (01) 678100 FAK (01) 660284

MIDBÆR
 HAFNARFJARDAR
 FJARDARGATA 13-15

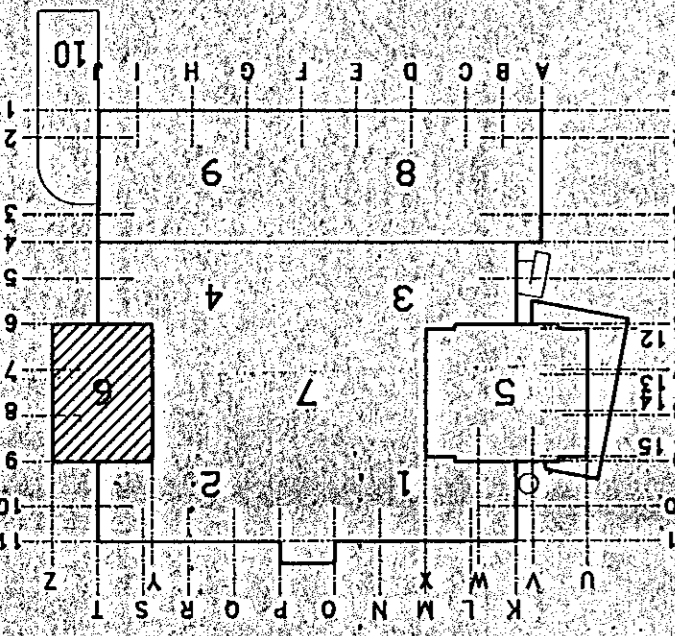

NR FJÓÐI	BREYTINGAR	DAGS SAHÞ
A 2	Sáttm. A og einlið á breytni	27.04.98 L.M.

ATHUGSAMD: SVA TEIKN 1032-B-301

