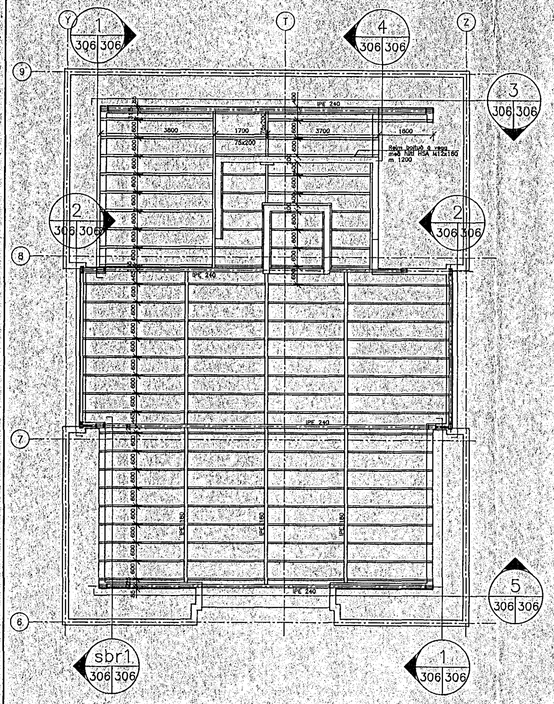

A 306 306 SÉRMYND M. 1:5

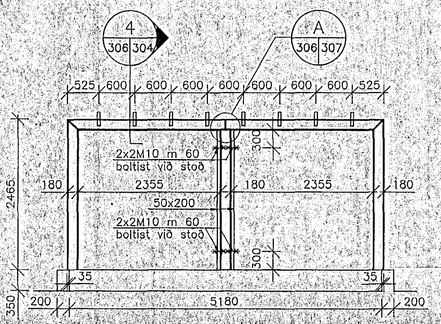

2 306 306 SNIÐ M. 1:50

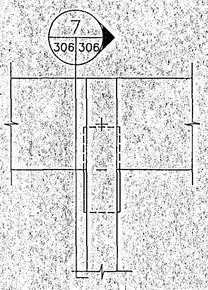

B 306 306 SÉRMYND M. 1:5

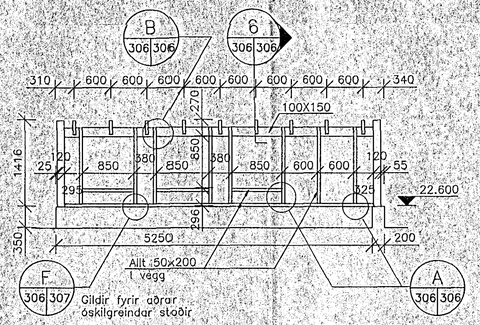

1 306 306 SNIÐ M. 1:50

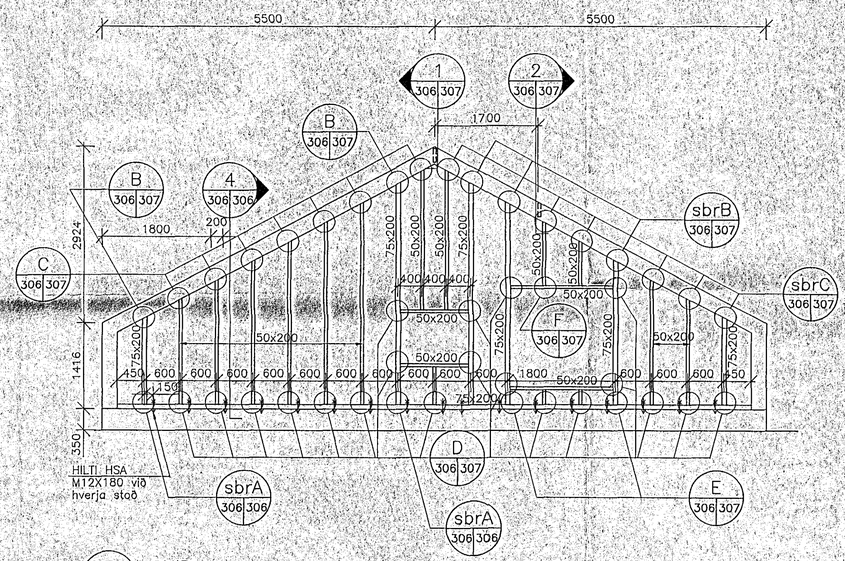

3 306 306 SNIÐ M. 1:50

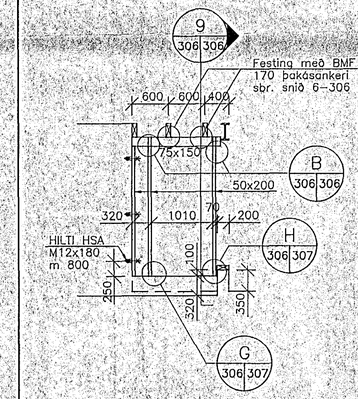

4 306 306 SNIÐ M. 1:50

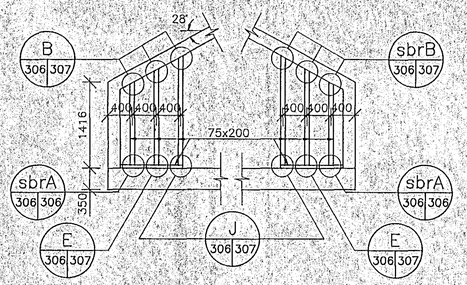

5 306 306 SNIÐ M. 1:50

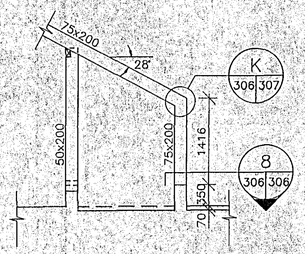

9 306 306 SNIÐ M. 1:50

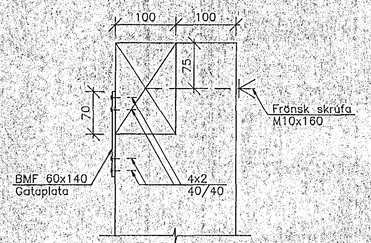

7 306 306 SNIÐ M. 1:5

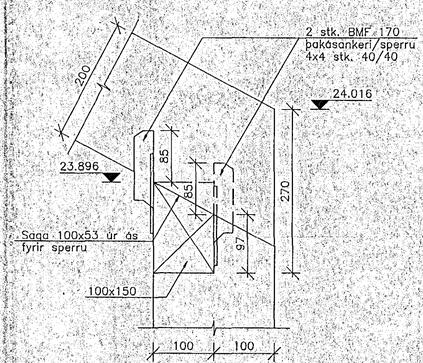

6 306 306 SNIÐ M. 1:5

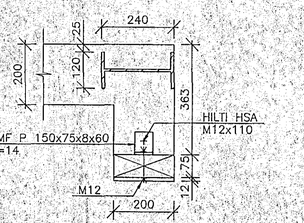

8 306 306 SNIÐ M. 1:10

ATHUGASEMD:

SJÁ TEIKN. 1032-B-301

NR	FJÖLDI	BREYTINGAR	DAGS	SAMÞ

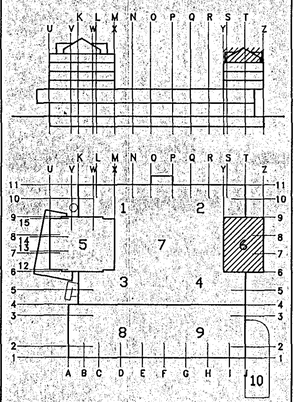

HAFNARFJARÐARBÆR BYGGINGAFULLTRÚINN 30 MARS 1994

MIÐBÆR HAFNARFJARÐAR

FJARÐARGATA 13–15

ALMENNA VERKFRÆÐISTOFAN HF
FELLSMÚLA 26 – 108 REYKJAVÍK
SÍMI (91) 678100 FAX (91) 680284

HEITI
BURÐARVIRKI
6. HÆÐ. HLUTI 6. ÚTVEGGIR
SÉRMYNDIR, SNIÐ

MÁL 1:100 / 1:50 / 1:10 / 1:5 /

HANNAÐ	TEIKNAÐ	YFIRFARIÐ	SAMÞ.
U.H.	S.J		S.J.

DAGS 15/03 1994

TEIKNING NR. 1032–B–306 BREYTING NR.