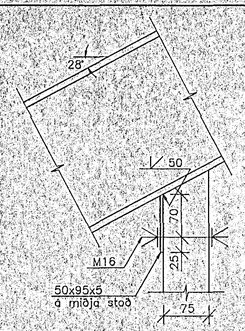

B 306|307 SÉRMYND M. 1:5

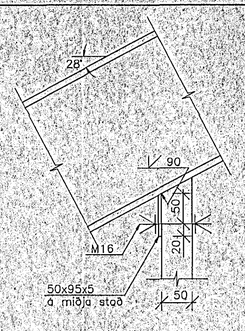

C 306|307 SÉRMYND M. 1:5

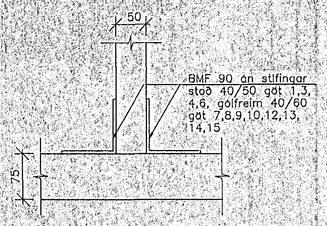

D 306|307 SÉRMYND M. 1:5

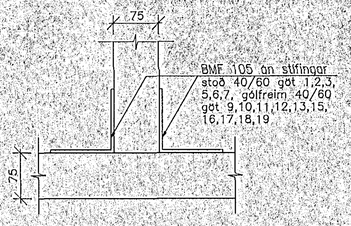

E 306|307 SÉRMYND M. 1:5

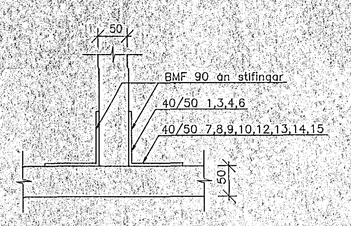

F 306|307 SÉRMYND M. 1:5

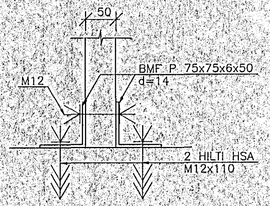

G 306|307 SÉRMYND M. 1:5

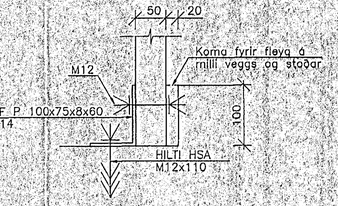

H 306|307 SÉRMYND M. 1:5

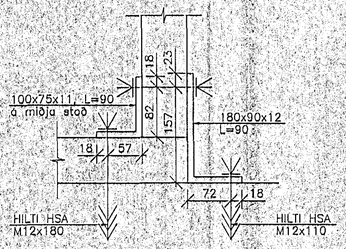

J 306|307 SÉRMYND M. 1:5

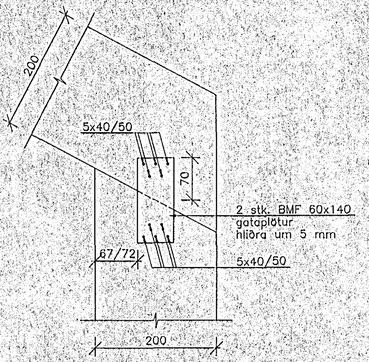

K 306|307 SÉRMYND M. 1:5

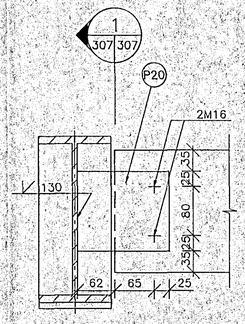

1 307|307 SNIÐ M. 1:5

ATHUGASEMD:

SJÁ TEIKN. 1032-B-301

NR	FJÖLDI	BREYTINGAR	DAGS	SAMÞ

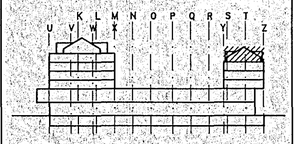

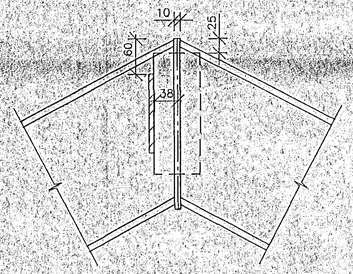

1 307|307 SNIÐ M. 1:5

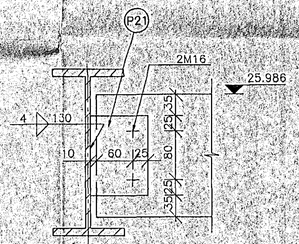

2 301|306|307 SNIÐ M. 1:5

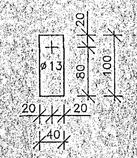

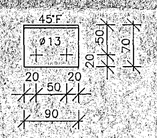

P18 70x90x5, 14 stk. M. 1:5

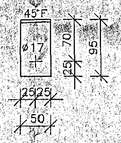

P19 95x50x5, 4 stk. M. 1:5

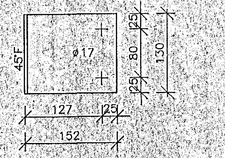

P20 130x152x6, 1 stk. M. 1:5

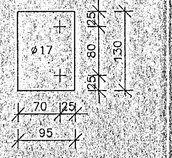

P21 130x95x6, 3 stk. M. 1:5

P22 100x40x5, 16 stk. M. 1:5

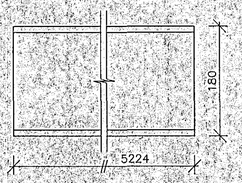

S14 IPE 180, L=5224, 2 stk. M. 1:5

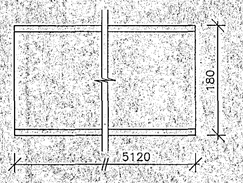

S15 IPE 180, L=5120, 1 stk. M. 1:5

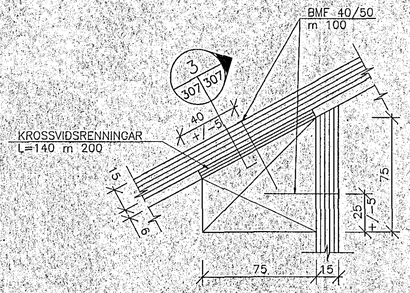

ÞAK/VEGG TENGING KROSSVIÐSKLÆÐNINGAR 307|307 M. 1:2

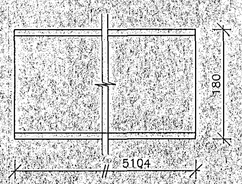

S16 IPE 180, L=5104, 2 stk. M. 1:5

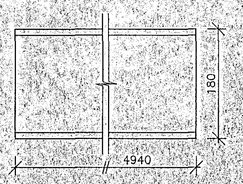

S17 IPE 180, L=4940, 1 stk. M. 1:5

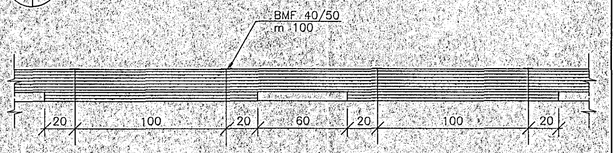

3 307|307 SNIÐ M. 1:2

HAFNARFJARÐARBÆR
30 MARS 1994
BYGGINGAFULLTRÚINN

MIÐBÆR HAFNARFJARÐAR

FJARÐARGATA 13–15

ALMENNA VERKFRÆÐISTOFAN HF
FELLSMÚLA 26 – 108 REYKJAVÍK
SÍMI (91) 678100 FAX (91) 680284

HEITI
BURÐARVIRKI
6. HÆÐ. HLUTI 6. ÚTVEGGIR
SÉRMYNDIR OG SNIÐ

MÁL 1:5

HANNAÐ	TEIKNAÐ	YFIRFARIÐ	SAMÞ.
U.K.	SJ	U.K.	S.J.

DAGS 15.03.1994

TEIKNING NR. 1032-B-307 BREYTING NR.