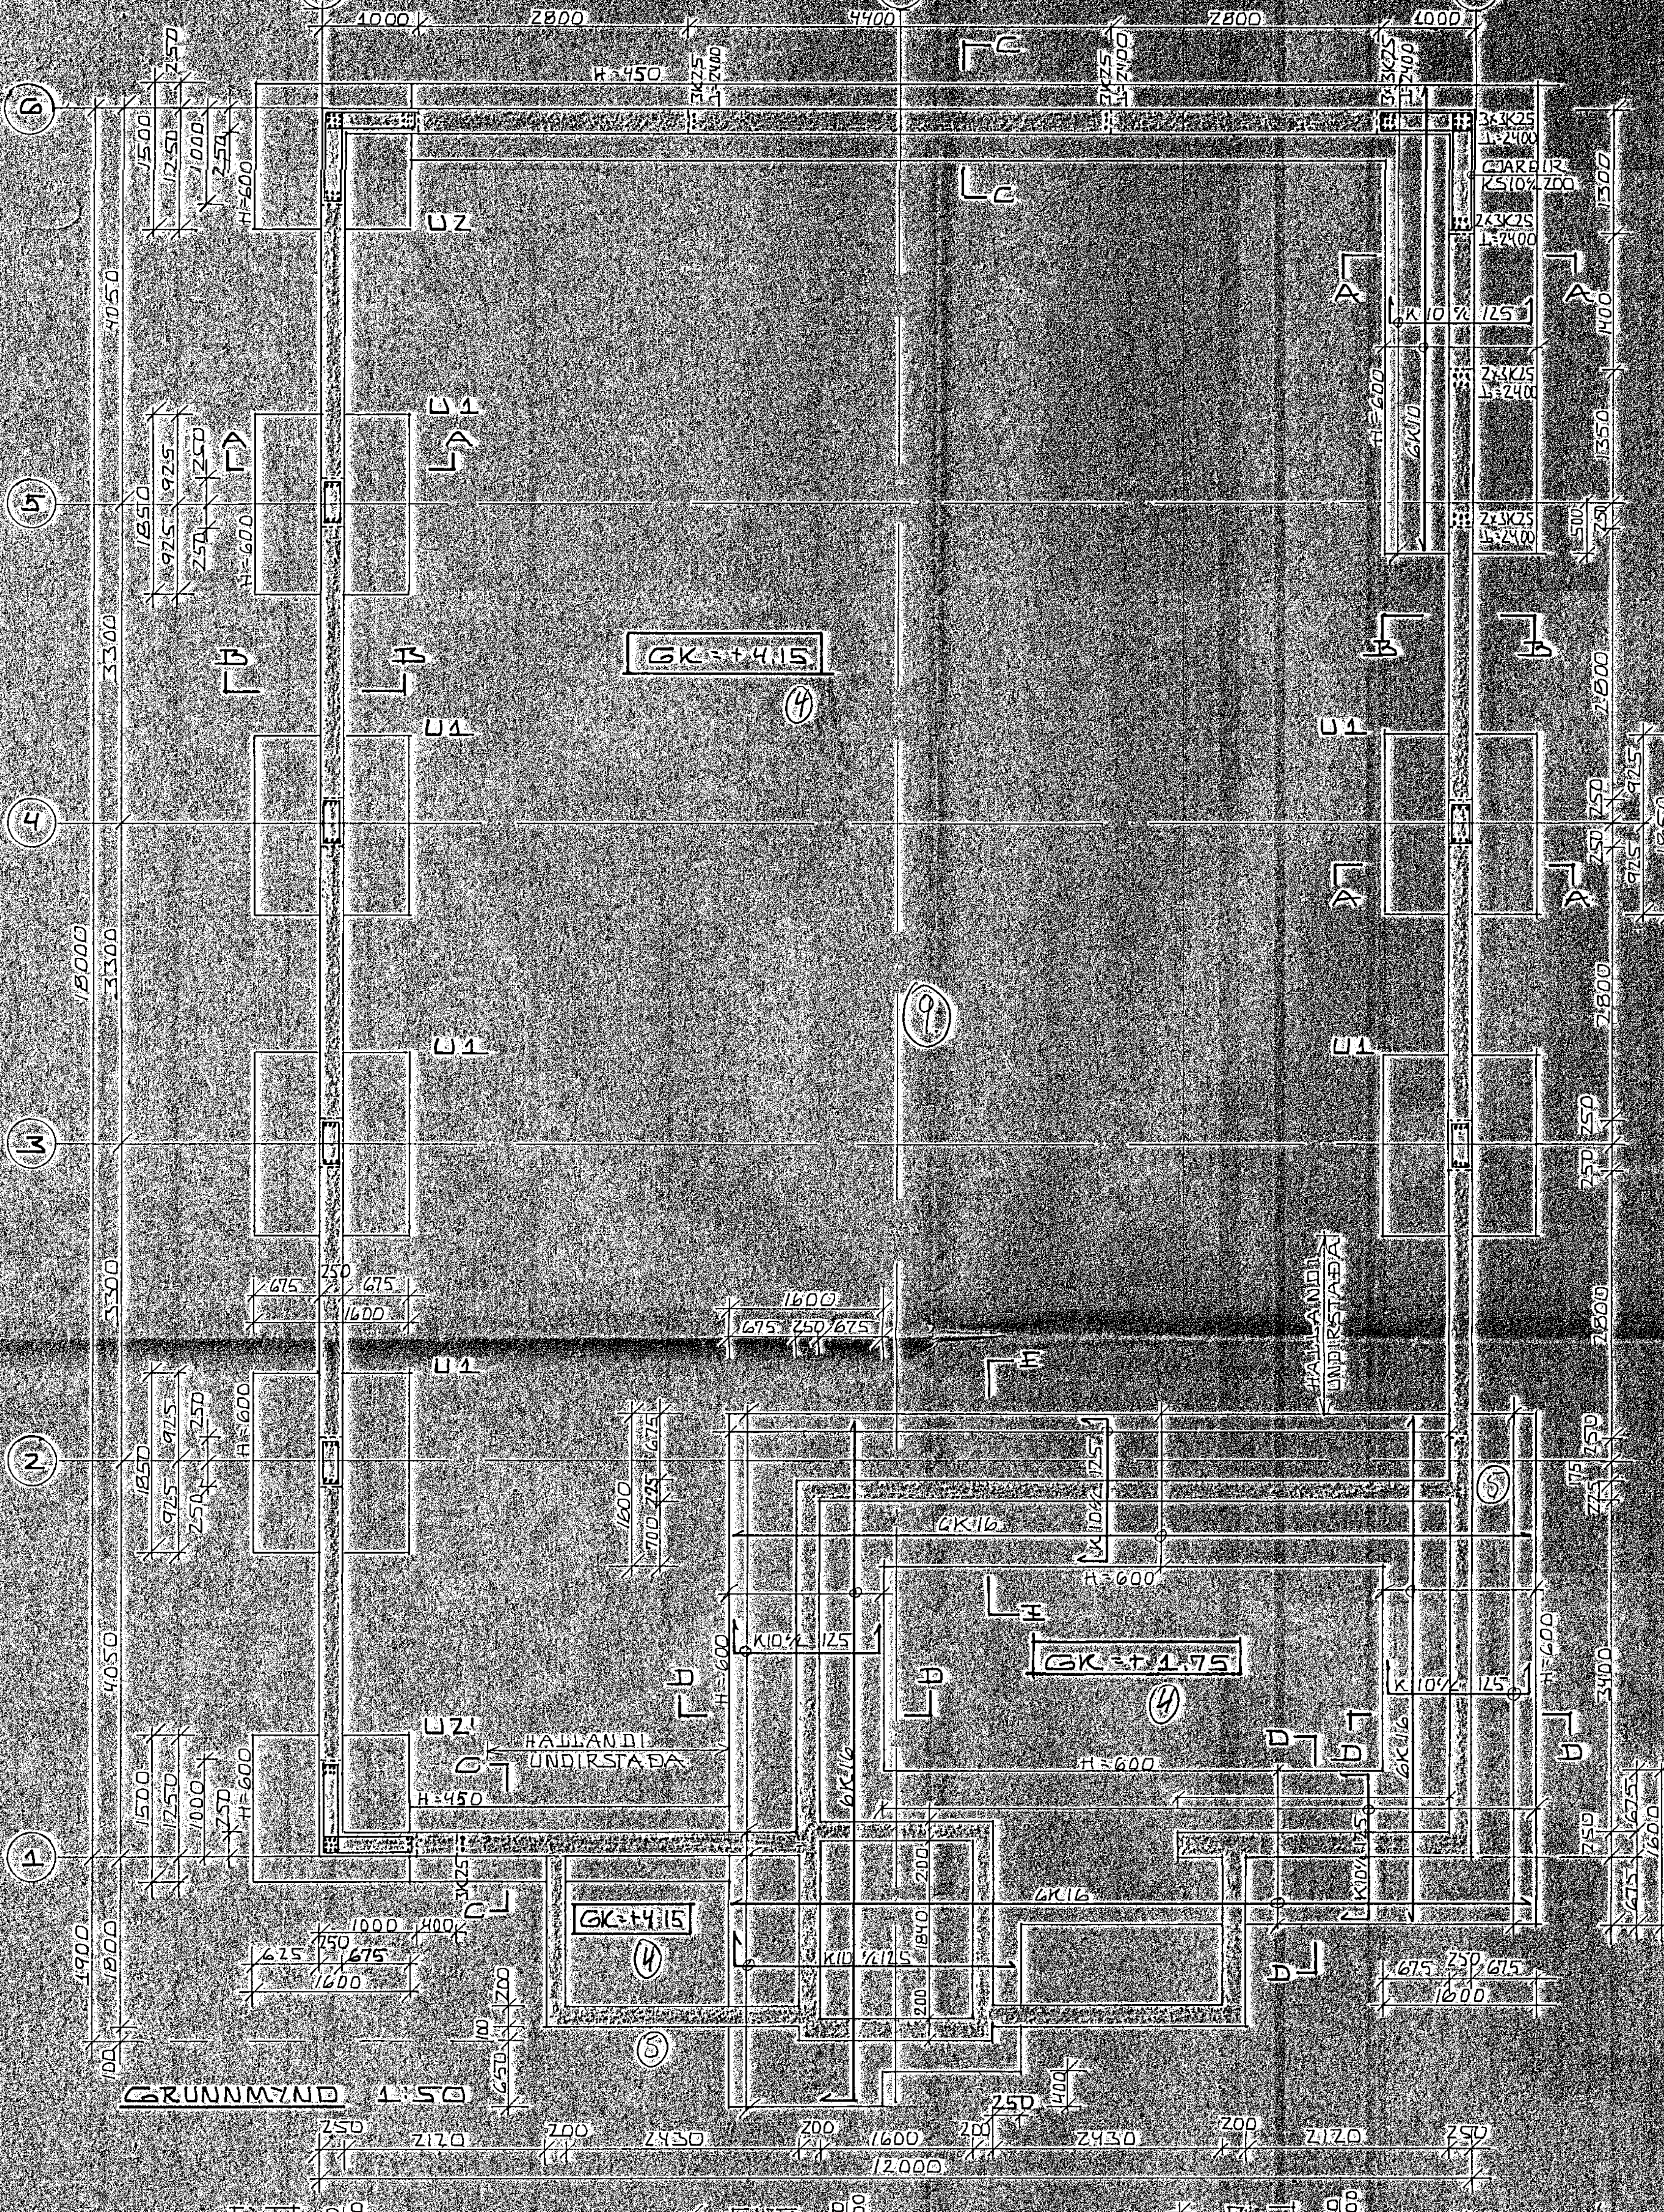
C
B
A
1000
2800
4400
2800
1000
H=450
3K25
2400
GK10%/125
A
U2
U1
U1
U1
U1
U2
B
GK=+4.15
④
⑨
HALLANDI UNDIRSTAÐA
GK=+1.75
④
GK16
H=3600
K10%/125
D
E
⑤
GK=+4.15
④
⑤
6
5
4
3
2
1
1000
1600
675
250
675
2120
2430
200
1600
12000

GRUNNMYND 1:50

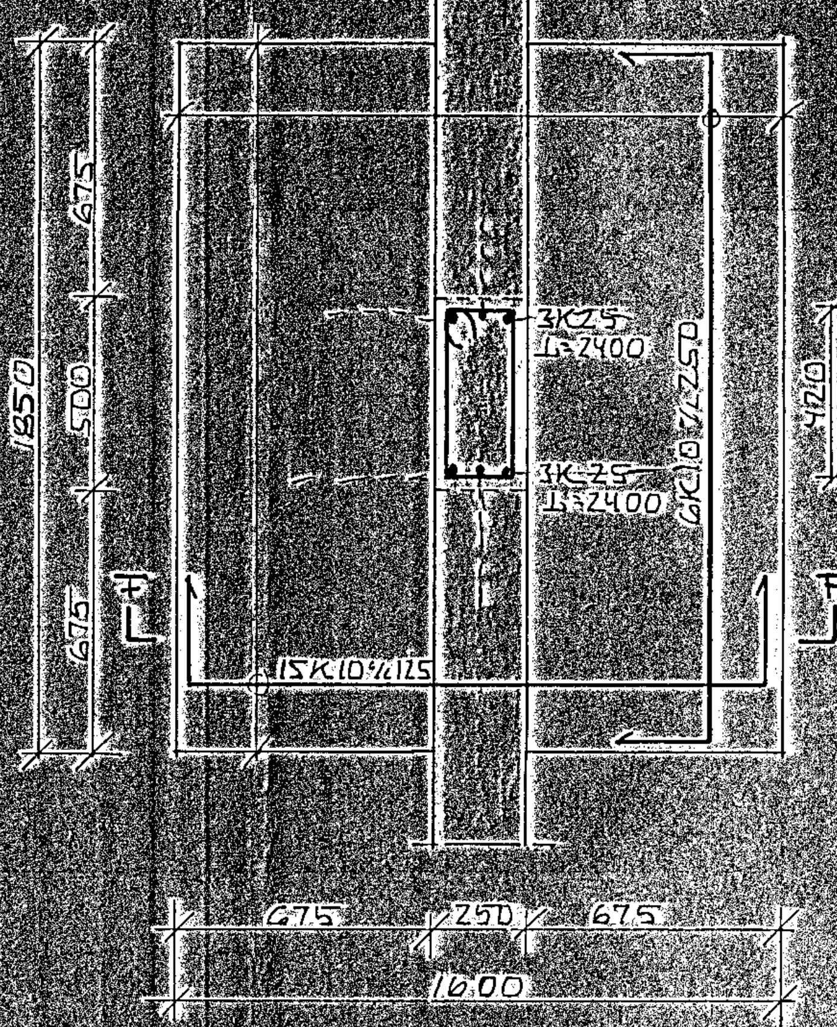
3K25
L=2400
3K25
L=2400
GK10%/250
15K10%/125
1850
675
500
675
F
F
675
250
675
1600

UNDIRSTAÐA U1 1:20

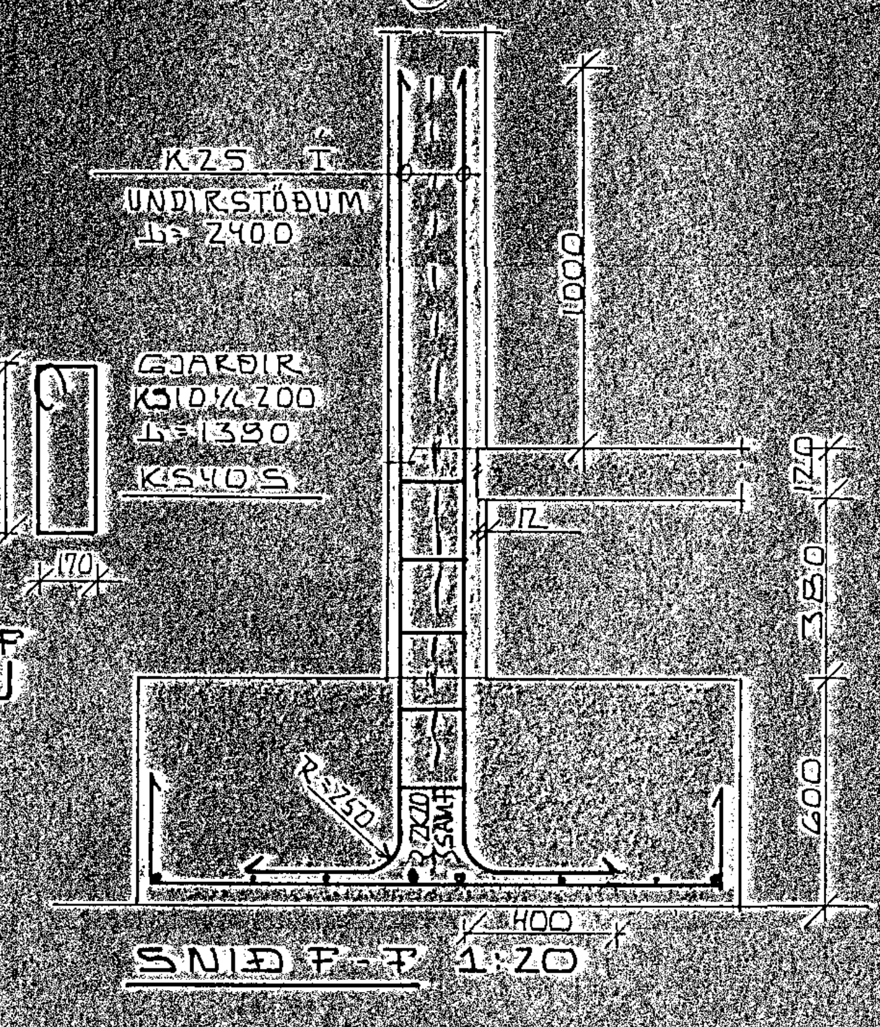
①
K25 Í
UNDIRSTÖÐUM
L=2400
GJARÐIR
KS10%/200
L=1390
KS40S
420
170
1000
120
380
600
12
R=250
2K20
SAMF.
400

SNIÐ F-F 1:20

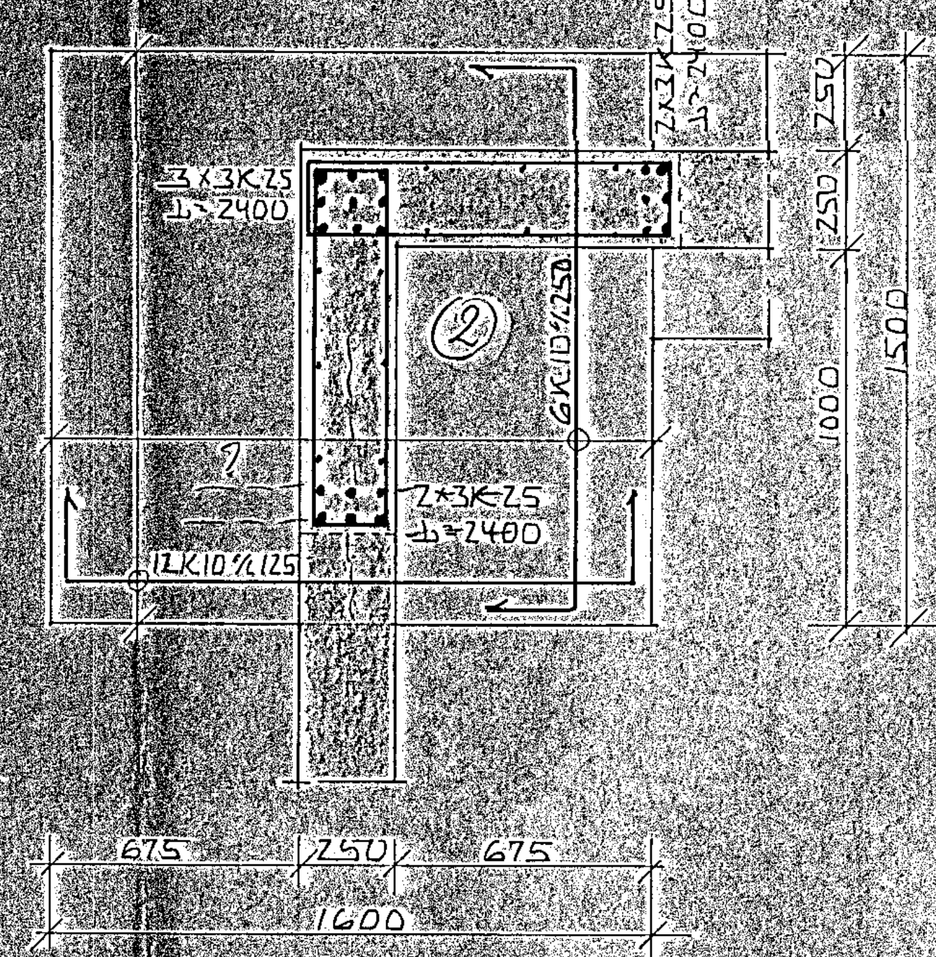
3×3K25
L=2400
2×3K25
L=2400
2×3K25
L=2400
②
GK10%/250
12K10%/125
250
250
1000
1500
920
170
GJARÐIR
KS10%/200
L=2380
KS40S
675
250
675
1600

UNDIRSTAÐA U2 1:20

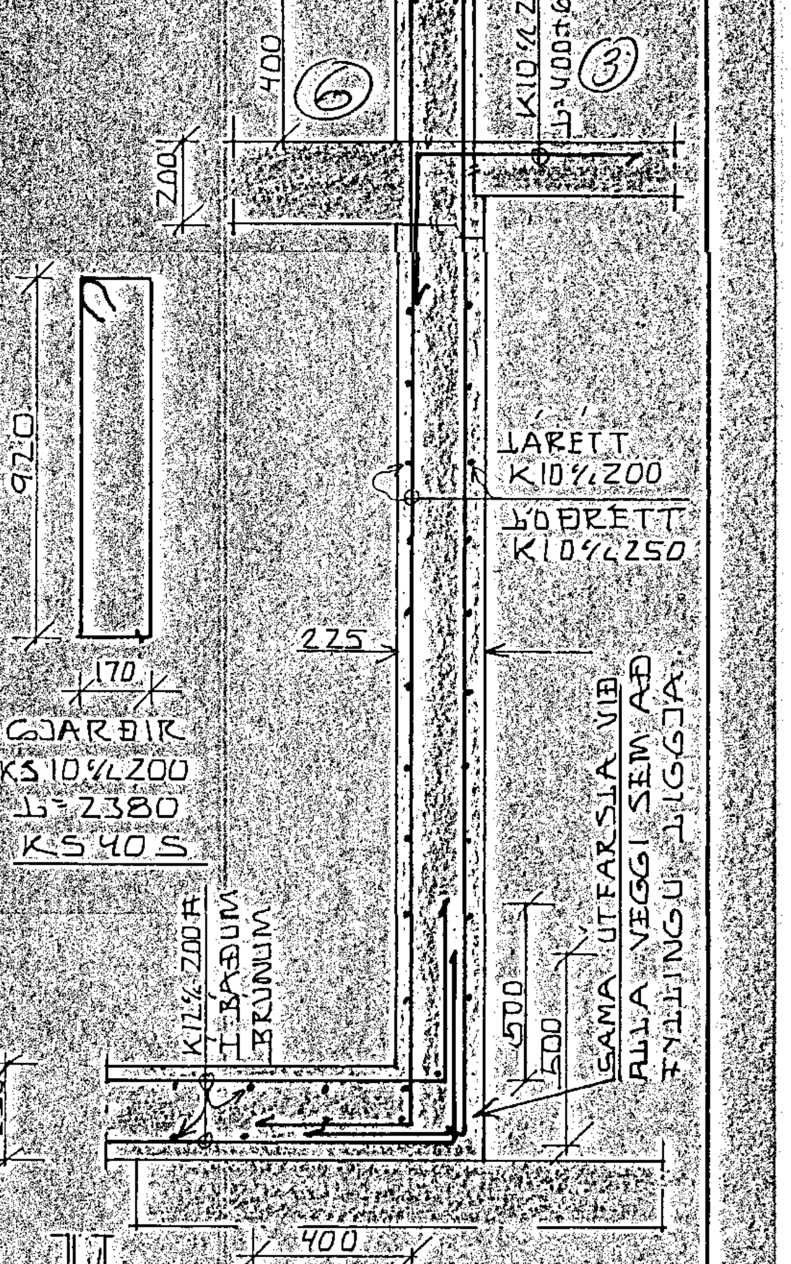
200
400
⑥
200
K10%/250
L=400+600
③
LÁRÉTT
K10%/200
LÓÐRÉTT
K10%/250
225
K12%/200# Í BÁÐUM BRÚNUM
500
500
SAMA ÚTFÆRSLA VIÐ ALLA VEGGI SEM AÐ FYLLINGU LIGGJA.
250
400
400

GRUNNPLATA OG
VEGGIR STEYPAST
Í EINU LAGI

SNIÐ G-G 1:20

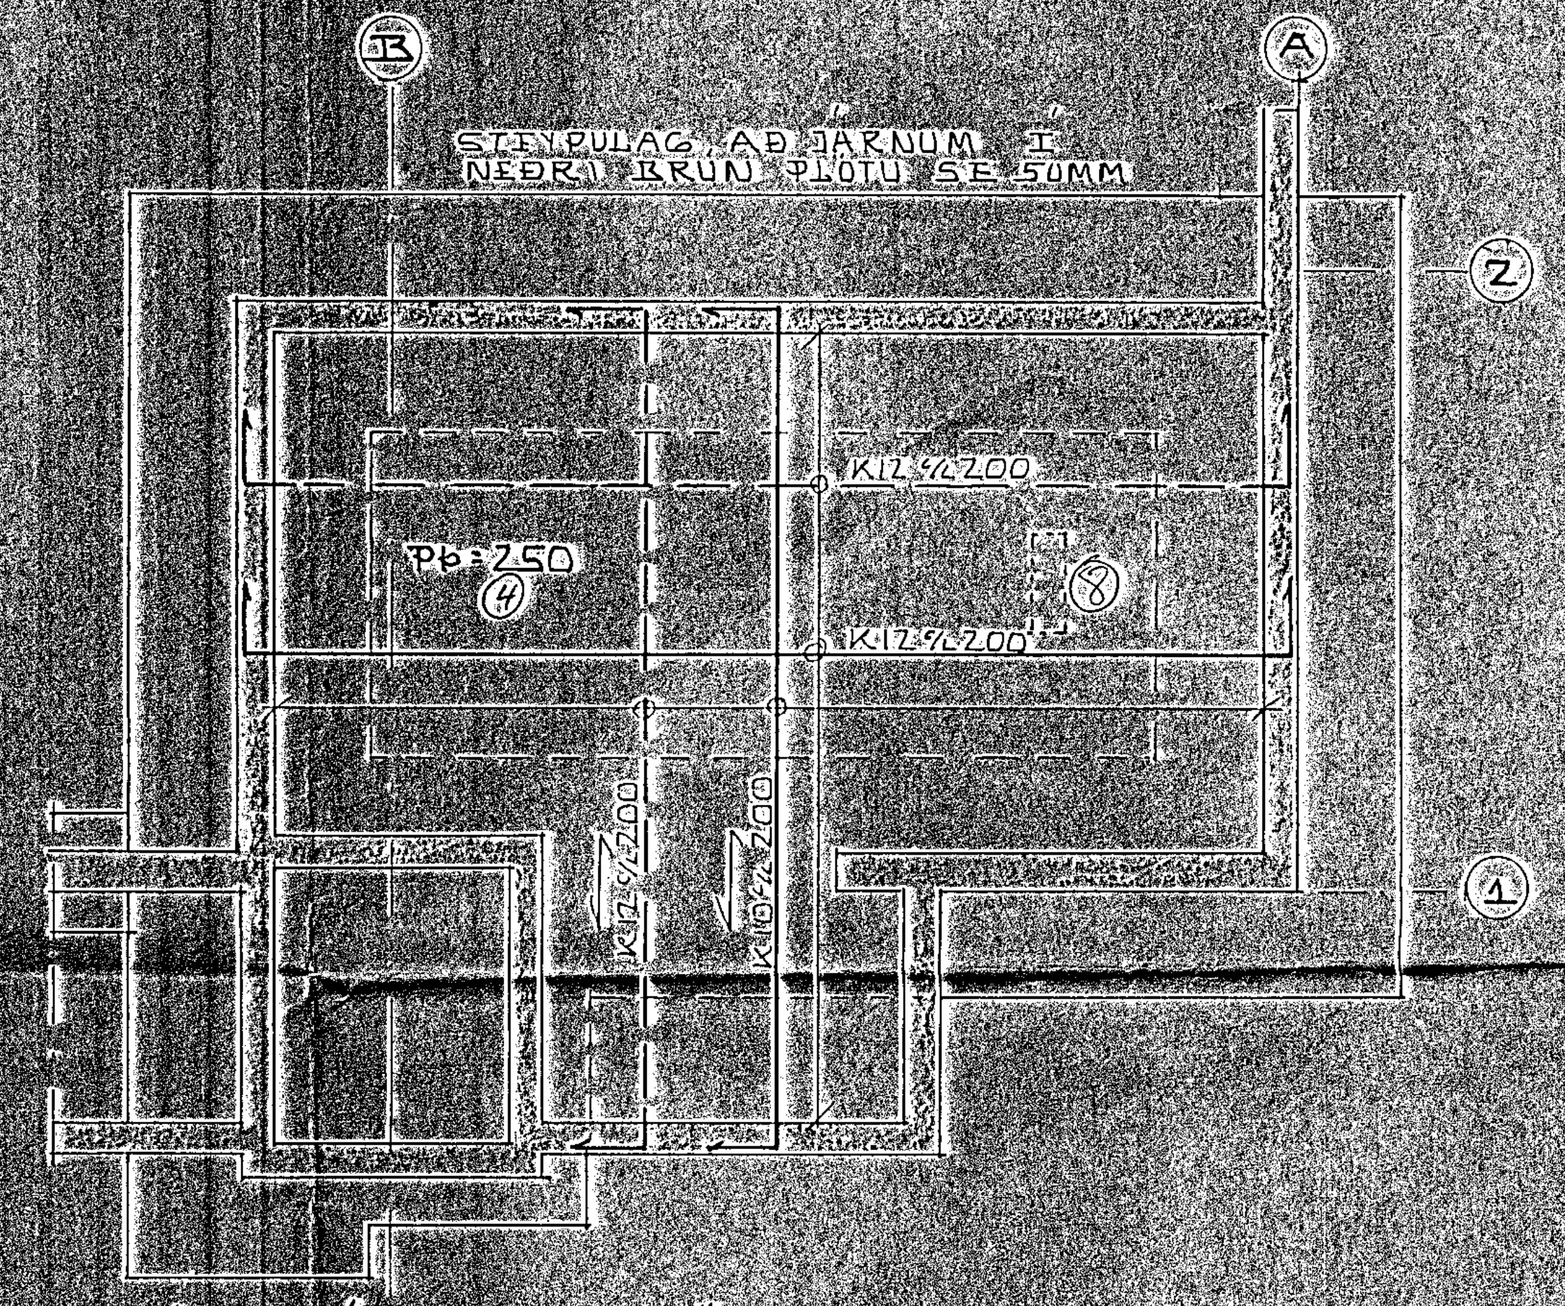
B
A
STEYPULAG AÐ JÁRNUM Í
NEÐRI BRÚN PLÖTU SÉ 50MM
②
K12%/200
Pþ=250
④
⑧
K12%/200
K12%/200
K10%/200
①

JÁRN Í GRUNNPLÖTU KJALLARA 1:50

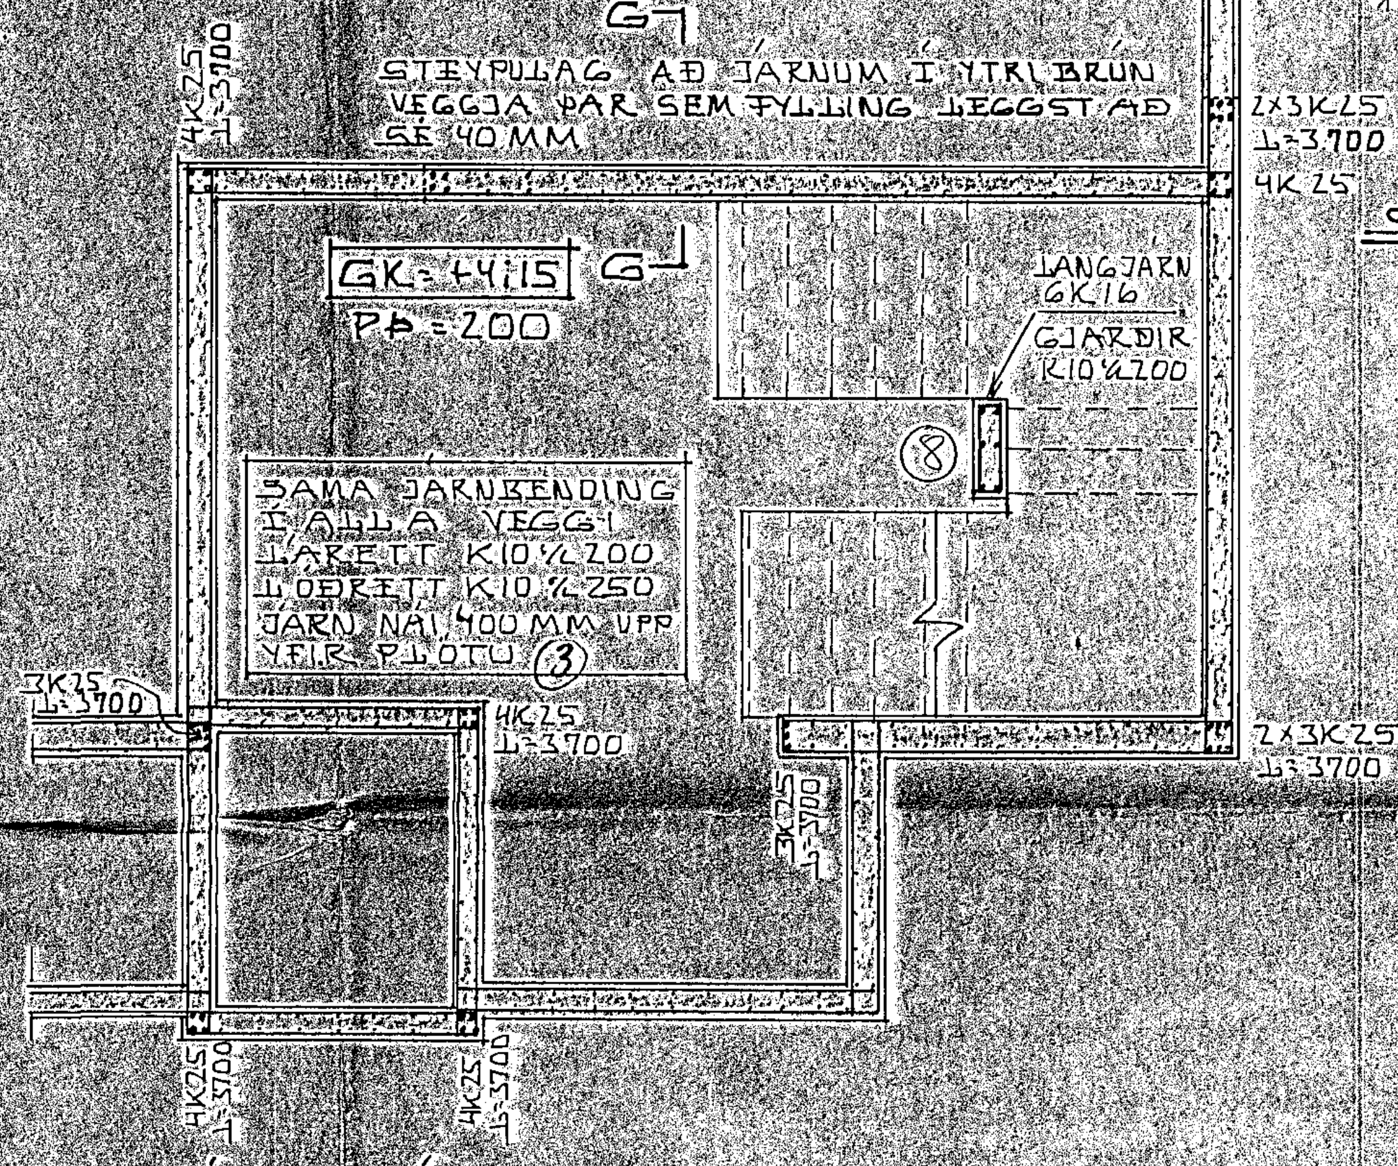
G
4K25
L=3700
STEYPULAG AÐ JÁRNUM Í YTRI BRÚN
VEGGJA ÞAR SEM FYLLING LIGGST AÐ
SÉ 40MM
2×3K25
L=3700
4K25
GK=+4.15
Pþ=200
G
LANGJÁRN
6K16
GJARÐIR
K10%/200
⑧
SAMA JÁRNBENDING
Í ALLA VEGGI
LÁRÉTT K10%/200
LÓÐRÉTT K10%/250
JÁRN NÁI 400 MM UPP
YFIR PLÖTU ③
3K25
L=3700
4K25
L=3700
3K25
L=3700
2×3K25
L=3700
4K25
L=3700
4K25
L=3700

JÁRN Í KJALLARAVEGGI 1:50

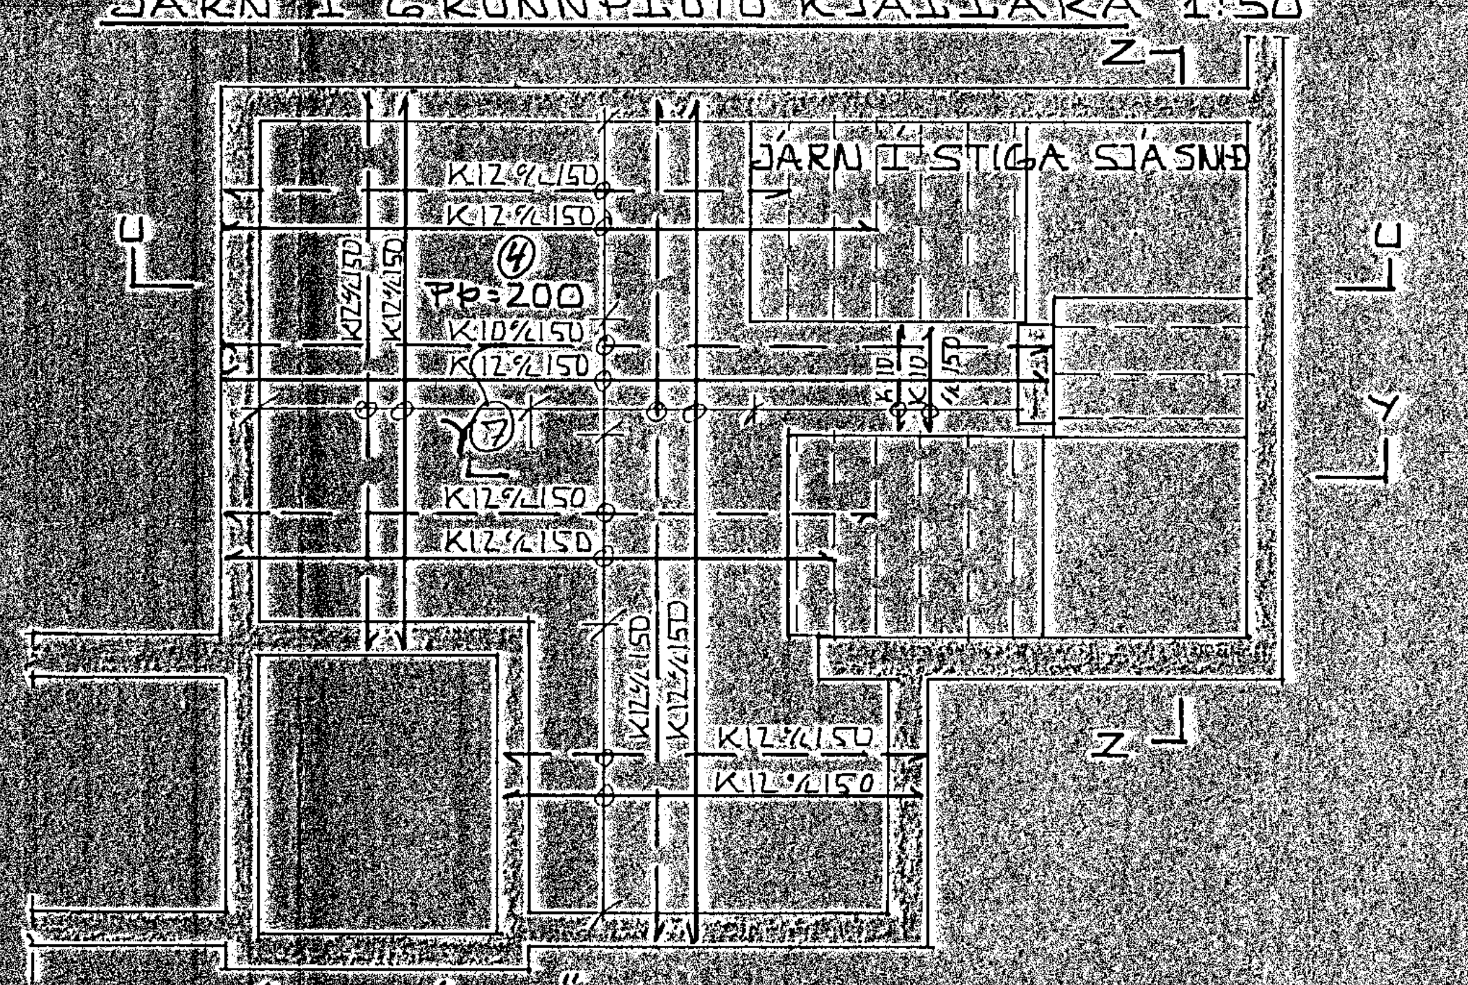
Z
JÁRN Í STIGA SJÁ SNIÐ
U
U
K12%/150
K12%/150
④
Pþ=200
K10%/150
K12%/150
K12%/150
K12%/150
⑦
Y
Y
K12%/150
K12%/150
K12%/150
K12%/150
K12%/150
K12%/150
Z

JÁRN Í PLÖTU YFIR KJALLARA 1:50

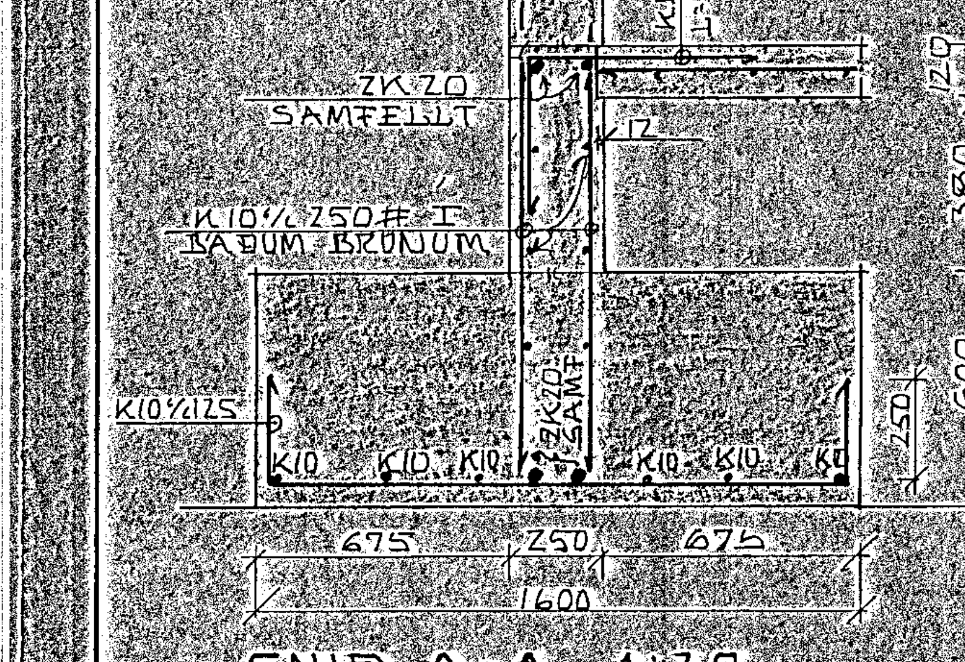
2K20
SAMFELLT
K10%/250
L=400+600
12
K10%/250# Í
BÁÐUM BRÚNUM
K10%/125
K10
K10
K10
K10
K10
K10
2K20
SAMF.
120
380
600
250
675
250
675
1600

SNIÐ A-A 1:20

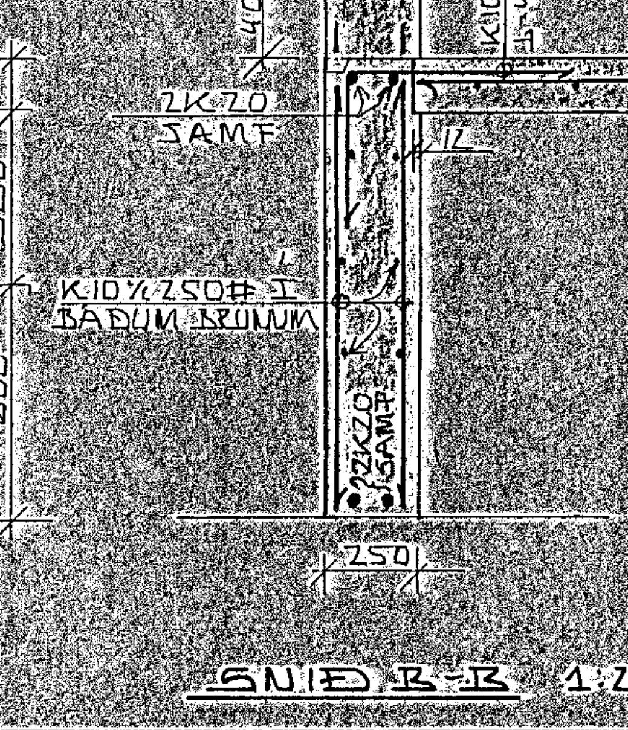
400
K10%/250
L=400+600
2K20
SAMF.
12
K10%/250# Í
BÁÐUM BRÚNUM
2K20
SAMF.
120
980
250

SNIÐ B-B 1:20

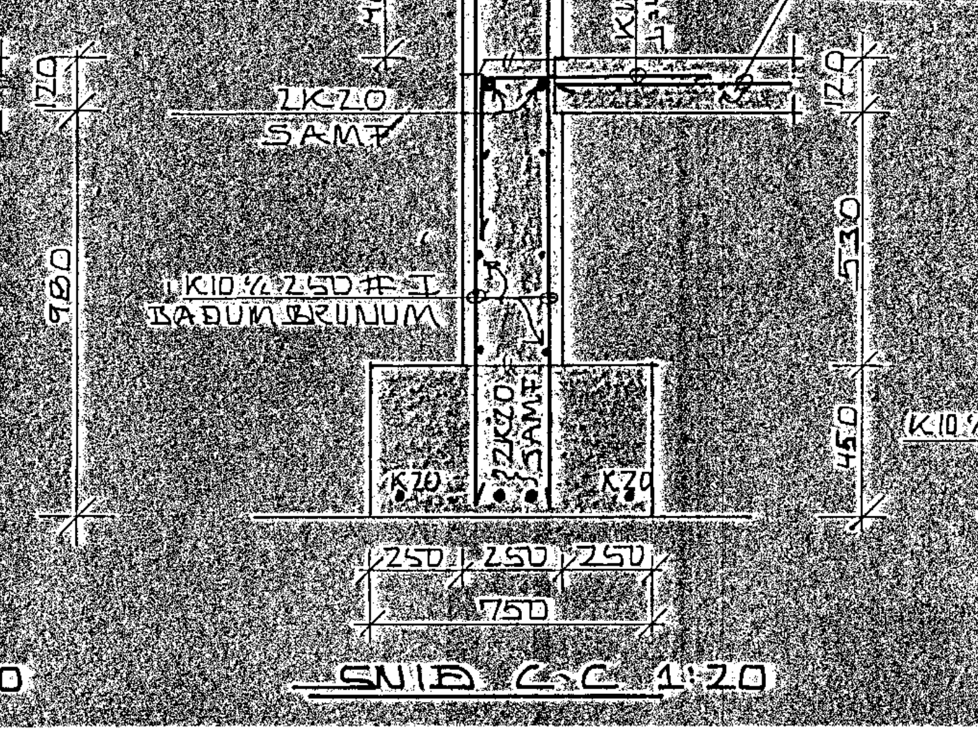
400
K10%/250
L=400+600
Í EFRI BRÚN
GRUNNPLÖTU
K10%/250#
2K20
SAMF.
K10%/250# Í
BÁÐUM BRÚNUM
K20
K20
2K20
SAMF.
120
530
450
250
250
250
750

SNIÐ C-C 1:20

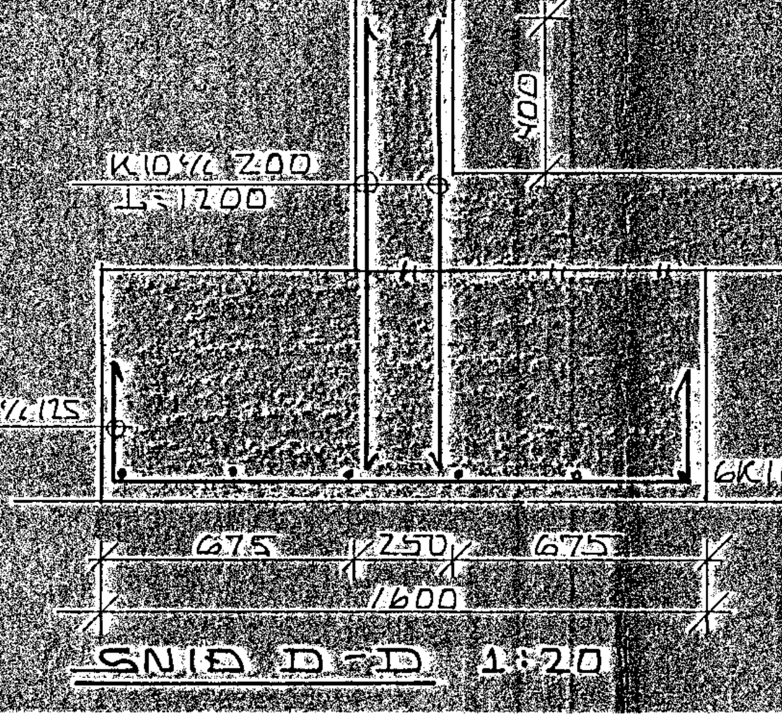
K10%/200
L=1200
400
K10%/125
6K16
250
600
675
250
675
1600

SNIÐ D-D 1:20

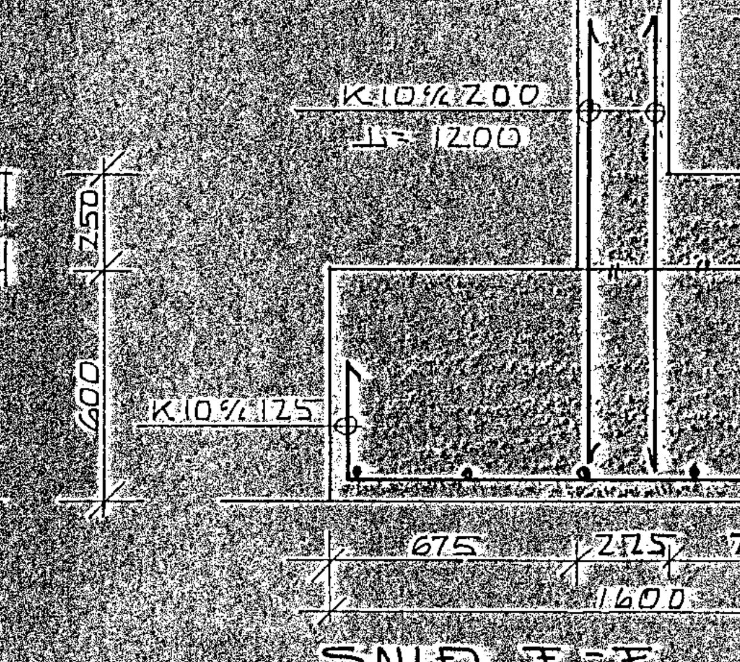
K10%/200
L=1200
400
K10%/125
6K25
675
225
700
1600

SNIÐ E-E 1:20

SKÝRINGAR OG FL. SJÁ TEIKN. NR. -01
SNIÐ U-U. Z-Z OG Y-Y SJÁ TEIKN. NR. -08

HAFNARFJARÐARBÆR
20 MAR 1992
BYGGINGAFULLTRÚINN

BREYTT 27-05-91 K.S.

FJARÐARGATA 11, HAFNARFIRÐI.	DAGS. 30-04-91
	HANNAÐ K.S.
JÁRN Í UNDIRSTÖÐUR OG KJALLARA.	TEIKNAÐ K.S.
	VERK NR. FLOKKUR
MÆLIKVARÐI: 1:50, 1:20	9101-01
KRISTJÁN STEFÁNSSON TÆKNIFRÆÐINGUR T.F.Í.	TEIKN. NR.
REYKJAVÍKURVEGI 68, HAFNARFIRÐI. SÍMI 652100	-02