


SJA TEIKN NR -05

SJA TEIKN NR -05

SJA TEIKN NR -05

SJA TEIKN NR -05

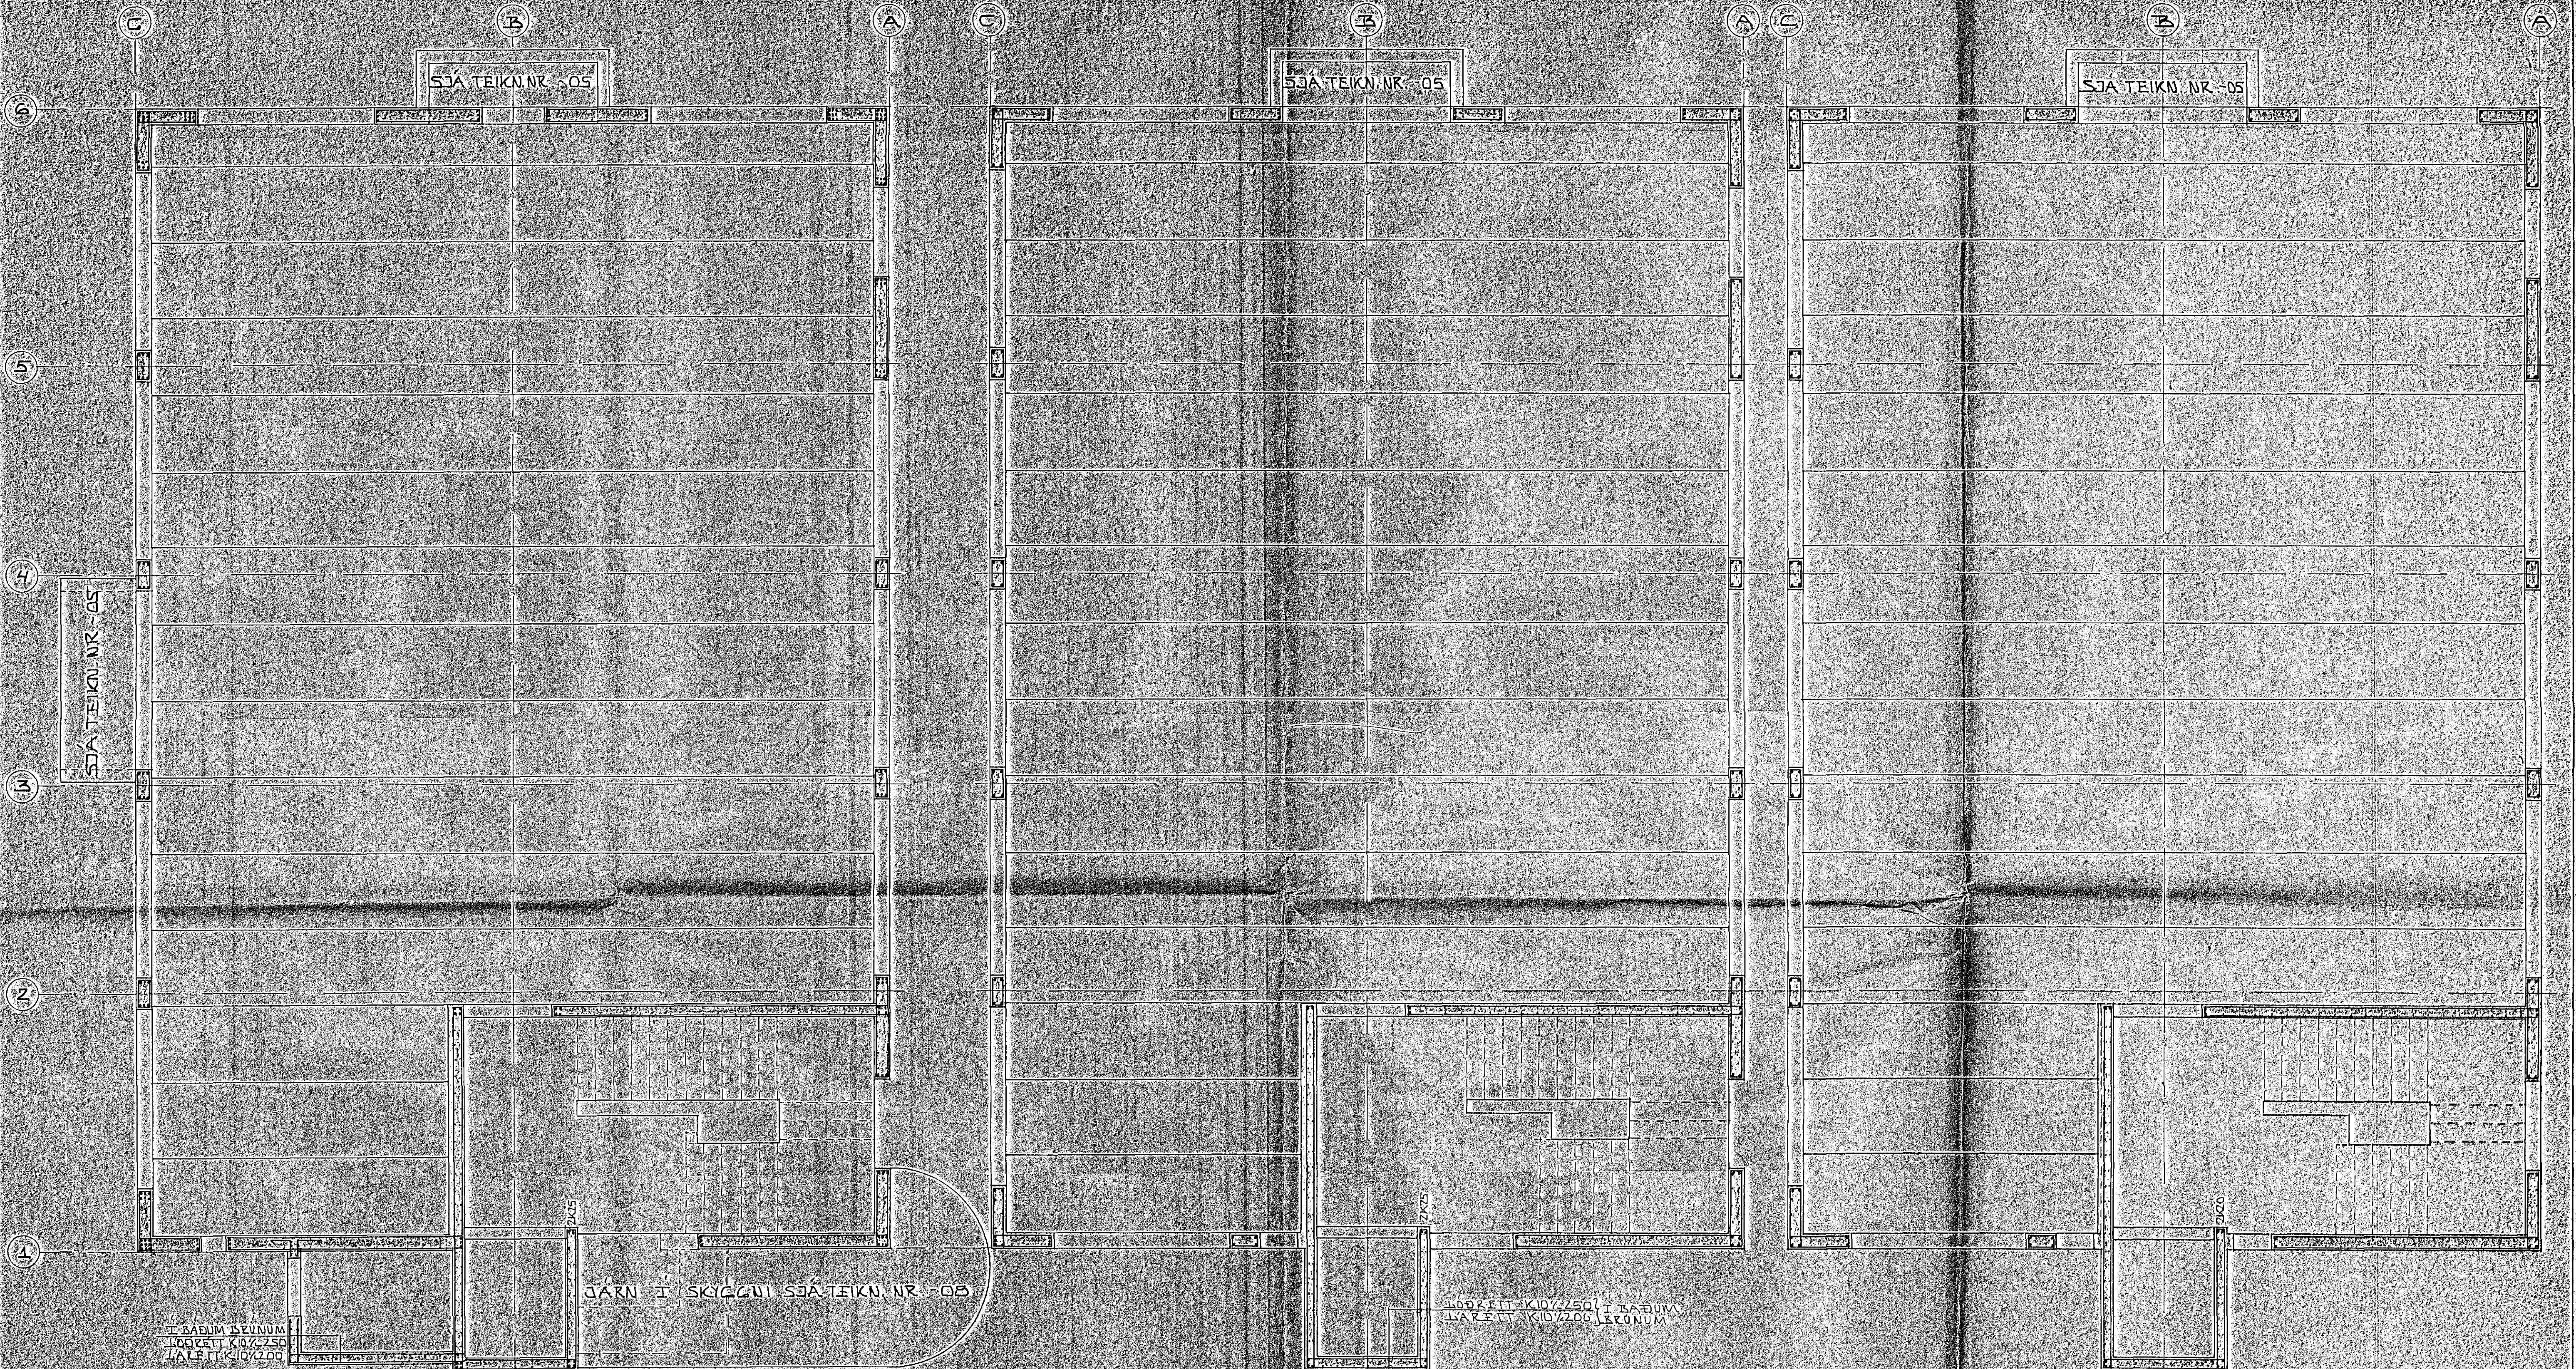

JARN I SKIÐNI SJA TEIKN NR -06

JARN I VEGGI SJA TEIKN NR -06

GRUNNMYND 1 HEDAR 1:50

GRUNNMYND 2 HEDAR 1:50

GRUNNMYND 3 HEDAR 1:50

SKYRINGAR OG FL. SJA TEIKN NR -01
JARN I VEGGLIÐAR SJA TEIKN NR -04, 05 OG 06

20 MAR 1992

FOURÐARGATA 11, HAFNARFROÐI	DAGS 22.09.94
JARN I VEGGI, GRUNNMYNDIR 1, 2 OG 3 HEDAR	HANNAB KS
MÆLIKVARÐI: 1:50	SKYRSLA
KRISTJAN STEFANSSON, TEIKNIRÆÐINGUR R.T.T. I	VERK NR. 9404-01
REYKIOAVIKURVEGI 6B, HAFNARFROÐI, SIMI 652100	TEIKN NR. 03