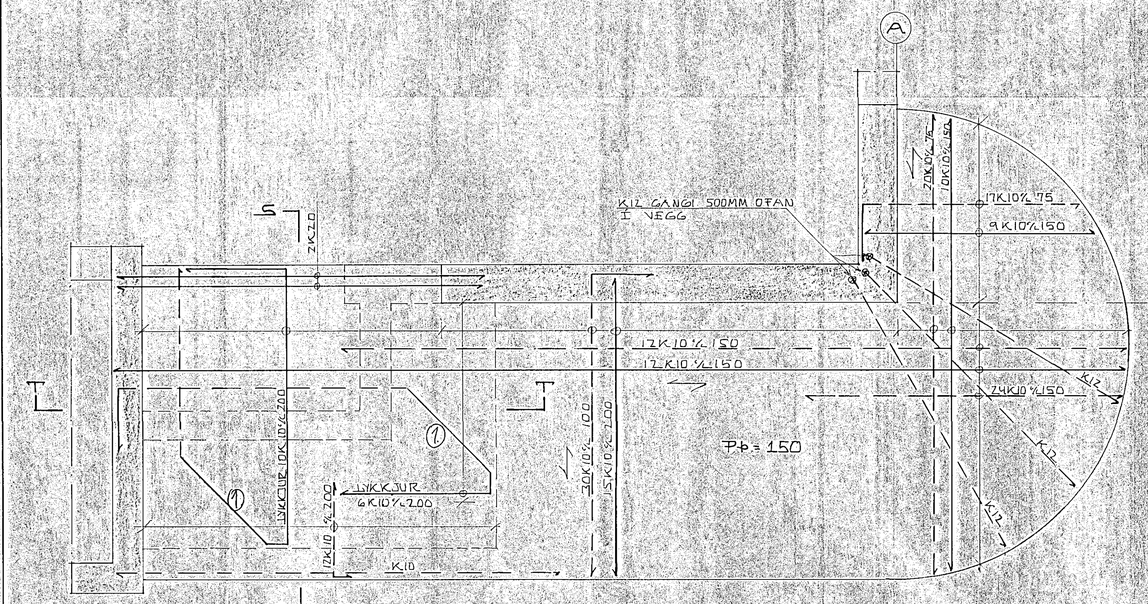


SKYGGNI YFIR AÐALINNGANGI 1:20
GRUNNMYND

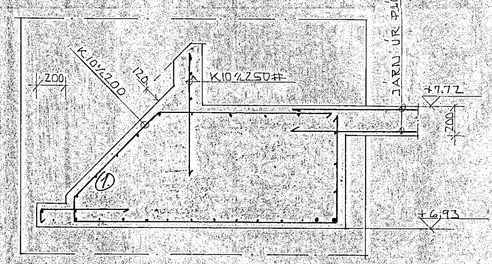


SNIÐ S-S 1:20

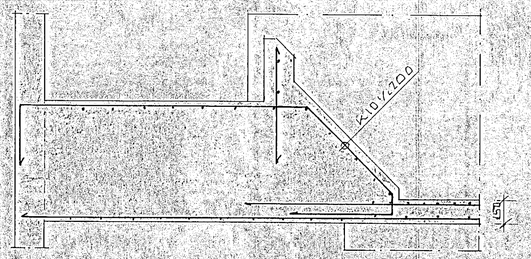


SNIÐ T-T 1:20

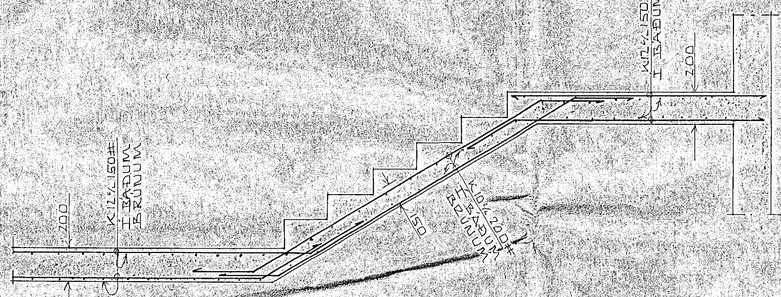


SNIÐ Y-Y 1:20

SNIÐ U-U 1:20




SNIÐ V-V 1:20

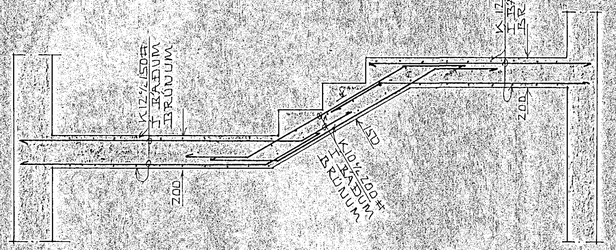


SNIÐ Z-Z 1:20

SKYRINGAR OG FL. SJÁ TEIKN NR. 01

STAÐLAÐ
HAFNARFJÖRÐUR
BYGGINGARFULLTRÚINN
20 MAR 1992

| | |
|---|---|
| FJARÐARGATA 11, HAFNARFIRÐI. | DAGS. 22-04-91 |
| JÁRN Í STIGA OG SKYGGNI FYR AÐALINNGANGI | HANNAÐ K.S. |
| | TEIKNAÐ K.S. |
| MÆLIKVARÐI 1:20 | VERK NR. TLÖGUR 9101-01 |
| KRISTJÁN STEFÁNSSON TÆKNIFRÆÐINGUR F.T.T.I. REYKJAVÍKURVEGI 68, HAFNARFIRÐI, SÍMI 652100 | TEIKN NR. -08 |