
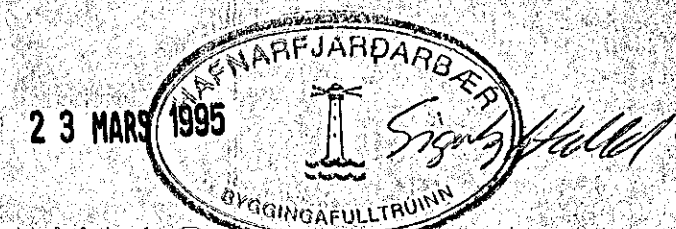


KÜLULOKI Ø20 Á FRAMRÁS FYRIR HÆDINA  
STÍLLOLOKI Ø15 Á BAKRÁS FYRIR HÆDINA

KÜLULOKI Ø20 Á FRAMRÁS FYRIR HÆDINA  
STÍLLOLOKI Ø15 Á BAKRÁS FYRIR HÆDINA

**SKÝRINGAR**

- LEIDSLUR:** TÁKN Á TEIKNINGU: HL1-  
STÁLPIPUR, SVARTAR, DIN 2440.  
TENGI, SKRÚFUD, DIN 2950.  
PÉTUNG MED HAMPI OG MAKI.
- UPPHENGI:** MESTA BIL 2500 MM.
- EINANGRUN:** STOFNA SKAL EINANGRA MED STEINULLARHÖLKUM.  
TENGIÁSTYKKI MED FORMSNIDINI EINANGRUN.  
RÚMÁLSPYNGD EINANGRUNAR MINNST 80 KG/M<sup>3</sup><sub>SOP</sub>  
FYRIBORSEFNI: ÞRÁDSTYRKT ALPYNNA.  
OFTENGI OG LÁGRÉTTAR LAGNNIR UNDIR RAFLSTOKKI  
SKAL LEGGJA ÖEINANGRADAR.
- OFNAR:** OFNAR SKY, TEIKNINGU AF GERDINI VOR-YL.  
Á ALLA OFNA KOMI LOFTSKRÚFA OG HITASTÍLLOKI  
TA RYTS9 MED HITANEMA RYTSÖB.
- UPPHENGI:** TÁKN Á TEIKNINGU UH.  
VINKLA TIL HESS AD HENGGJA UPP RÖR SKAL STADSETJA  
EINS OG SYNT ER Á TEIKNINGU.  
RÖR SKAL FESTA MED PASSANDI MUPRO FESTINGU  
EDA SAMBERILEGU.

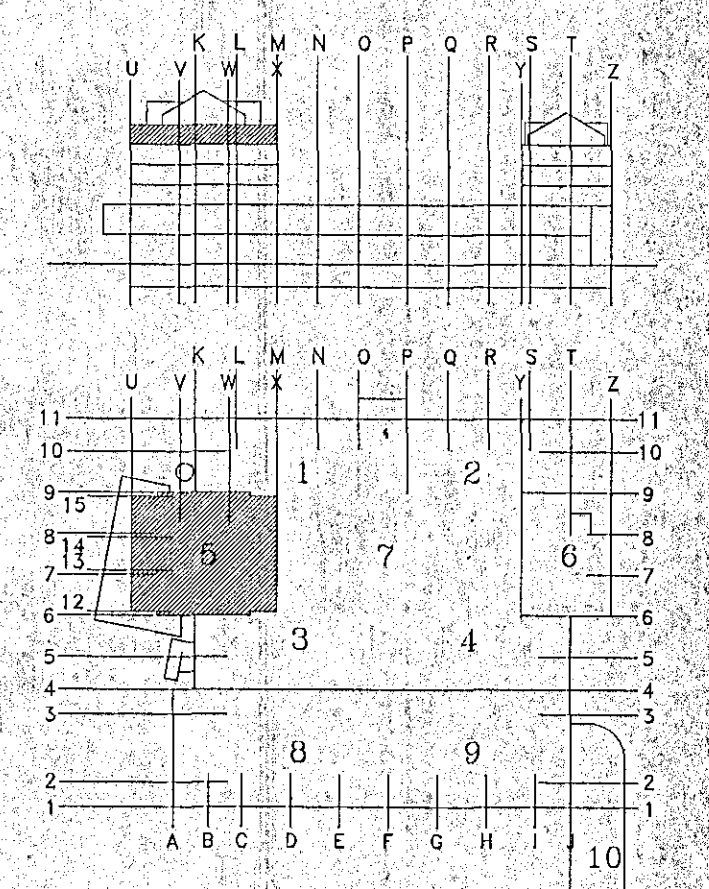

**VINNUTEIKNING**

D	1	LAGNIR AD 7. HÆD MM.	17.0.95	RG
C		LEIÐRÉTT MTT. INNRETTINGA	10.02.95	RG
B	1	UPPHENGI SYND	30.01.95	RG
A	3	OFNAR FERDIR	24.01.95	RG
BREYTING	ÞJÓLDN	BREYTT	DAGSETNING	UNDIRSKRIFT
VERKHEITI:		MIDBER HAFNARFJARDAR FJARDARGATA 13-15		
VERKHEITI:		SKRIFSTOFUR SIF 6. HÆD, HLUTI 5		
VERKHEITI:		Rafn Guðmundsson TFR Bráutarholt 8 105 Reykjavík Sími: 62 01 12 Fax: 62 13 65		
VERKHEITI:		HITALAGNIR		
DAGSETNING		UNDIRSKRIFT	TEIKNING NR.:	SKALI: 1:50
23.01.95			LA-65	BREYTT. C