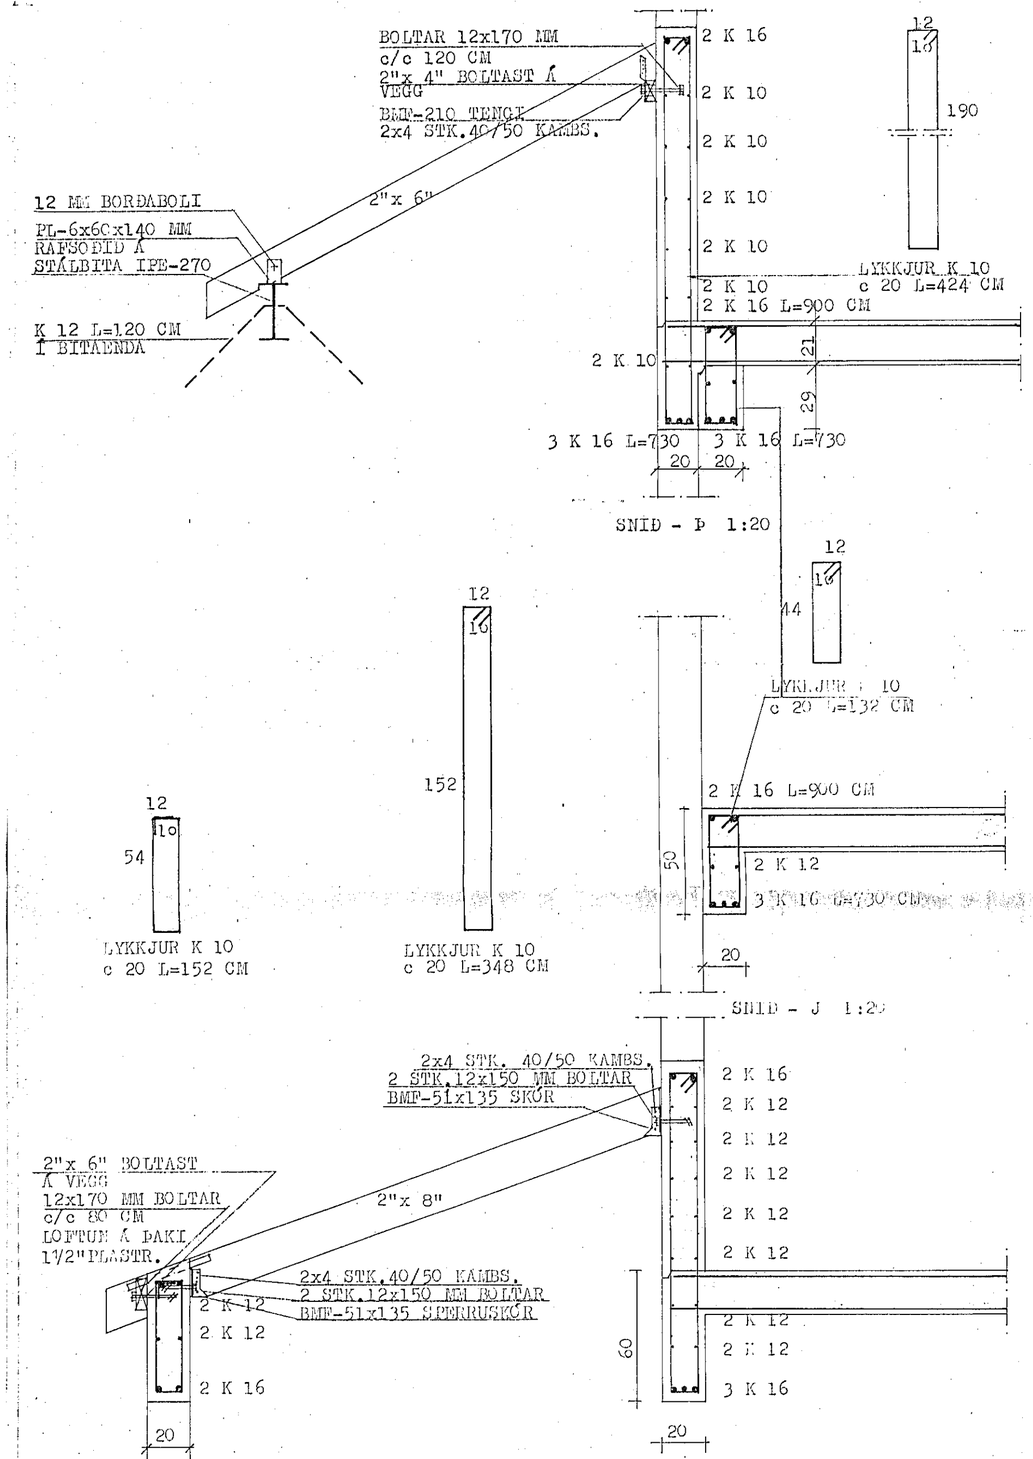

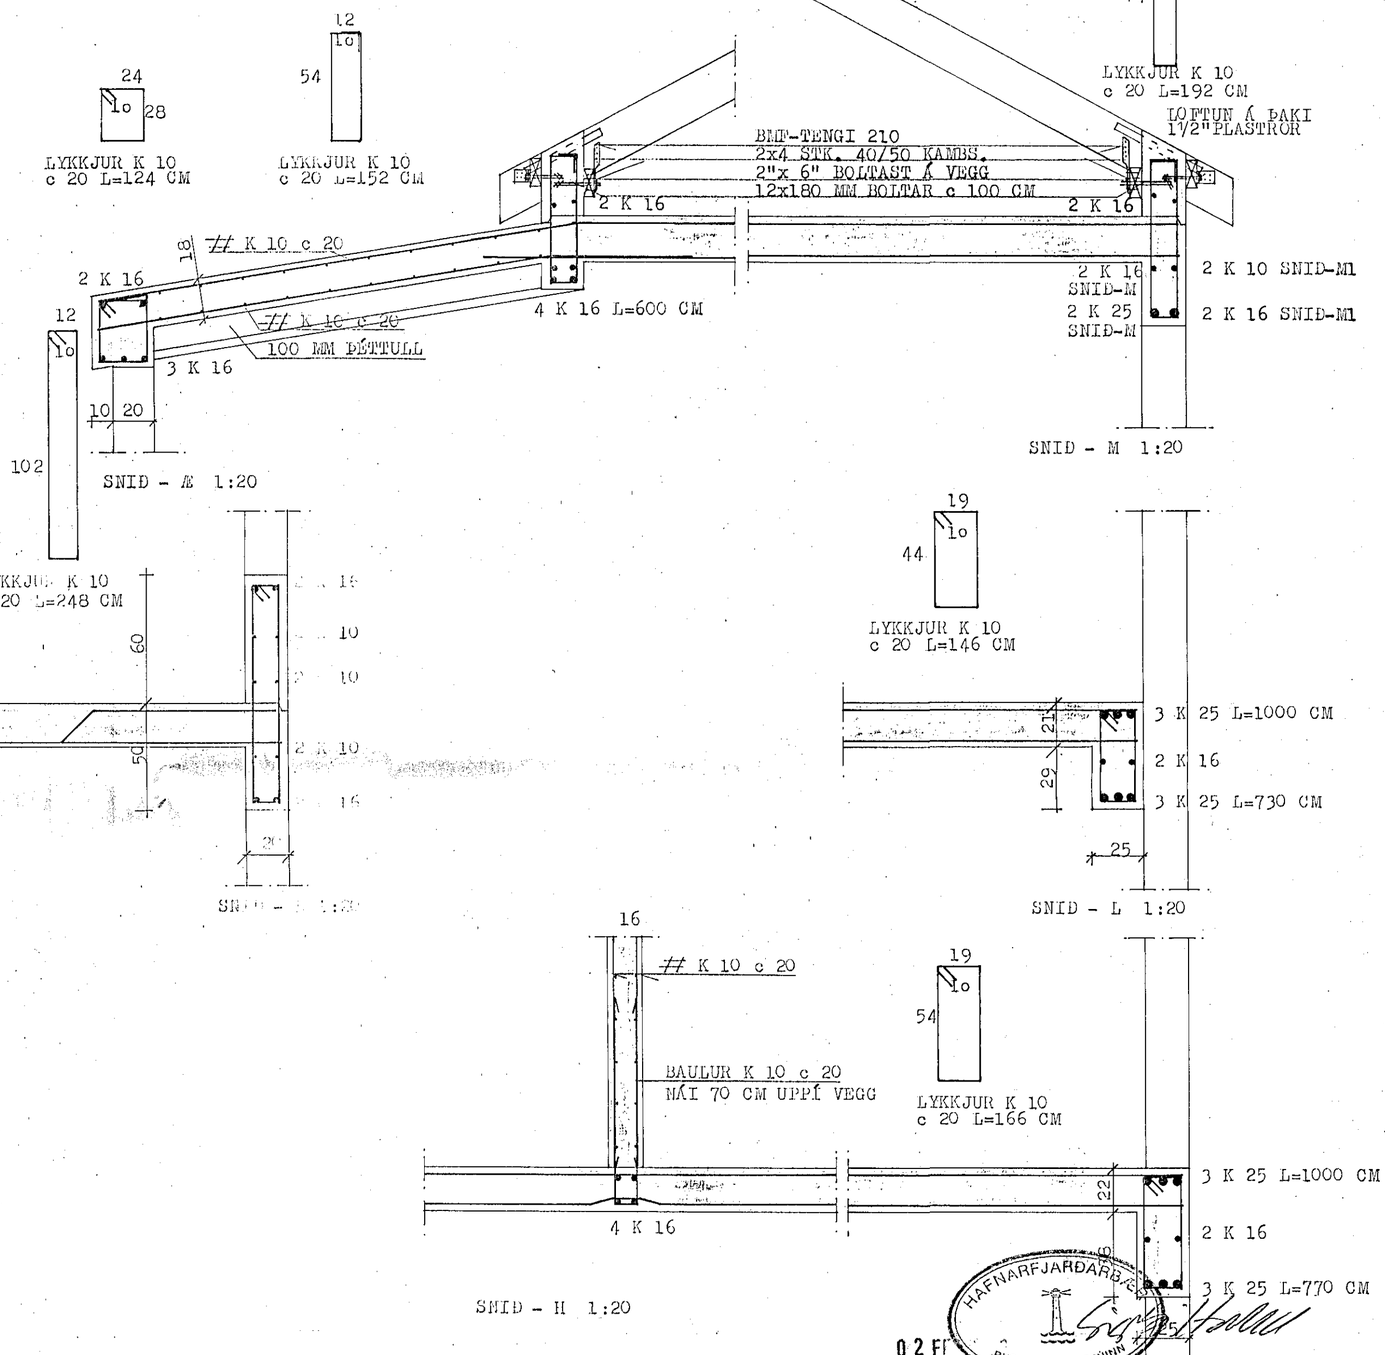

HAFNARFJARÐARBÆR
BYGGINGAFULLTRÚINN
0 2 FEB. 1995

BREYTT Í JÚLÍ 1994
BREYTT Í DES.1994

HERMANN ISEBARN	MTFI	s-677544
FJARÐARGATA NR.17, HAFNARFIRÐI		
MÁL	1:20	SNIÐ
DAGS.	NÓV. 1993	
BLAÐ	18	Hermann Isebarn