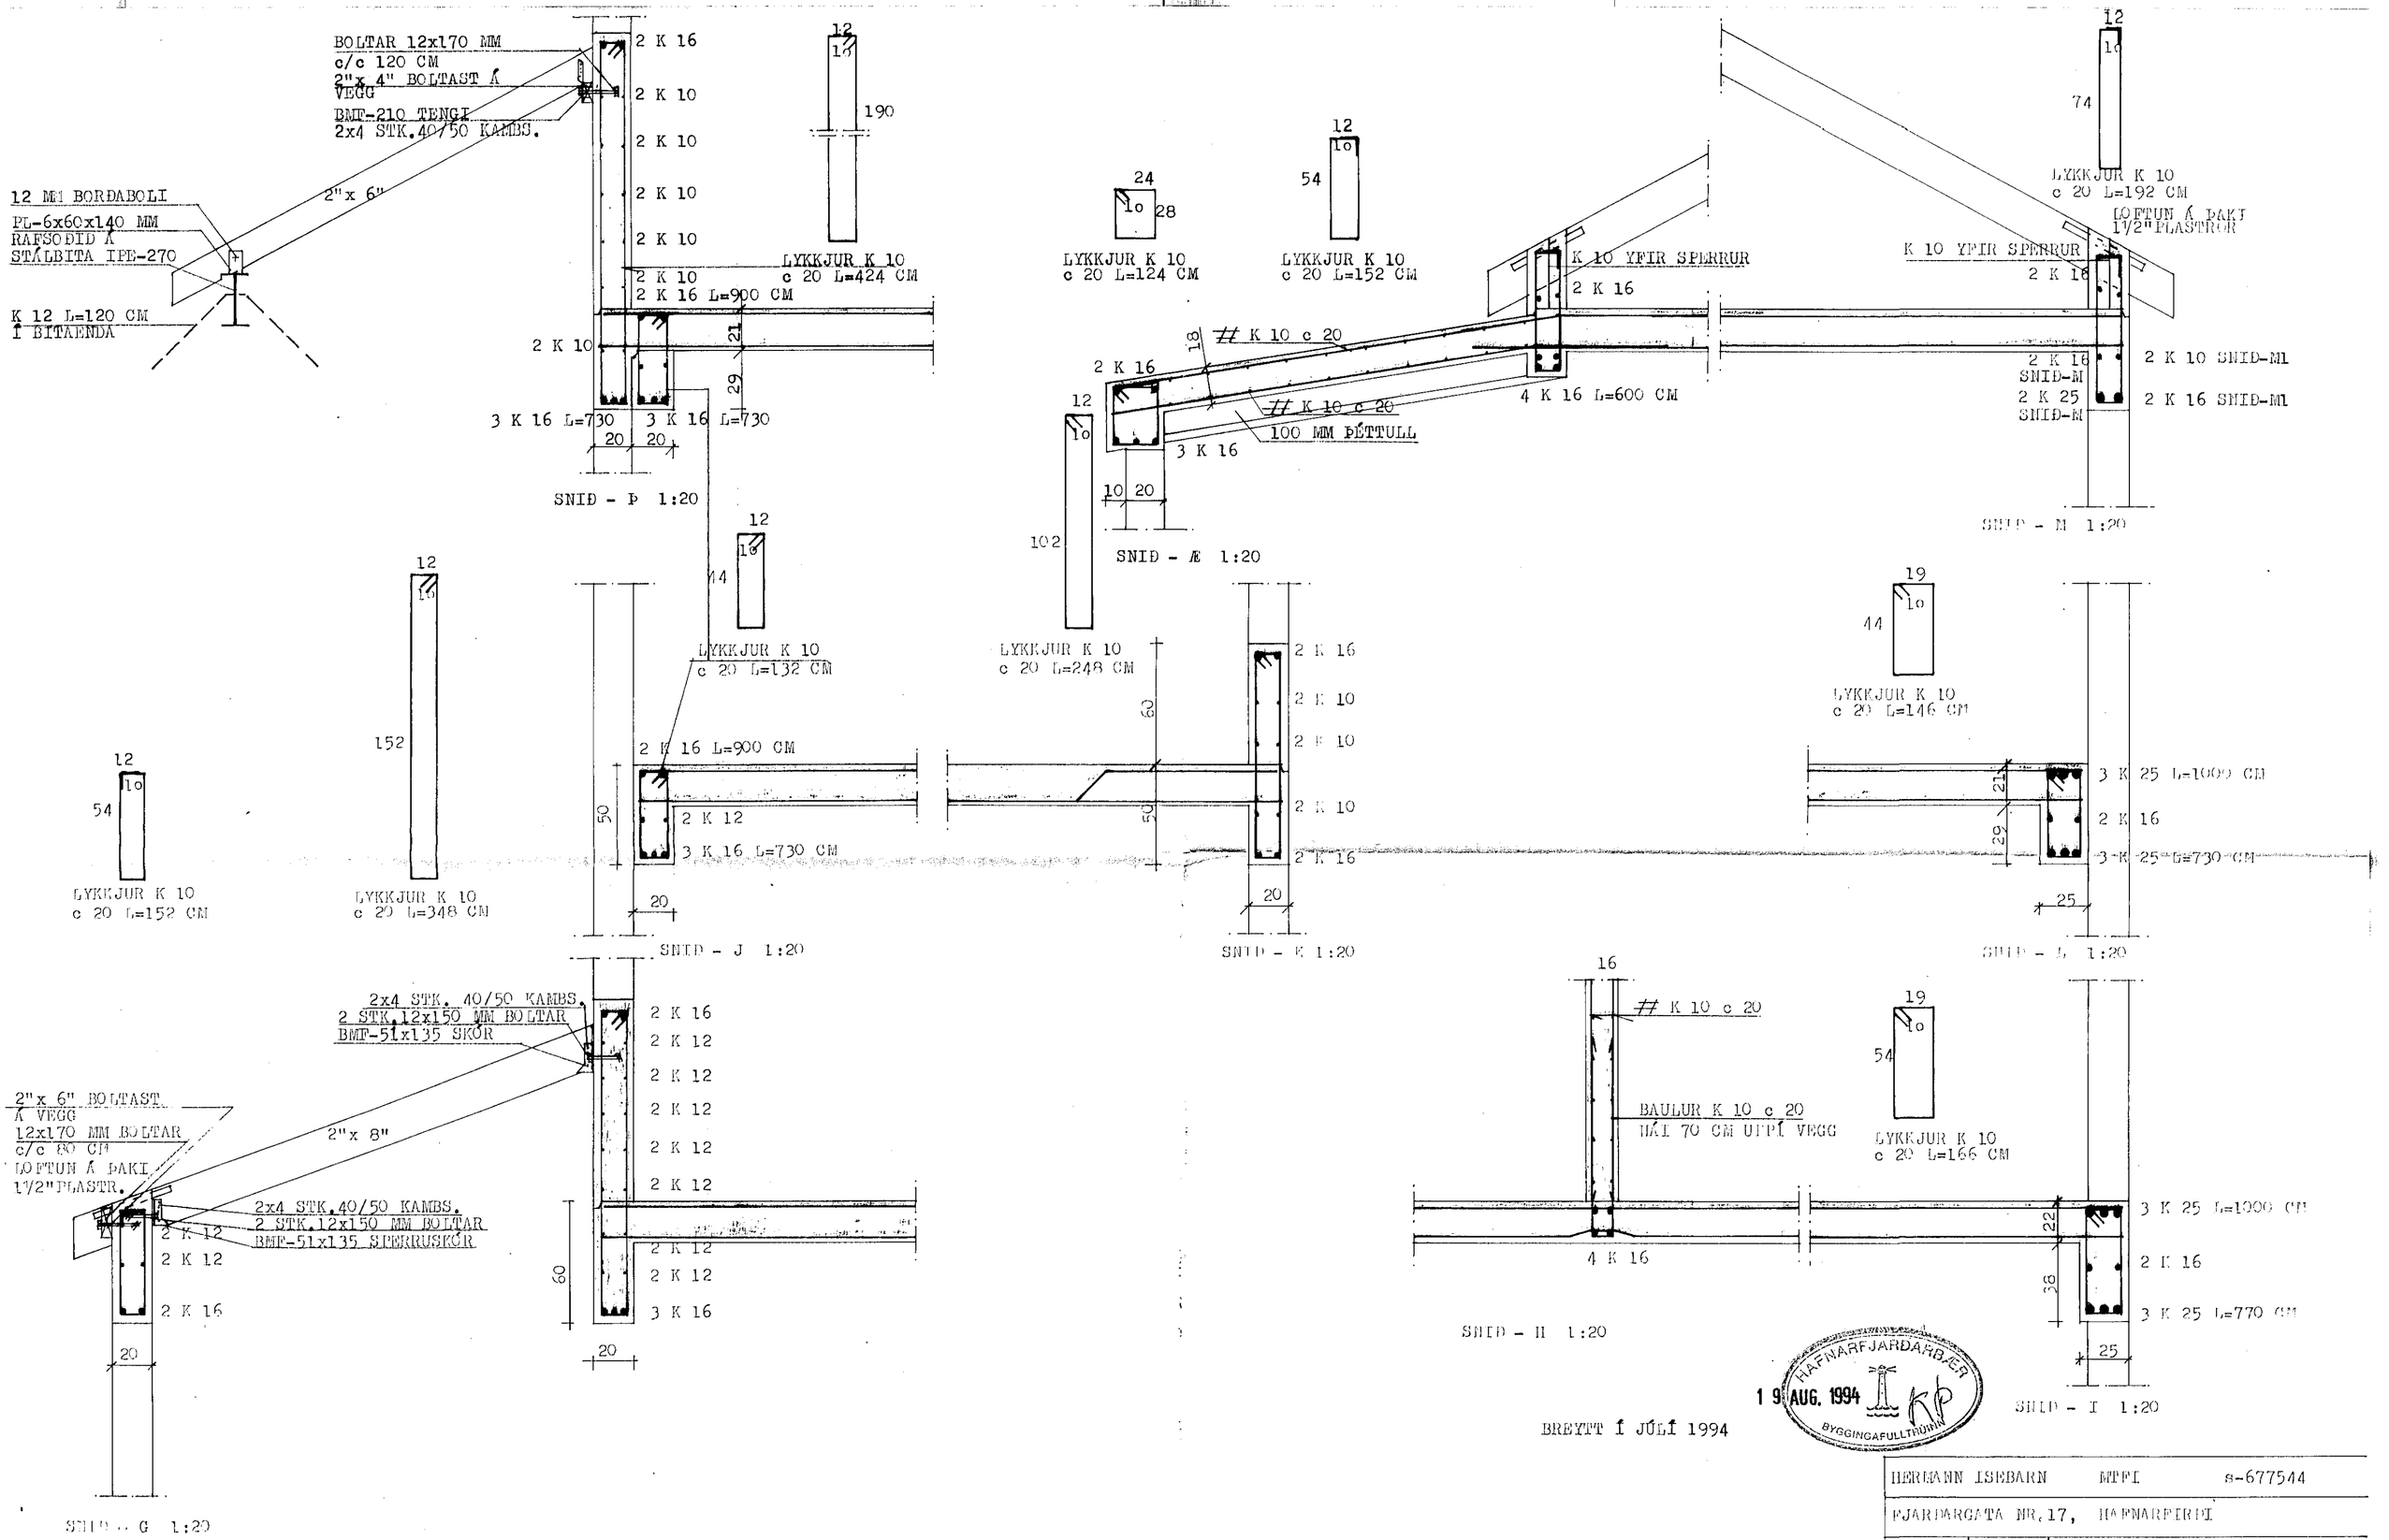

BREYTT Í JÚLÍ 1994

HAFNARFJARÐARBÆR
19 AUG. 1994
BYGGINGAFULLTRÚINN

HERMANN ISEBARN	MTFI	s-677544
FJARÐARGATA NR.17, HAFNARFIRÐI		
MÁL	1:20	SNIÐ
DAGS.	NÓV. 1993	
BLAÐ	18	Hermann Isebarn