

**FJARLÆGD JARNA
FRÁ STEYPTU YFIRBORDI**


BYGGINGARHLUTAR	STEYPUÞYKKT (CM)		
	PLÖTUR, VEGGIR	BITAR	STODIR
UNDIRSTÖÐUPLÖTUR	5	-	1
UNDIRSTÖÐUVEGGIR	3	-	3
UTANHÖSS	2	2.5	3
INNANHÖSS	1.0	1.5	2.5

ÞANNIG SKAL GENGID FRA BENDINGU I MÖTUM, AD ALLAR STANGIR SEU A REIM STAD, SEM TIL ER ETLAST SKV. UPPHATTUM OG TRYGGT SE, AD ÞÆR HREYFIST EKKI ÞEGAR STEYPT ER SKAL I ÞVI SKYNI NOTA FJARLÆGDARKUBBA OG STÖLA.


BEYGING OG SKEYTING JARNA

ÞVERMÁL JARNS d	MM	8	10	12	16	20	22	25
ÞVERMÁL BEYJUHRRINGS Ø	CM	16	20	24	32	40	44	50
SKEYTILENGD JARNA s	R	CM	45	55	65	85	105	130
	K	CM	35	40	50	65	80	100
SKEYTI JARNA (PLÖTUR)	PLÖTUR SKAL EKKI SKEYTA MEIRA EN ÞRIÐJA HVERT JÄRN I SAMA ÞVERSNÖI.							

LYKKJUR STÁL ST-37

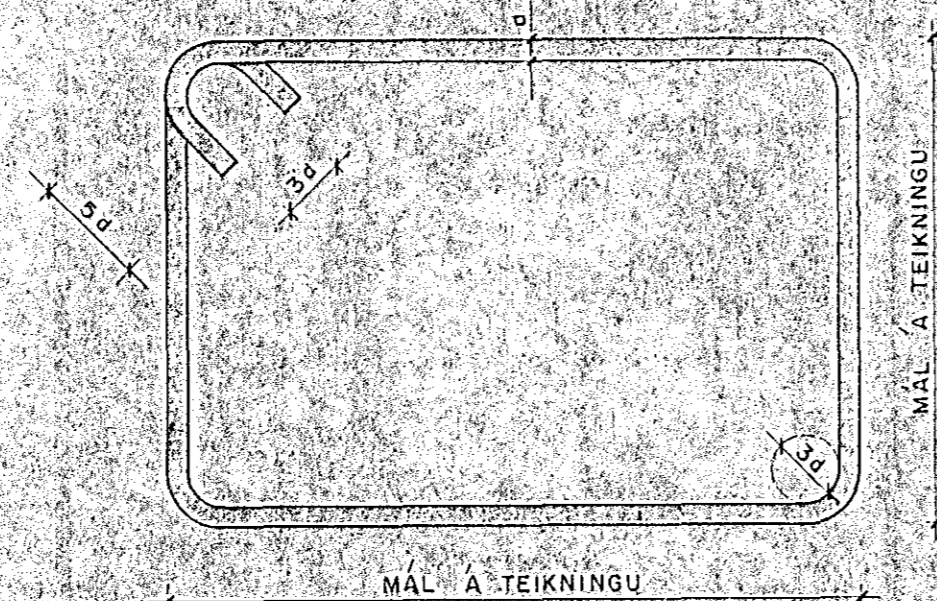

FRAGANGUR JARNA I VEGGHORNUM

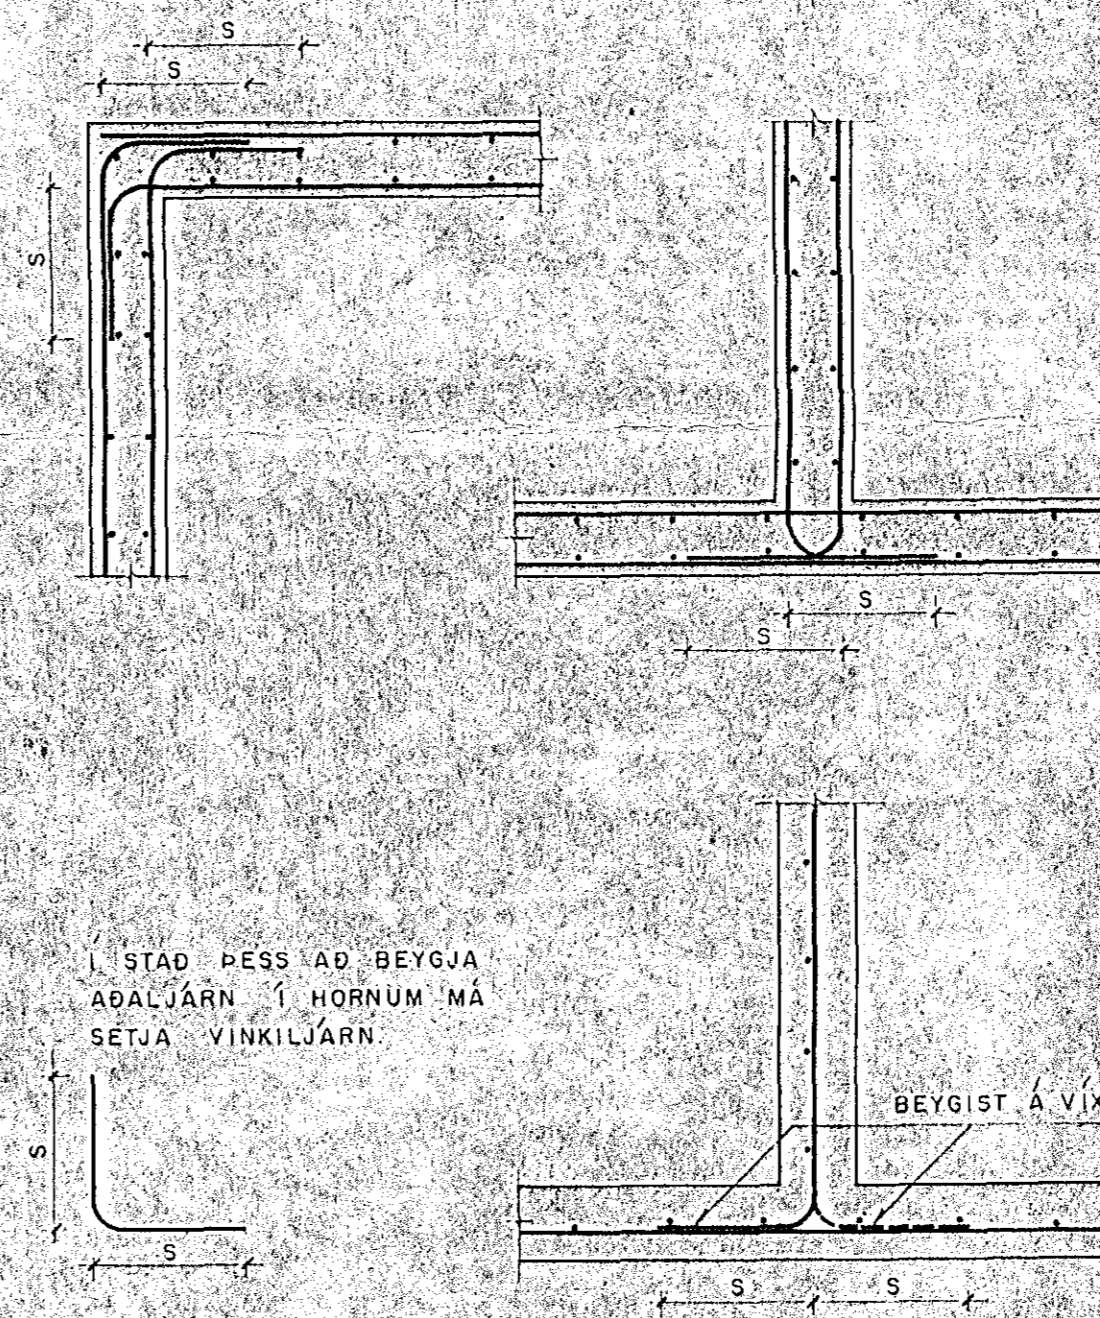

UM ÖLL ÖP OG I VEGGENDA KOMI AUKALEGA 2 K12 ER NÁL 50 CM UT FYRIR. I EFRU BRÚN VEGGJA SEM STANDA FRJALST KOMI 2 K12

ALMENNAR SKÝRINGAR

I ALAGSTILHÖGUN

ALAGSTILHÖGUN ER I SAMREMI VIO ISLENZKAN STADAL, IST-12
 NOTALAG PÖK 100 KP/M² (SNJÖALAG)
 PAKPLÖTUR KP/M²
 ADRAR PLÖTUR KP/M²
 STIGAR KP/M²
 AUKANÖTALAG VEGNA LÉTTRA VEGGJA KP/M²
 VINDALAG VE M/SEK, Q=150 KP/M²
 GRUNDUN ALAG A BERANDI JARÐVEG KP/CM²

II MÄLSETNING

ÖLL ÖNEFND MÄL ERU I CM NEMA ÞVERMÄL JARNA I MM OG HEDARKÖTAR I M

A TAKNAR KÖTA (HÆD) I HEDARKERFI
 B TAKNAR PLÖTUÞYKKT

III BENDISTÄL

STADSETNING OG BENDING STÄLS SKAL VERA I SAMREMI VIO IST-10
 R TAKNAR SLETT STÄL ST-37, LAGMÄRKSÖSKRÖDMÖRK 2300 KP/CM²
 X TAKNAR KÄMBSTÄL KS-40, LAGMÄRKSÖSKRÖDMÖRK 4000 KP/CM²
 TAKNAR JÄRN ALMENNÖT OG I NEDRI BRÚN PLÖTU
 TAKNAR JÄRN I EFRU BRÚN PLÖTU
 K10% 30 TAKNAR EITT 10 MM KÄMBSTÄL MEO 30 CM MILLIÖILI

IV STEYPA

STEYPA OG STEYPUVINNA SKAL VERA I SAMREMI VIO ISLENZKAN STADAL IST-10
 BRÖÐOLSÖLOKKUR S200 (UNDIRSTÖÐUR OG S250 PLÖTUR
 HÄMÄRKS KÖRNÄSTERÖ FÖLLIEFNA SBR IST-10 (1.4.5)
 ÞYKKLEIKAFÖLOKKUR PF (SIGMÄL 6-8 CM)
 LÖFTINNHÄLD 3.5 - 4.5 %
 FRÄMÖVEMDÄFÖLOKKUR B



hönnun hf

Höggjafarverkfræðingar FRV - Höfðabakka 9 - 110 Reykjavík
 Sími 84311 - Telex 2012 Virkir is - Útjub: Reyðarfj. - Hvolsv.

M	OFNASMIÐJAN, HAFNARFIRÐI	E
H. R.G.S.	3. AFANGI	D
T. Kubo	BURÐARPOL	C
Y.	ALMENNAR SKÝRINGAR	B
G. 63-B		A
DRGS	SAMP	MSV
sept 1982	Rúna Sigurðsson	82317 - 100