







UNDIRSTADA U1, 1:20

U2, 1:20

U3, 1:20

U4, 1:20

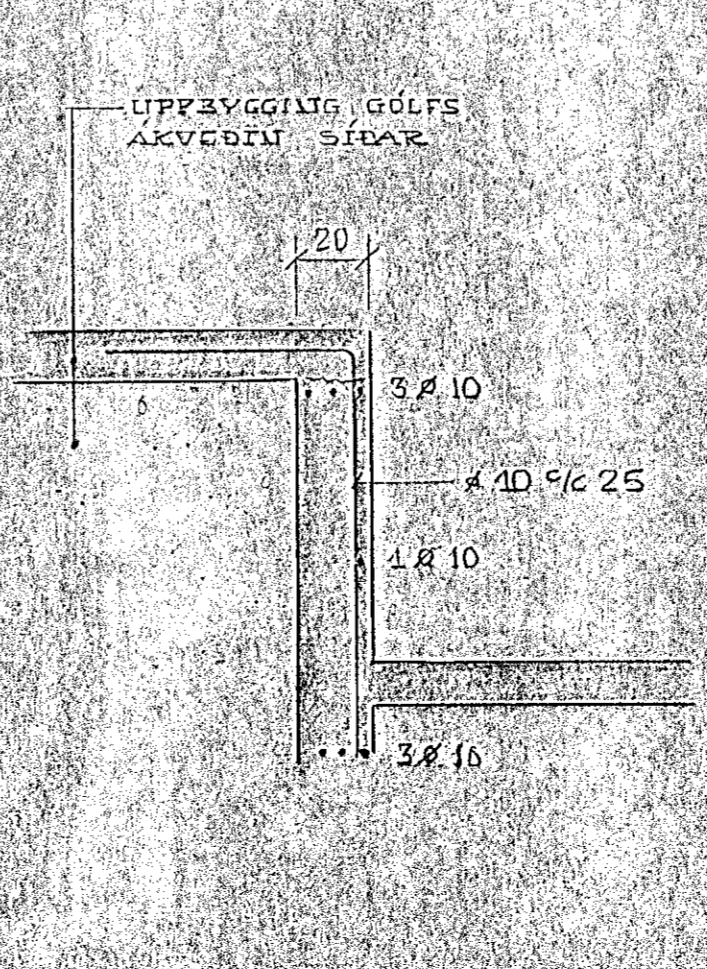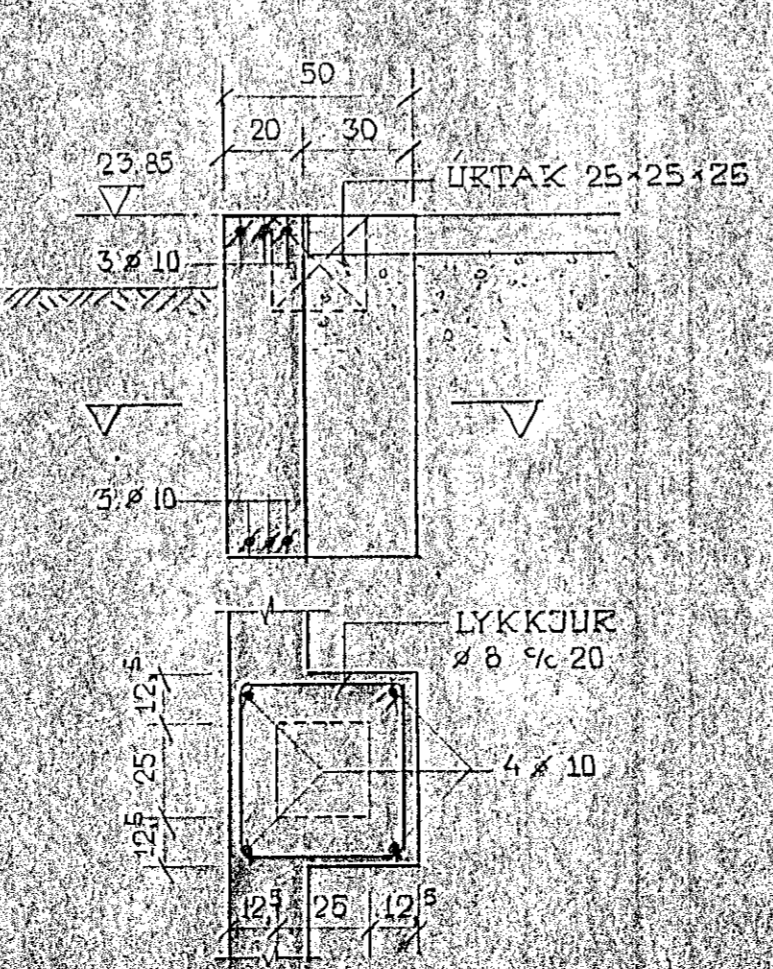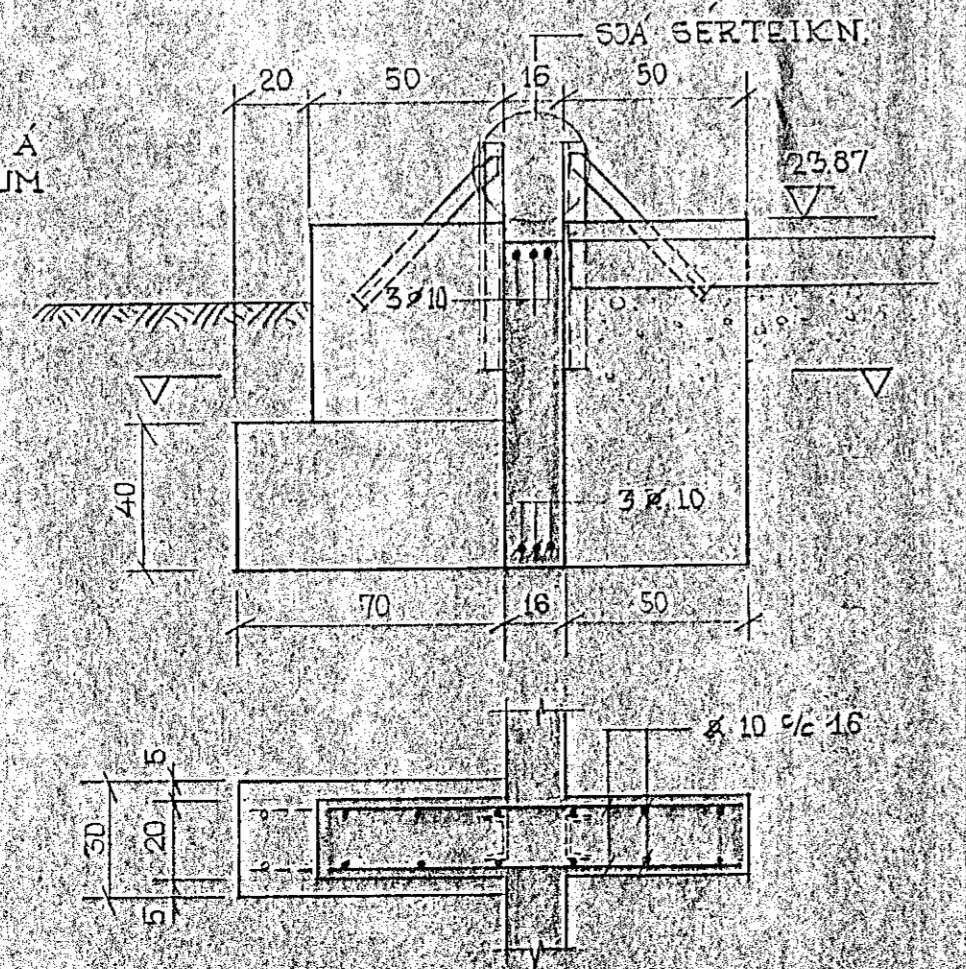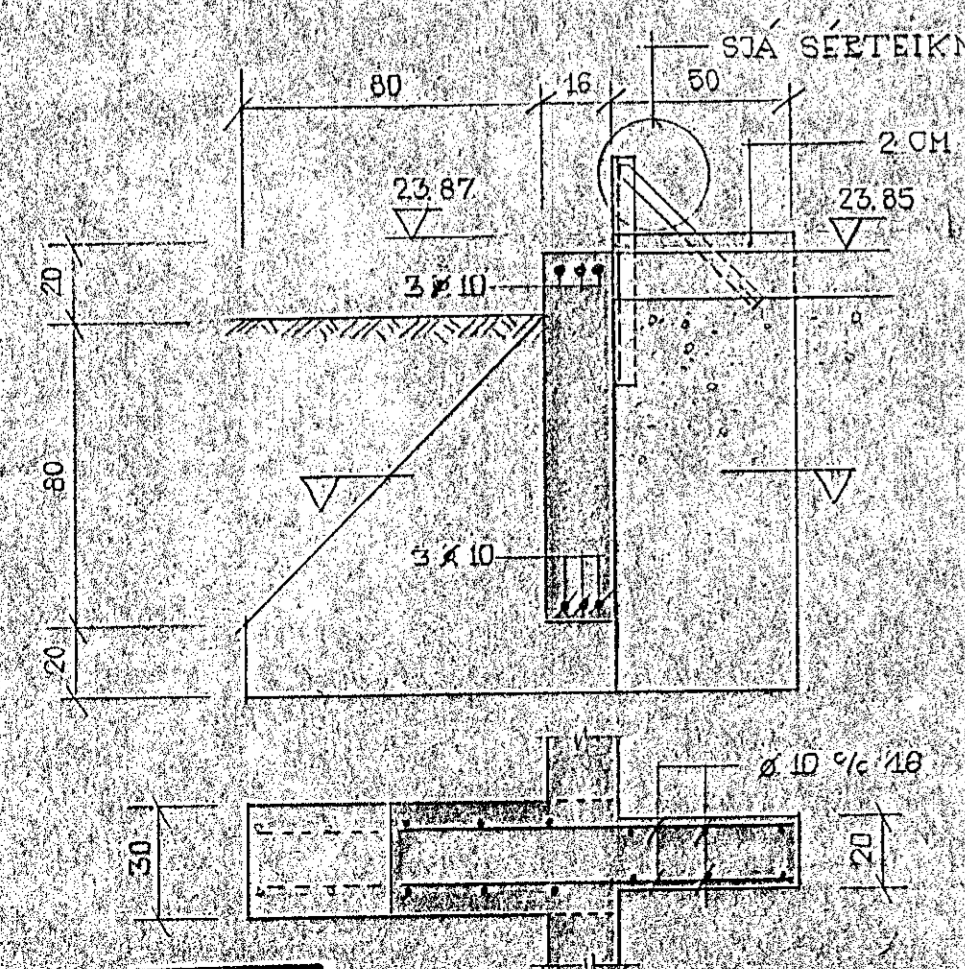

ATHUGASENDI
 STEYRUGÆÐI B200 (15T10)
 8 - ST 37
 ÖNEFND MÁL SEU CM PVERMAL LARNA ÞO I NU
 KOTAR ERU I N.

ÖFNASMIÐJAN HAFNARFIRÐI			
GRUNNMUND UNDIRSTÖÐUR	BREYTING	DAGS.	
	UNDIRST. 2+10	26.7.53	
VERKFRÆÐISTOFAN HÖNNUN ARMILA 3 Sími 84830	HRV.	DAGSRITN.	
	1:50, 1:20	15.7.1969	
HANNAÐ	YFIRR.	TEIKN.	69 107 101