



VINDBÖND 10x50 (EINS Á AUSTURHLIÐ)

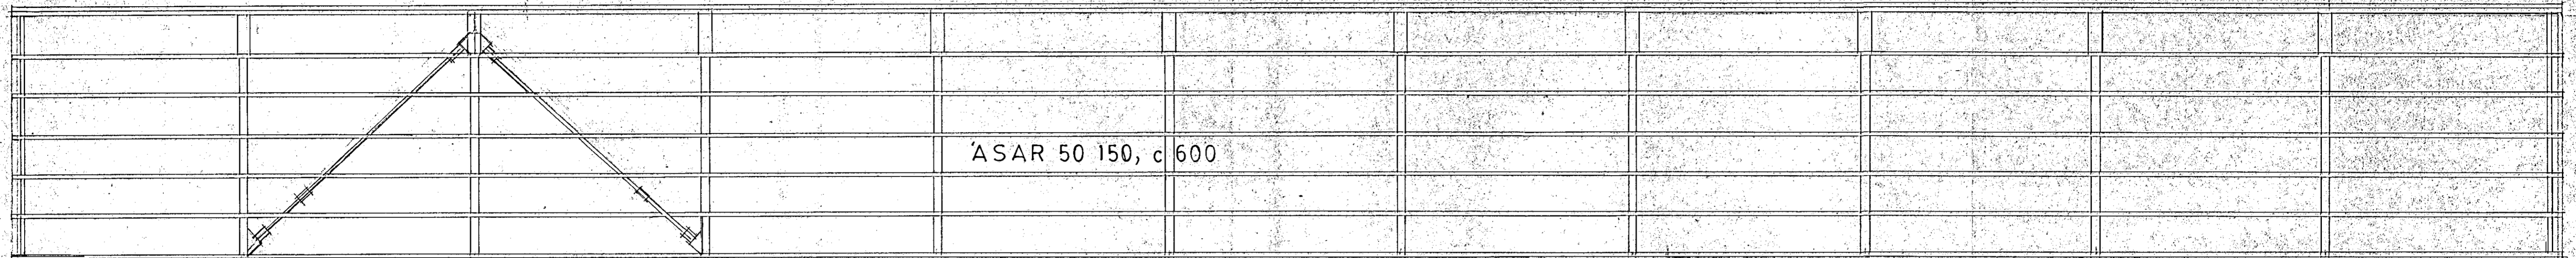

ASAR 50 150, c 600

AUSTURHLIÐ

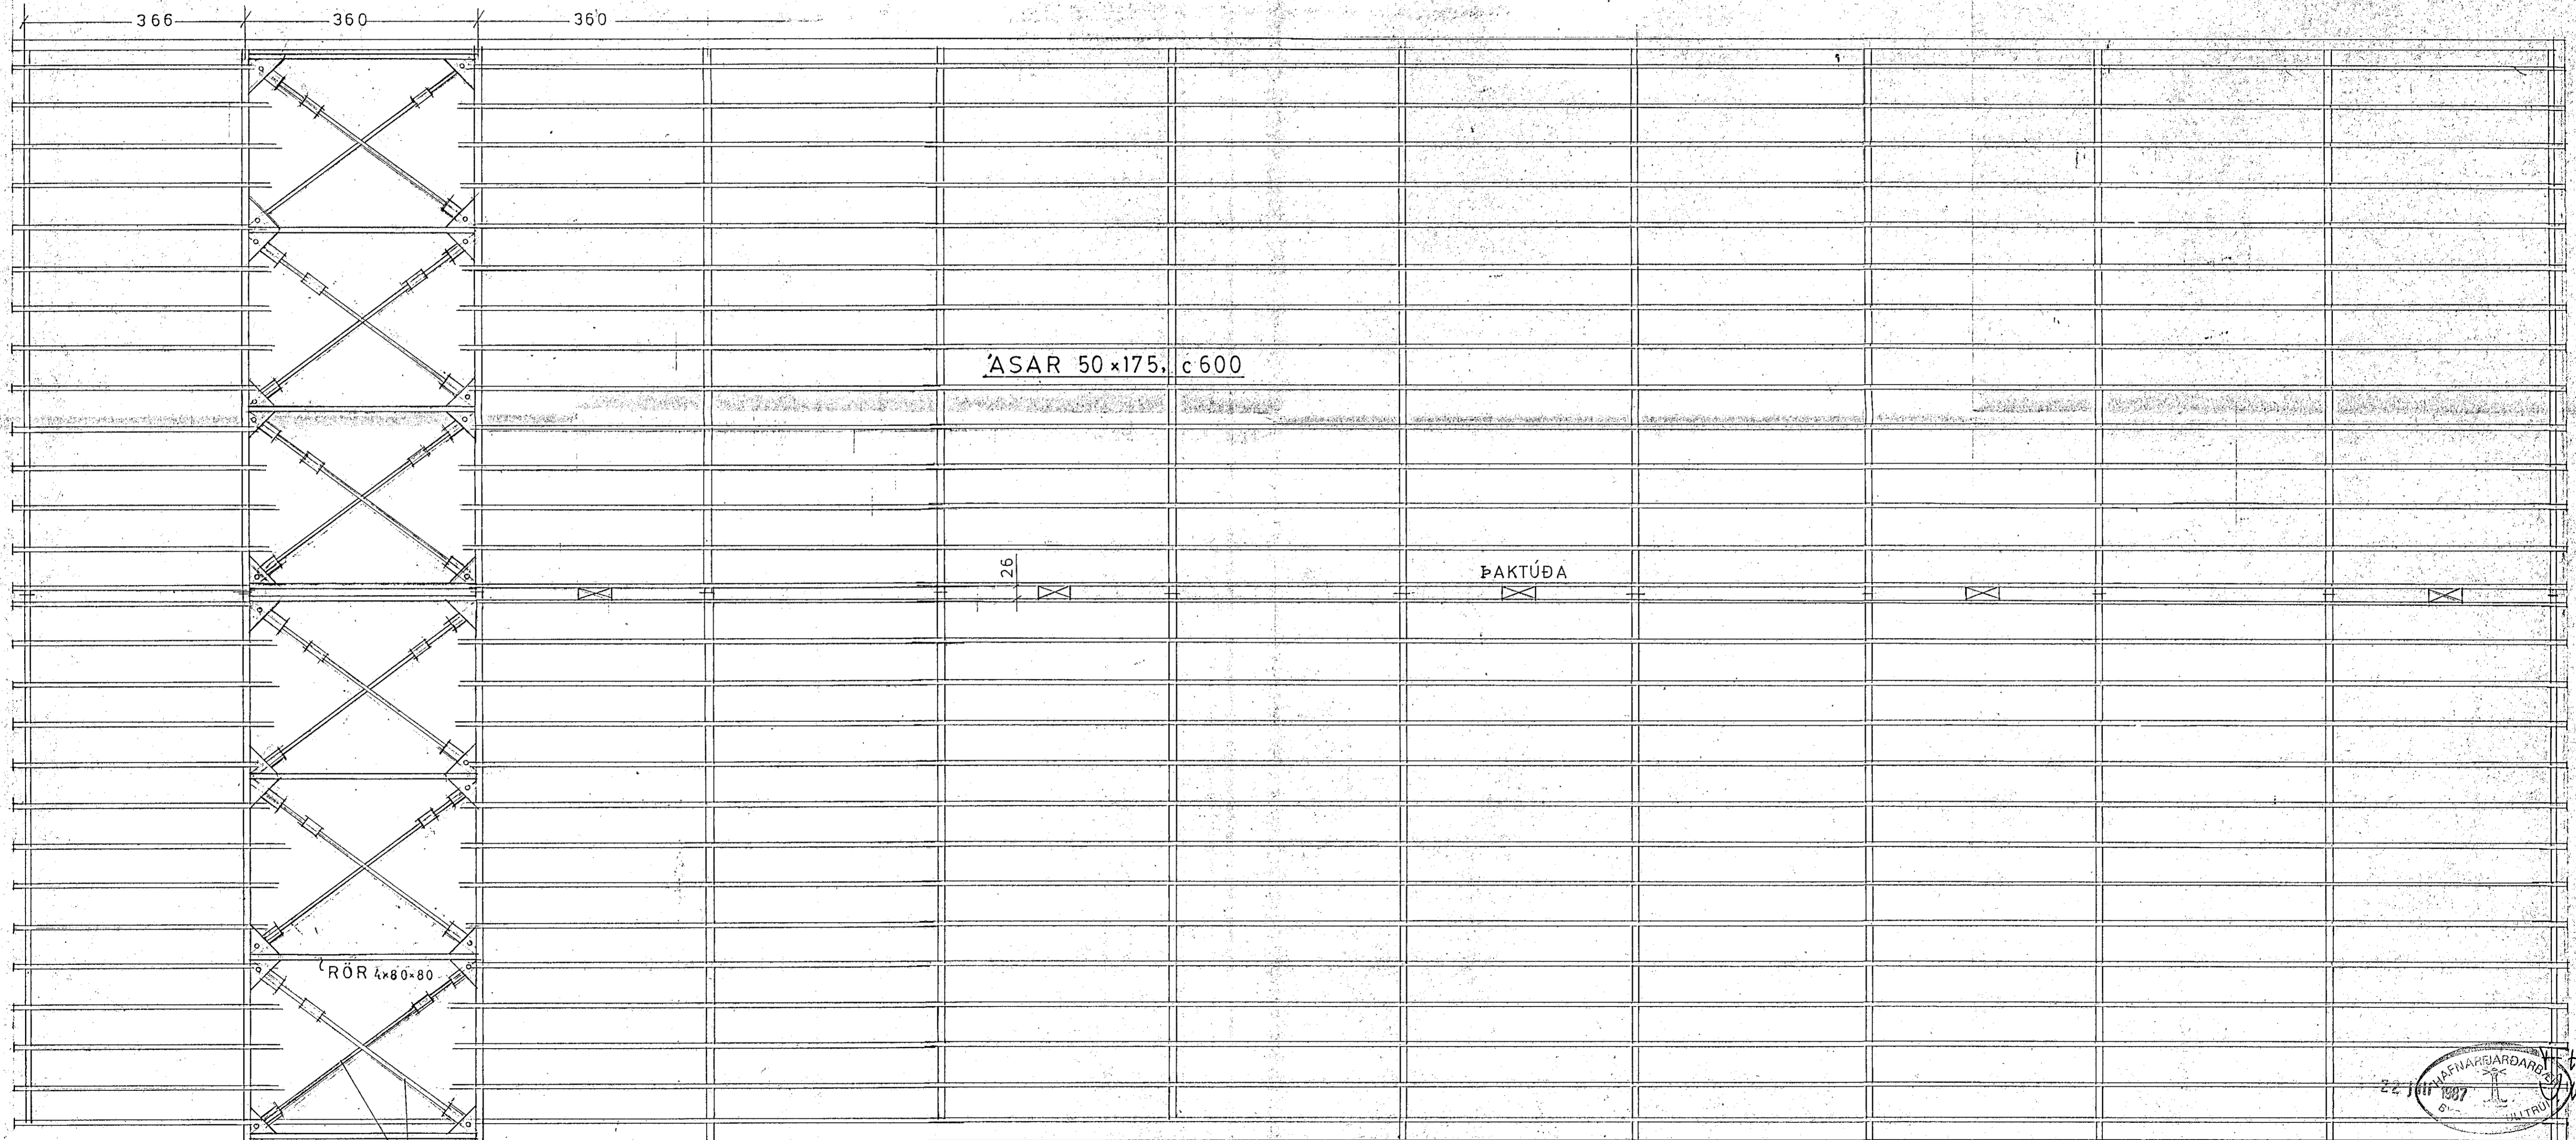


ASAR 50 x 175, c 600

ÞAKTÚÐA

RÖR 4x80x80

VINDBÖND Ø19 ST.37.2 SJA BL.7

ÞAK

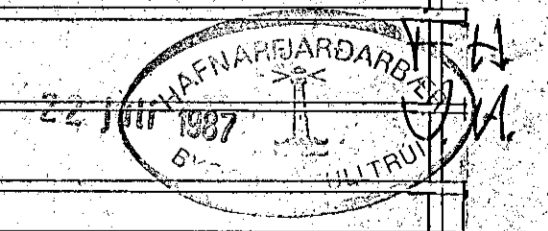

BJARÐUR DANIELSSON arkitekt og verkfræðingur
Laugavegi 97, 101 Reykjavík, sími 29860

OFNASMIDJAN H/F, HAFNARF
STÁLGRINDARHÚS

Kvæði 1:50
Tekn. Reikn.

Bl. n. 7.5 Af

Þeytt:

Bjarður Danielsson 19 SEPT 1985