

VINDBÖND 10x50 (EINS Á AUSTURHLID)

ASAR 50 150, c 600

AUSTURHLID

366

360

360

ASAR 50 x175, c 600


26

ÞAKTÚÐA

RÖR 4x80x80

VINDBÖND Ø19 ST.37.2 SJA BL.7

ÞAK

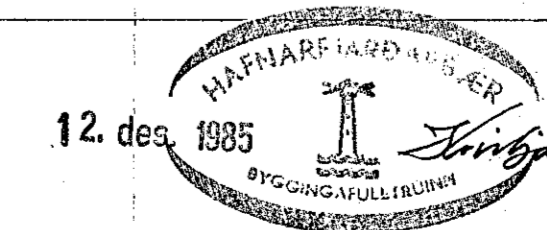

BÁRDUR DANIELSSON arkitekt og verkfræðingur
Laugavegi 97, 101 Reykjavík, sími 29860

OFNASMIDJAN H/F, HAFNARÉ
STÁLGRINDARHÚS

Kvartl. 1:50

Reikn.

Bl. nr. 6

Þeytt.

Rvk. SEPT. 1985

Bárdur Danielsson