Húsveita nr. 2060 Teikning nr. 1177
Samþykkt þ. 10-5 1973
f.h. RAFVEITU HAFNARFJARÐAR
Eftirlitsmaður raflagna

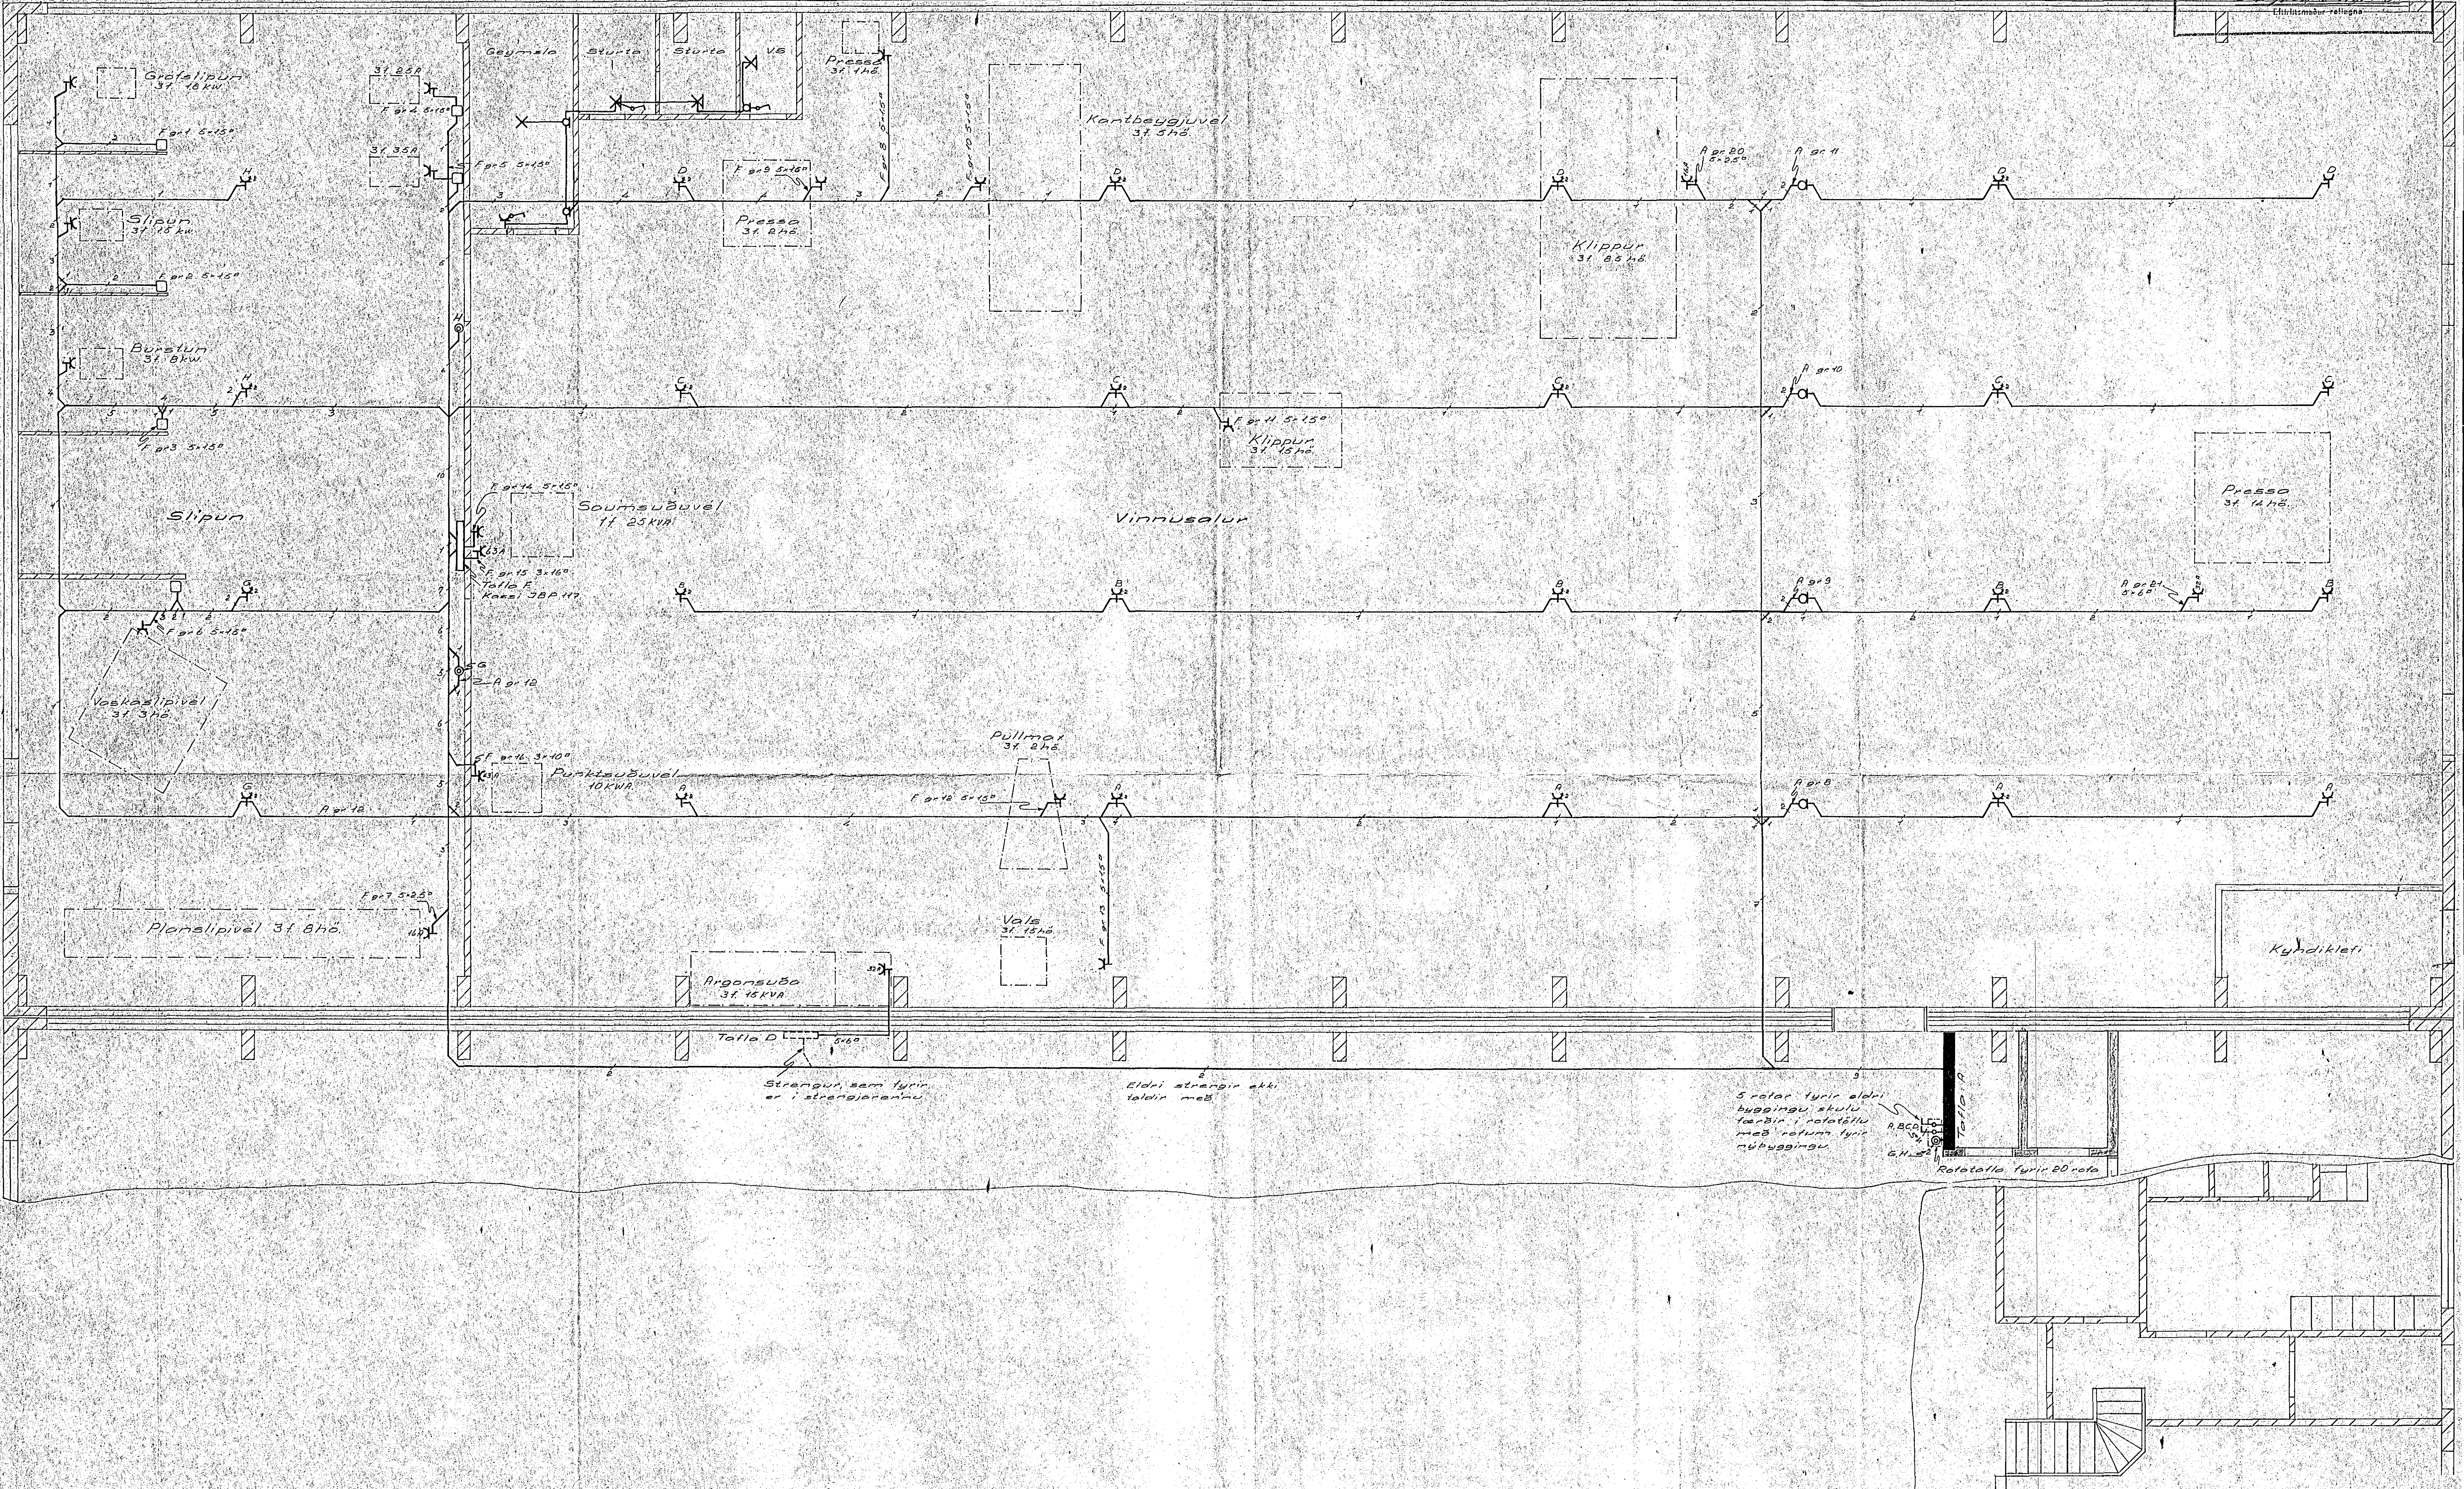
Geymsla
Sturta
Sturta
V.S
Pressa 3f. 1hö.
Grófslipun 3f. 18 kW.
3f. 25A
F. gr. 4 5×1.5□
F. gr. 1 5×1.5□
3f. 35A
F. gr. 5 5×1.5□
Slipun 3f. 15 kw.
F. gr. 2 5×1.5□
Burstun 3f. 8kW.
F. gr. 3 5×1.5□
F. gr. 9 5×1.5□
Pressa 3f. 8hö.
F. gr. 8 5×1.5□
F. gr. 10 5×1.5□
Kantbeygjuvél 3f. 5hö.
Klippur 3f. 8.5 hö.
A gr. 20 5×2.5□
A gr. 11
A gr. 10
F. gr. 11 5×1.5□
Klippur 3f. 1.5hö.
Vinnusalur
Slipun
F. gr. 14 5×1.5□
Soumsuðuvél 1f. 25KVA
63A
F. gr. 15 3×16□
Tafla F.
Kassi JBP 117
Presso 3f. 14hö.
A gr. 9
A gr. 21 5×6□
F. gr. 6 5×1.5□
Voskaslipivél 3f. 3hö.
A gr. 12
F. gr. 16 3×10□
Punktsuðuvél 10KWA.
Pullmax 3f. 2hö.
F. gr. 12 5×1.5□
A gr. 8
F. gr. 7 5×2.5□
Planslipivél 3f. 8hö.
16A
Vals 3f. 15hö.
F. gr. 13 5×1.5□
Argonsuða 3f. 15KVA
32A
Kyndiklefi
Tafla D
5×6□
Strengur, sem fyrir er í strengjarennu
Eldri strengir ekki taldir með
5 rofar fyrir eldri byggingu skulu færðir í rofatöflu með rofum fyrir nýbyggingu.
A,B,C,D
G,H
Tafla A
Rofatafla fyrir 20 rofa

RAFTEIKNING S/F ÁLFTAMÝRI **9** SÍMI 83240

Ofnasmiðjan h.f.
Hafnarfirði
Strengjalagnir í
rennur

R. GJ T. SEJ S.
M. 1:50
Teikn.nr. A-133 bl. 2 af 3
Dags. apríl 1973
Guðm. Jónsson