
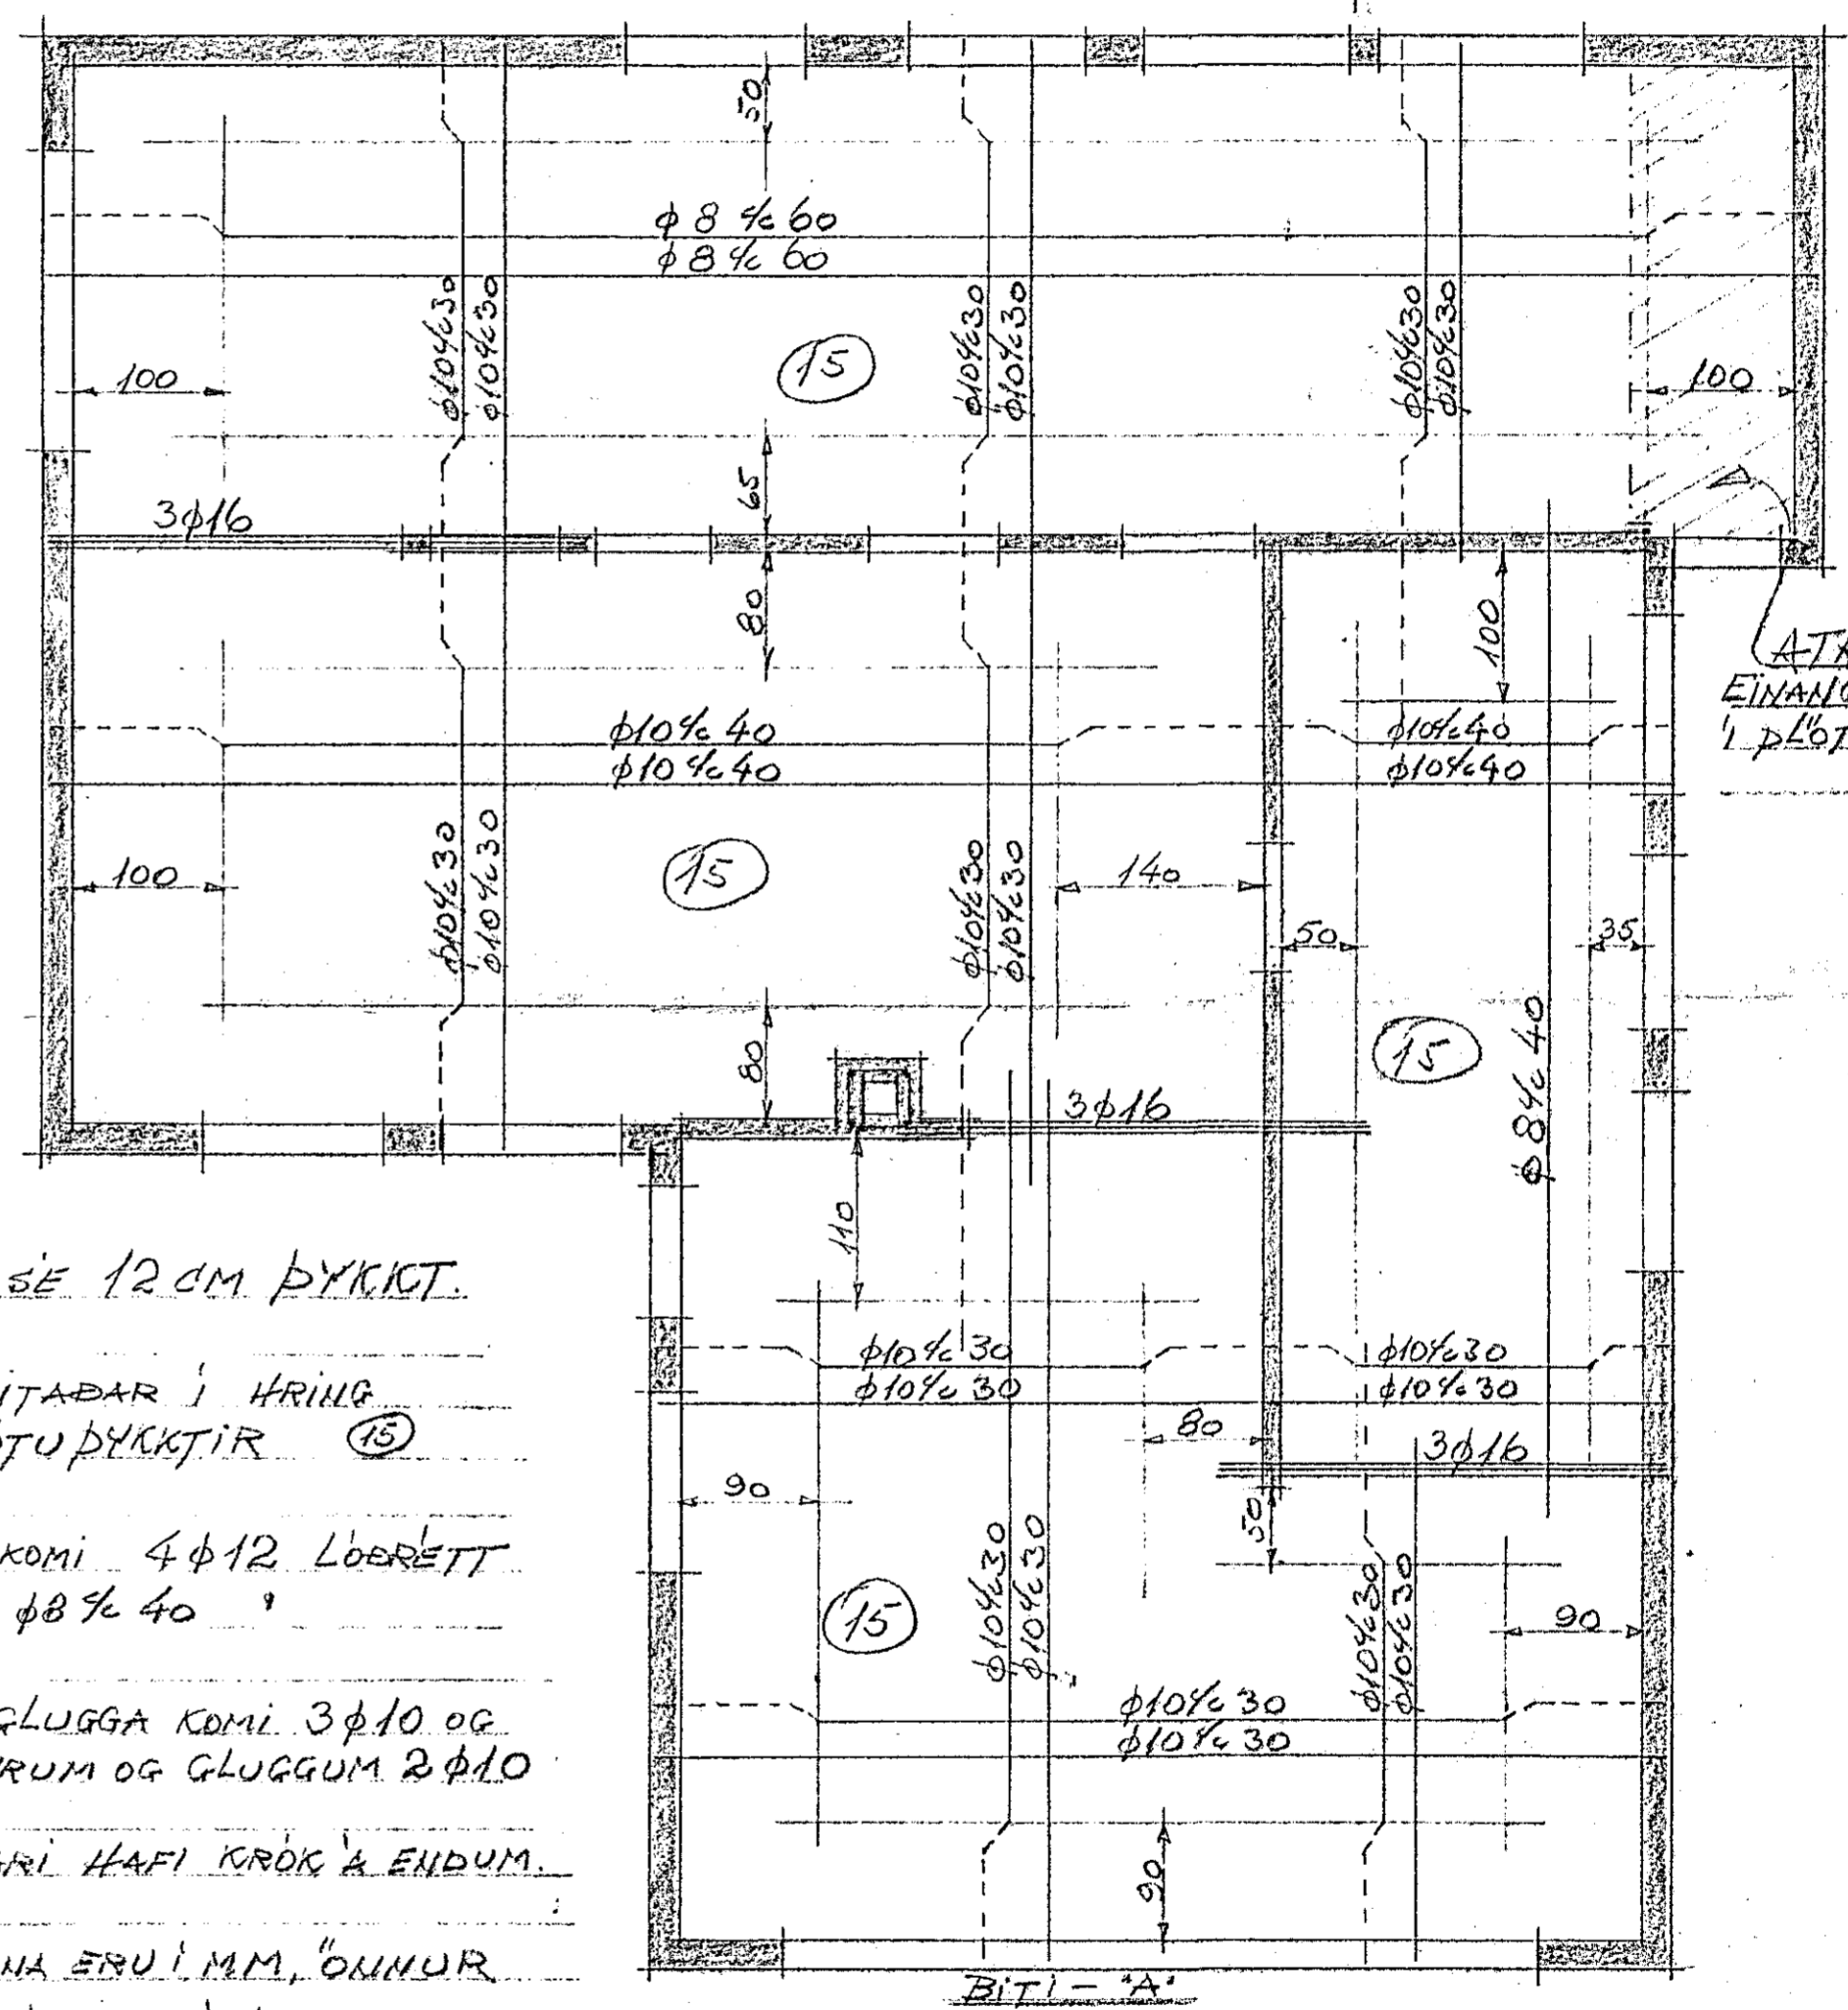


PLATA YFIR 1. HÆD

Í ÞESSA VEGGI KOMI LÖRÆTT JÆRN $\phi 10 \times 20$

PLATA YFIR 2. HÆD

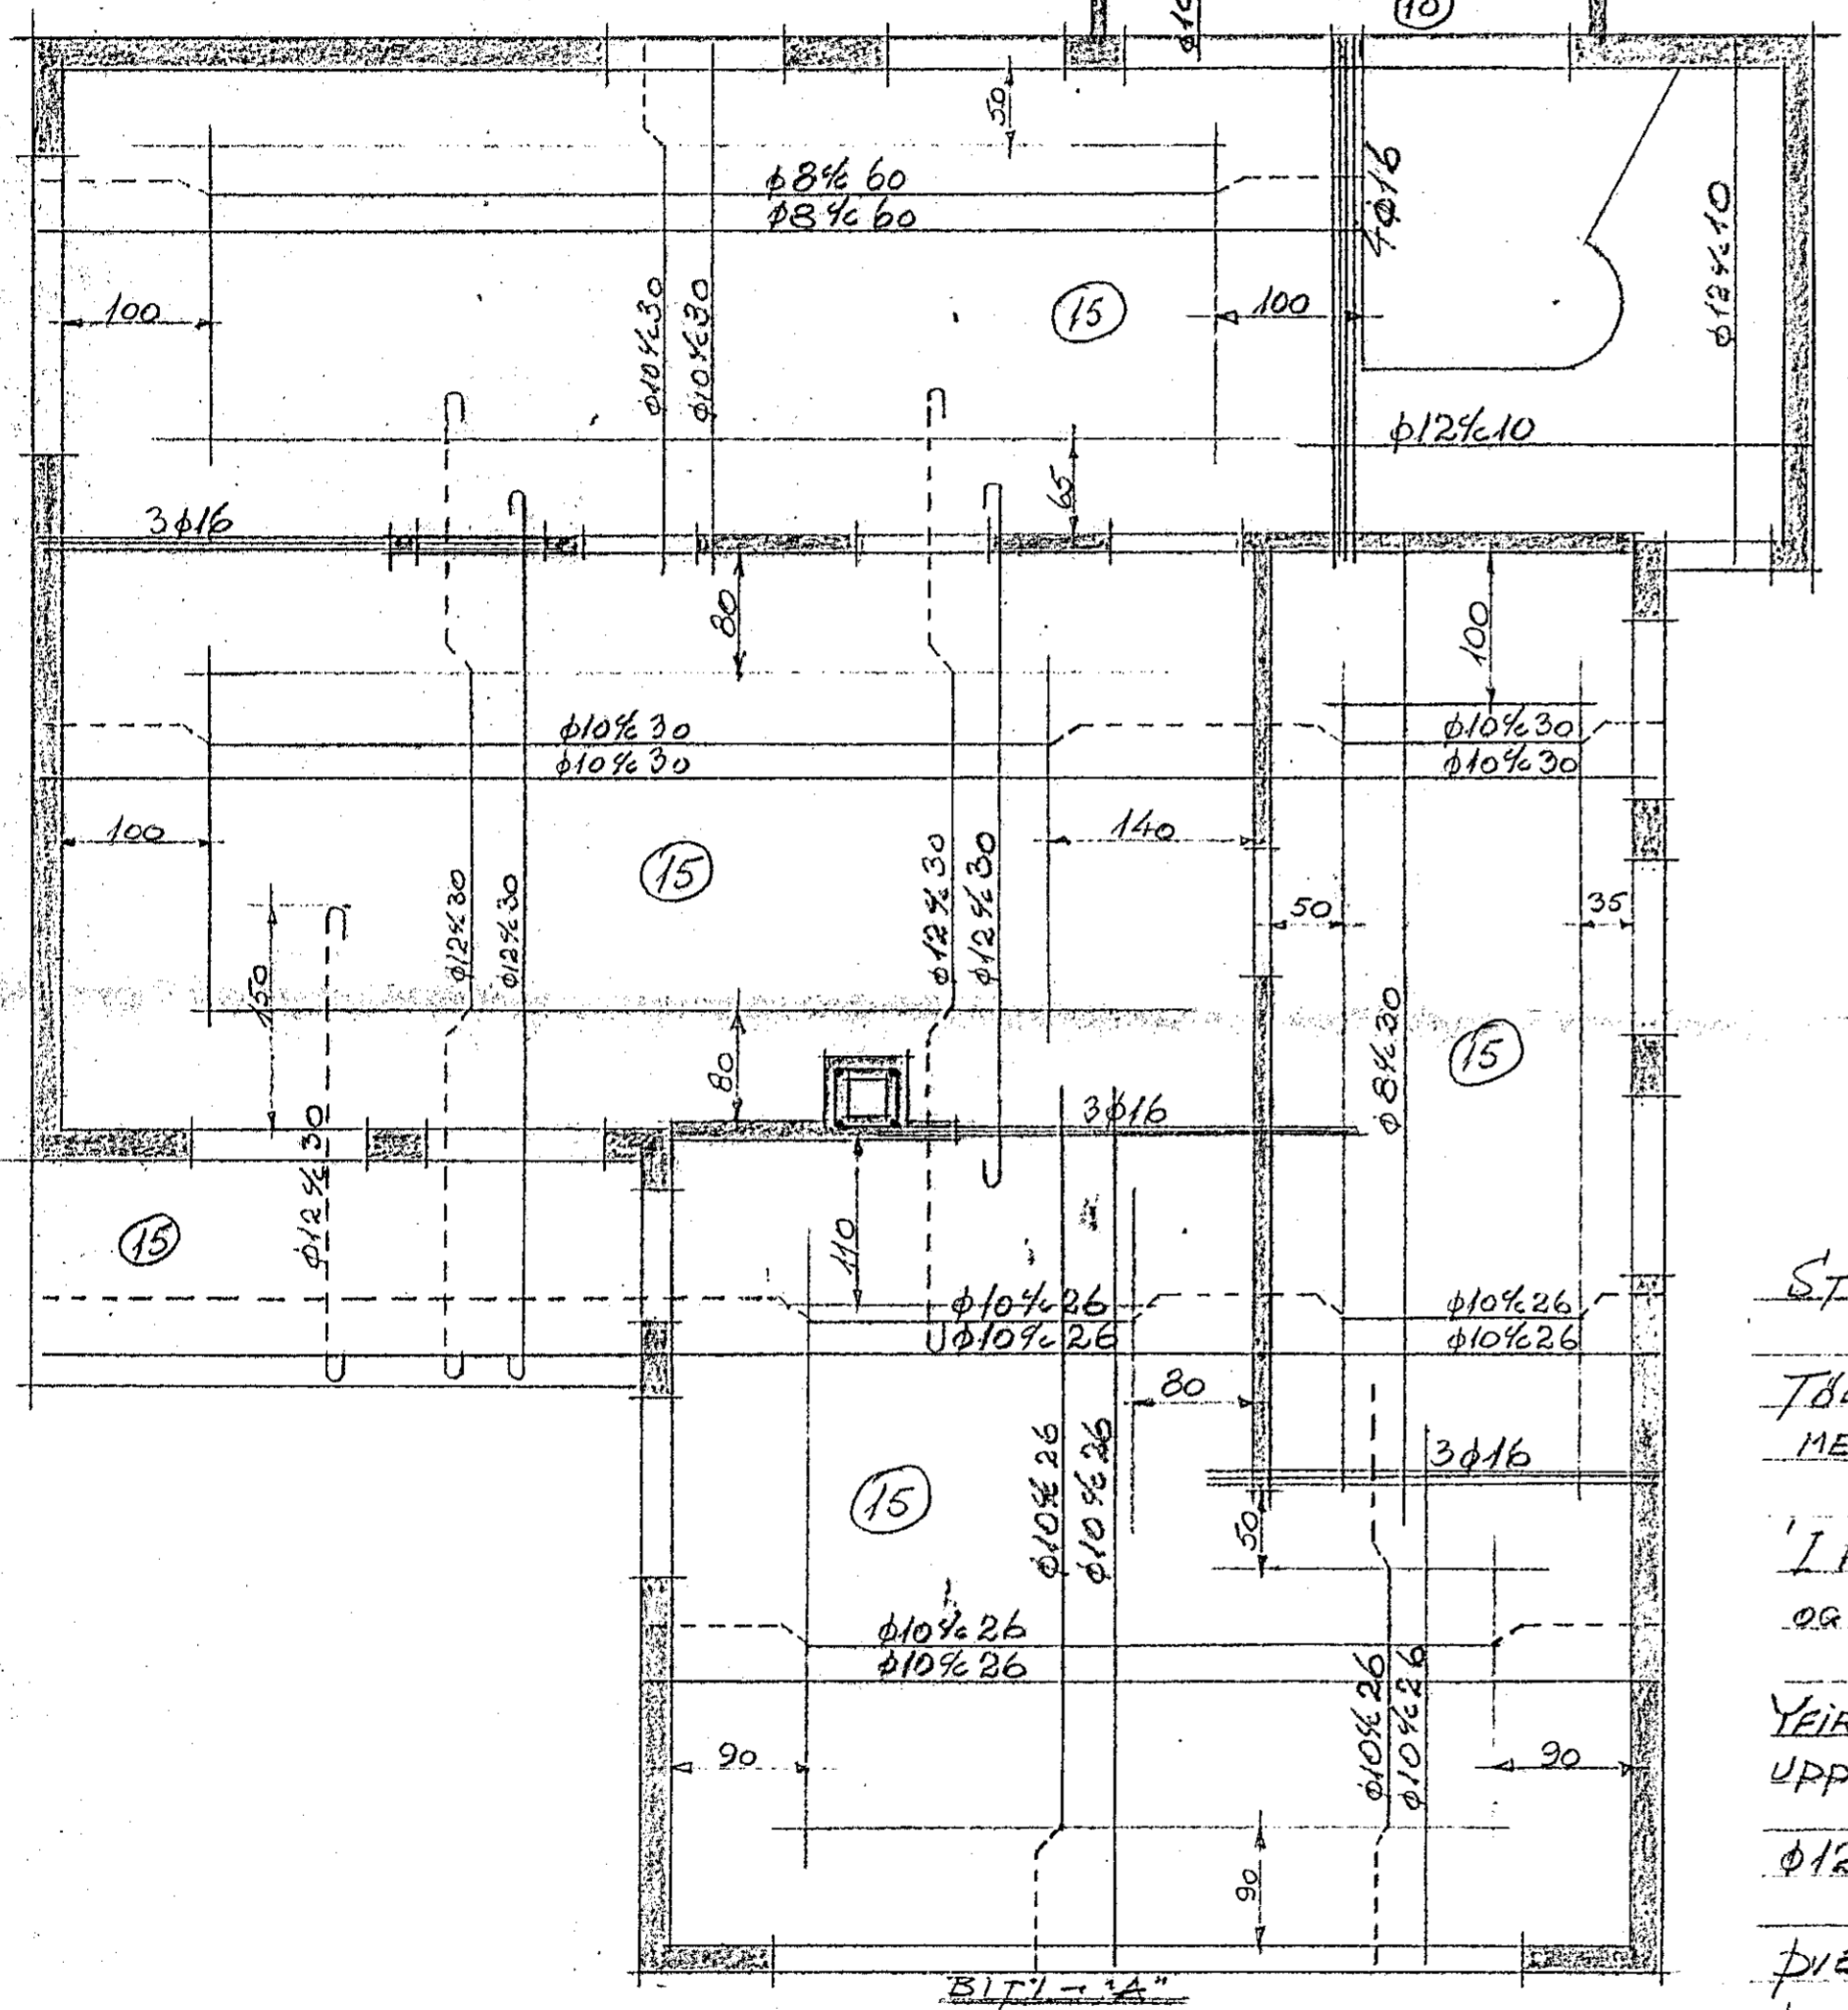

STIGABAK SE 12 CM ÞYKKT.

ÞÓLUR INNRITADAR Í HRING
MERKJA PLÖTU ÞYKKTIR (15)

Í REYKHAF KOMI 4 $\phi 12$ LÖRÆTT
OG LYKKJUR $\phi 8 \times 40$

YFIR DYR OG GLUGGA KOMI 3 $\phi 10$ OG
UPP MÆÐ DYRUM OG GLUGGUM 2 $\phi 10$

$\phi 12$ OG SVÆRARI HAFI KRÖG & ENDUM.

ÞVERMÁL JÆRNA ERU Í MM, ÖNNUR
ÖNEFND MÁL ERU Í CM.

FLÓKAGATA 2

JARNA LÖGN.

Hafnarfirdi í apríl 1963
Róskellur Lúgólfrson F.T.F.