



PLATA YFIR 1. HÆÐ

Í ÞESSA VEGGI KOMI LÖBRET JARN $\phi 10 \times 20$

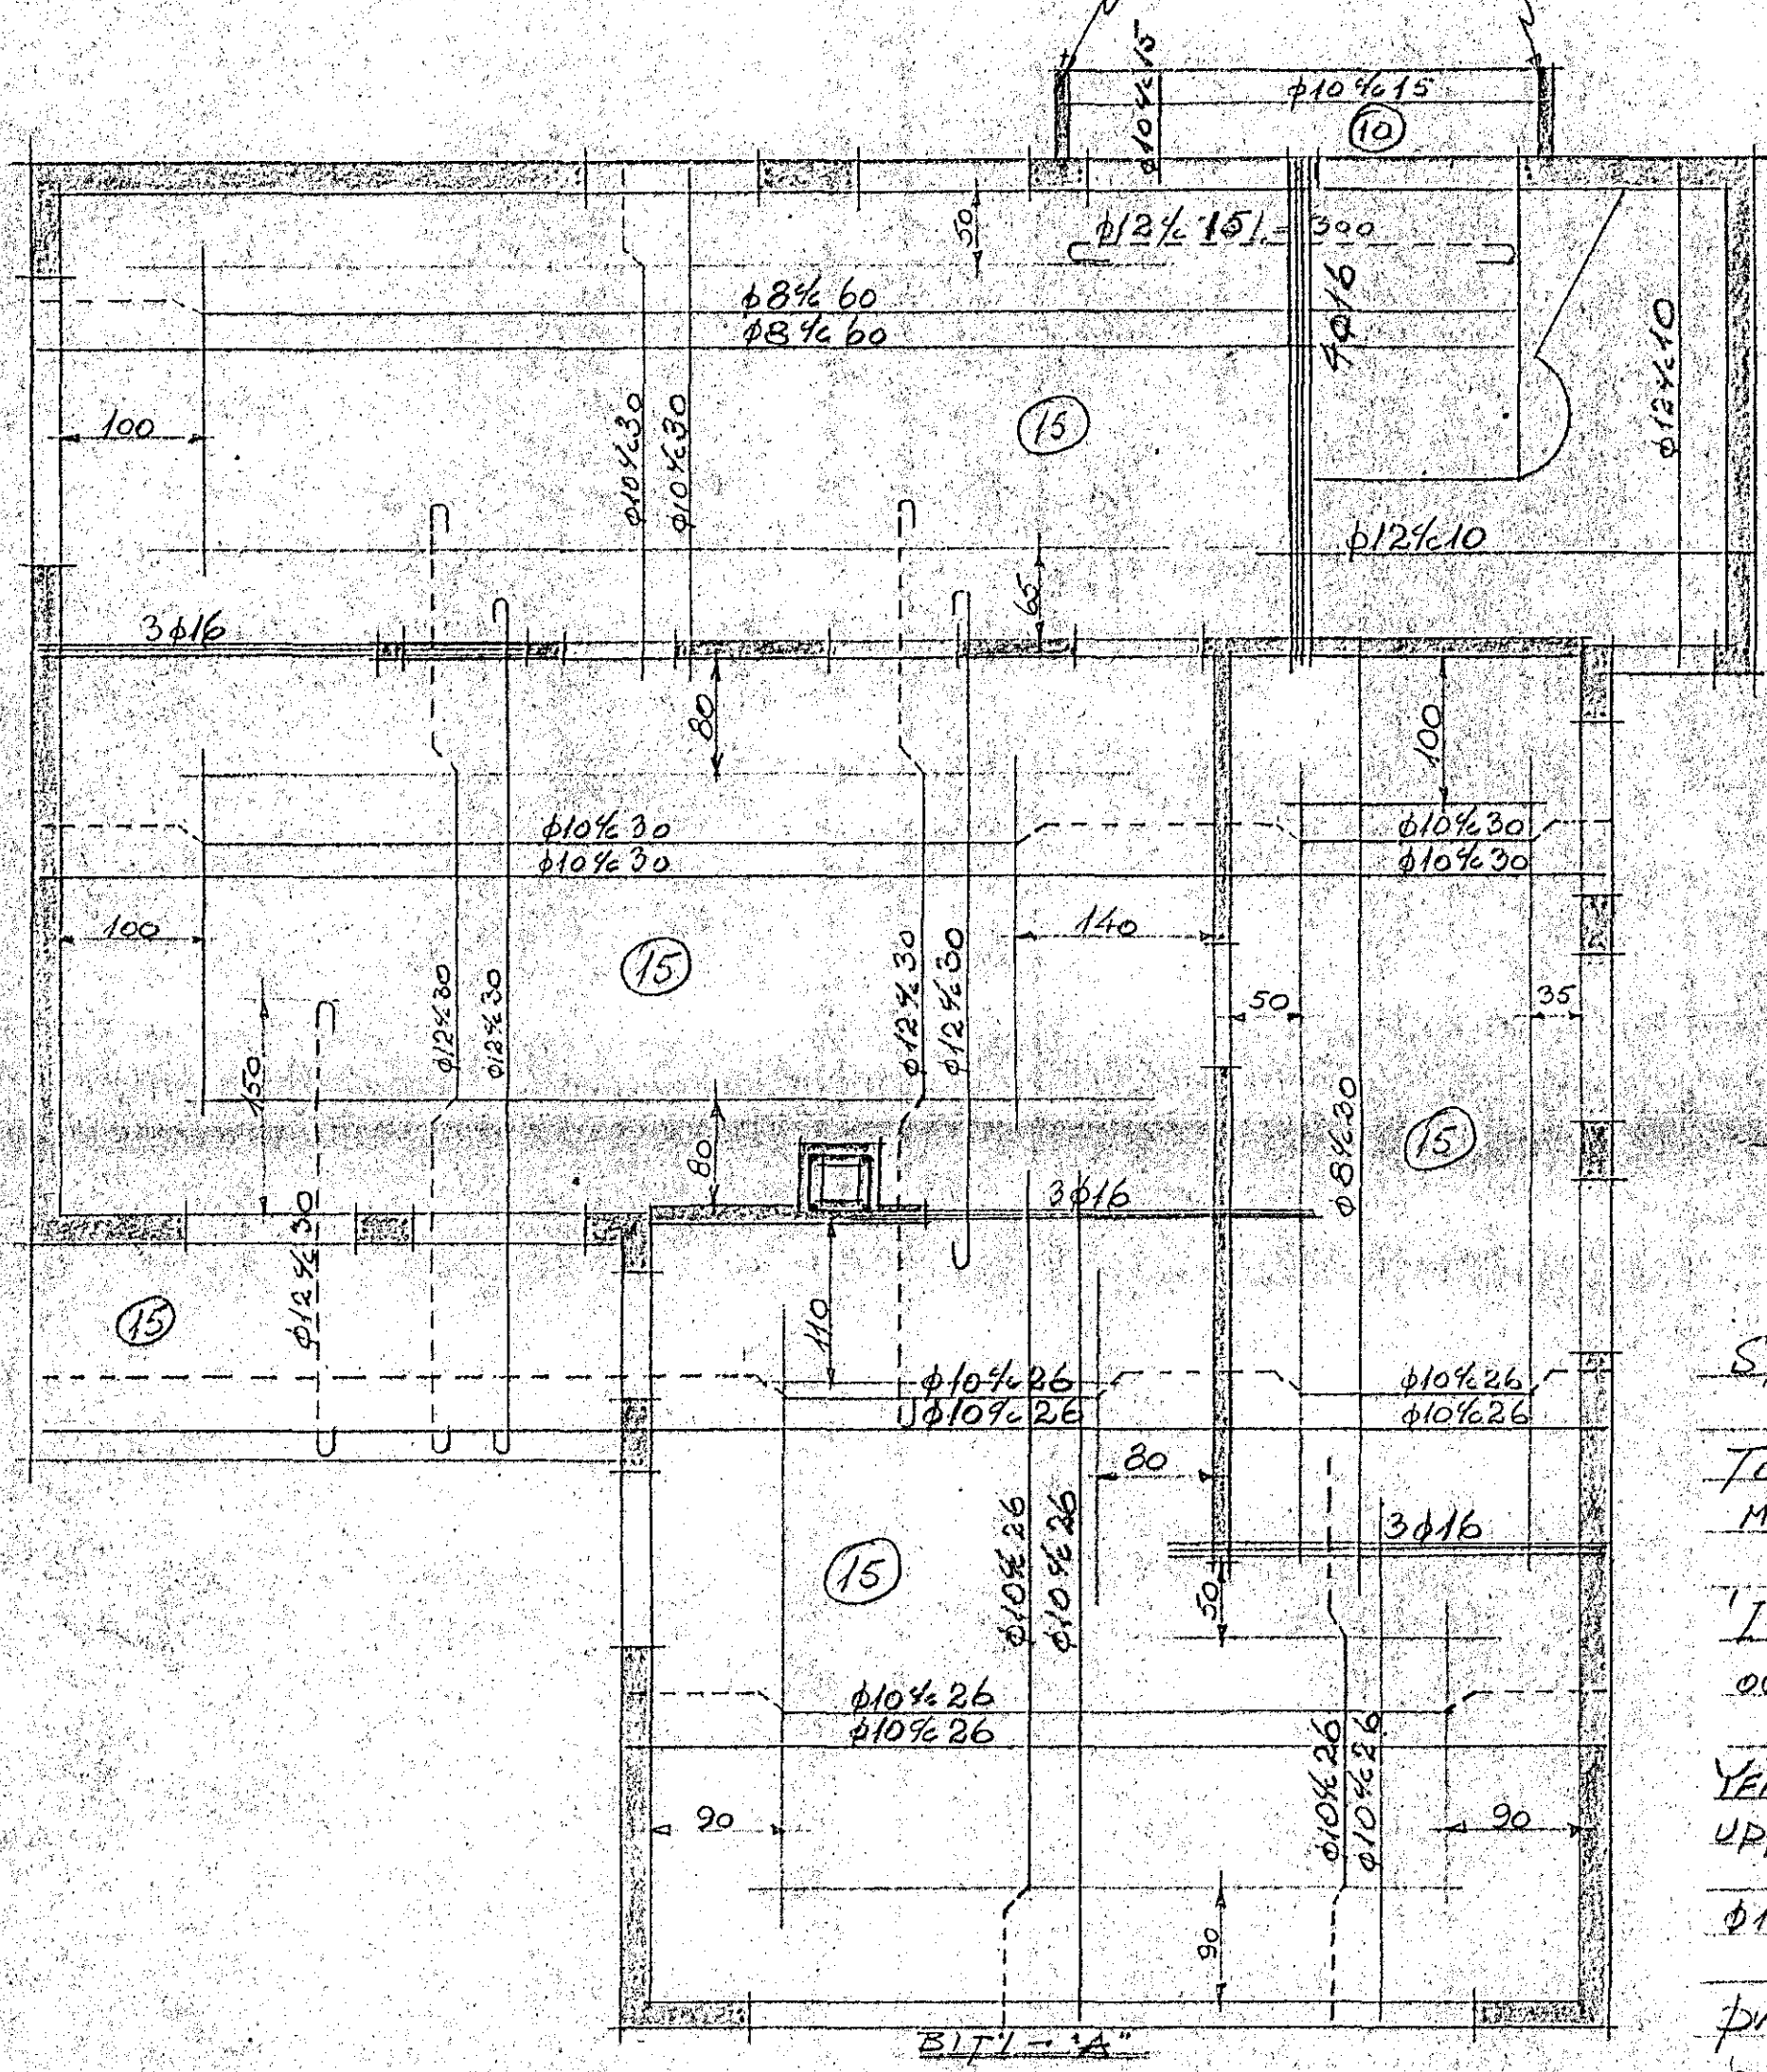

PLATA YFIR 2. HÆÐ

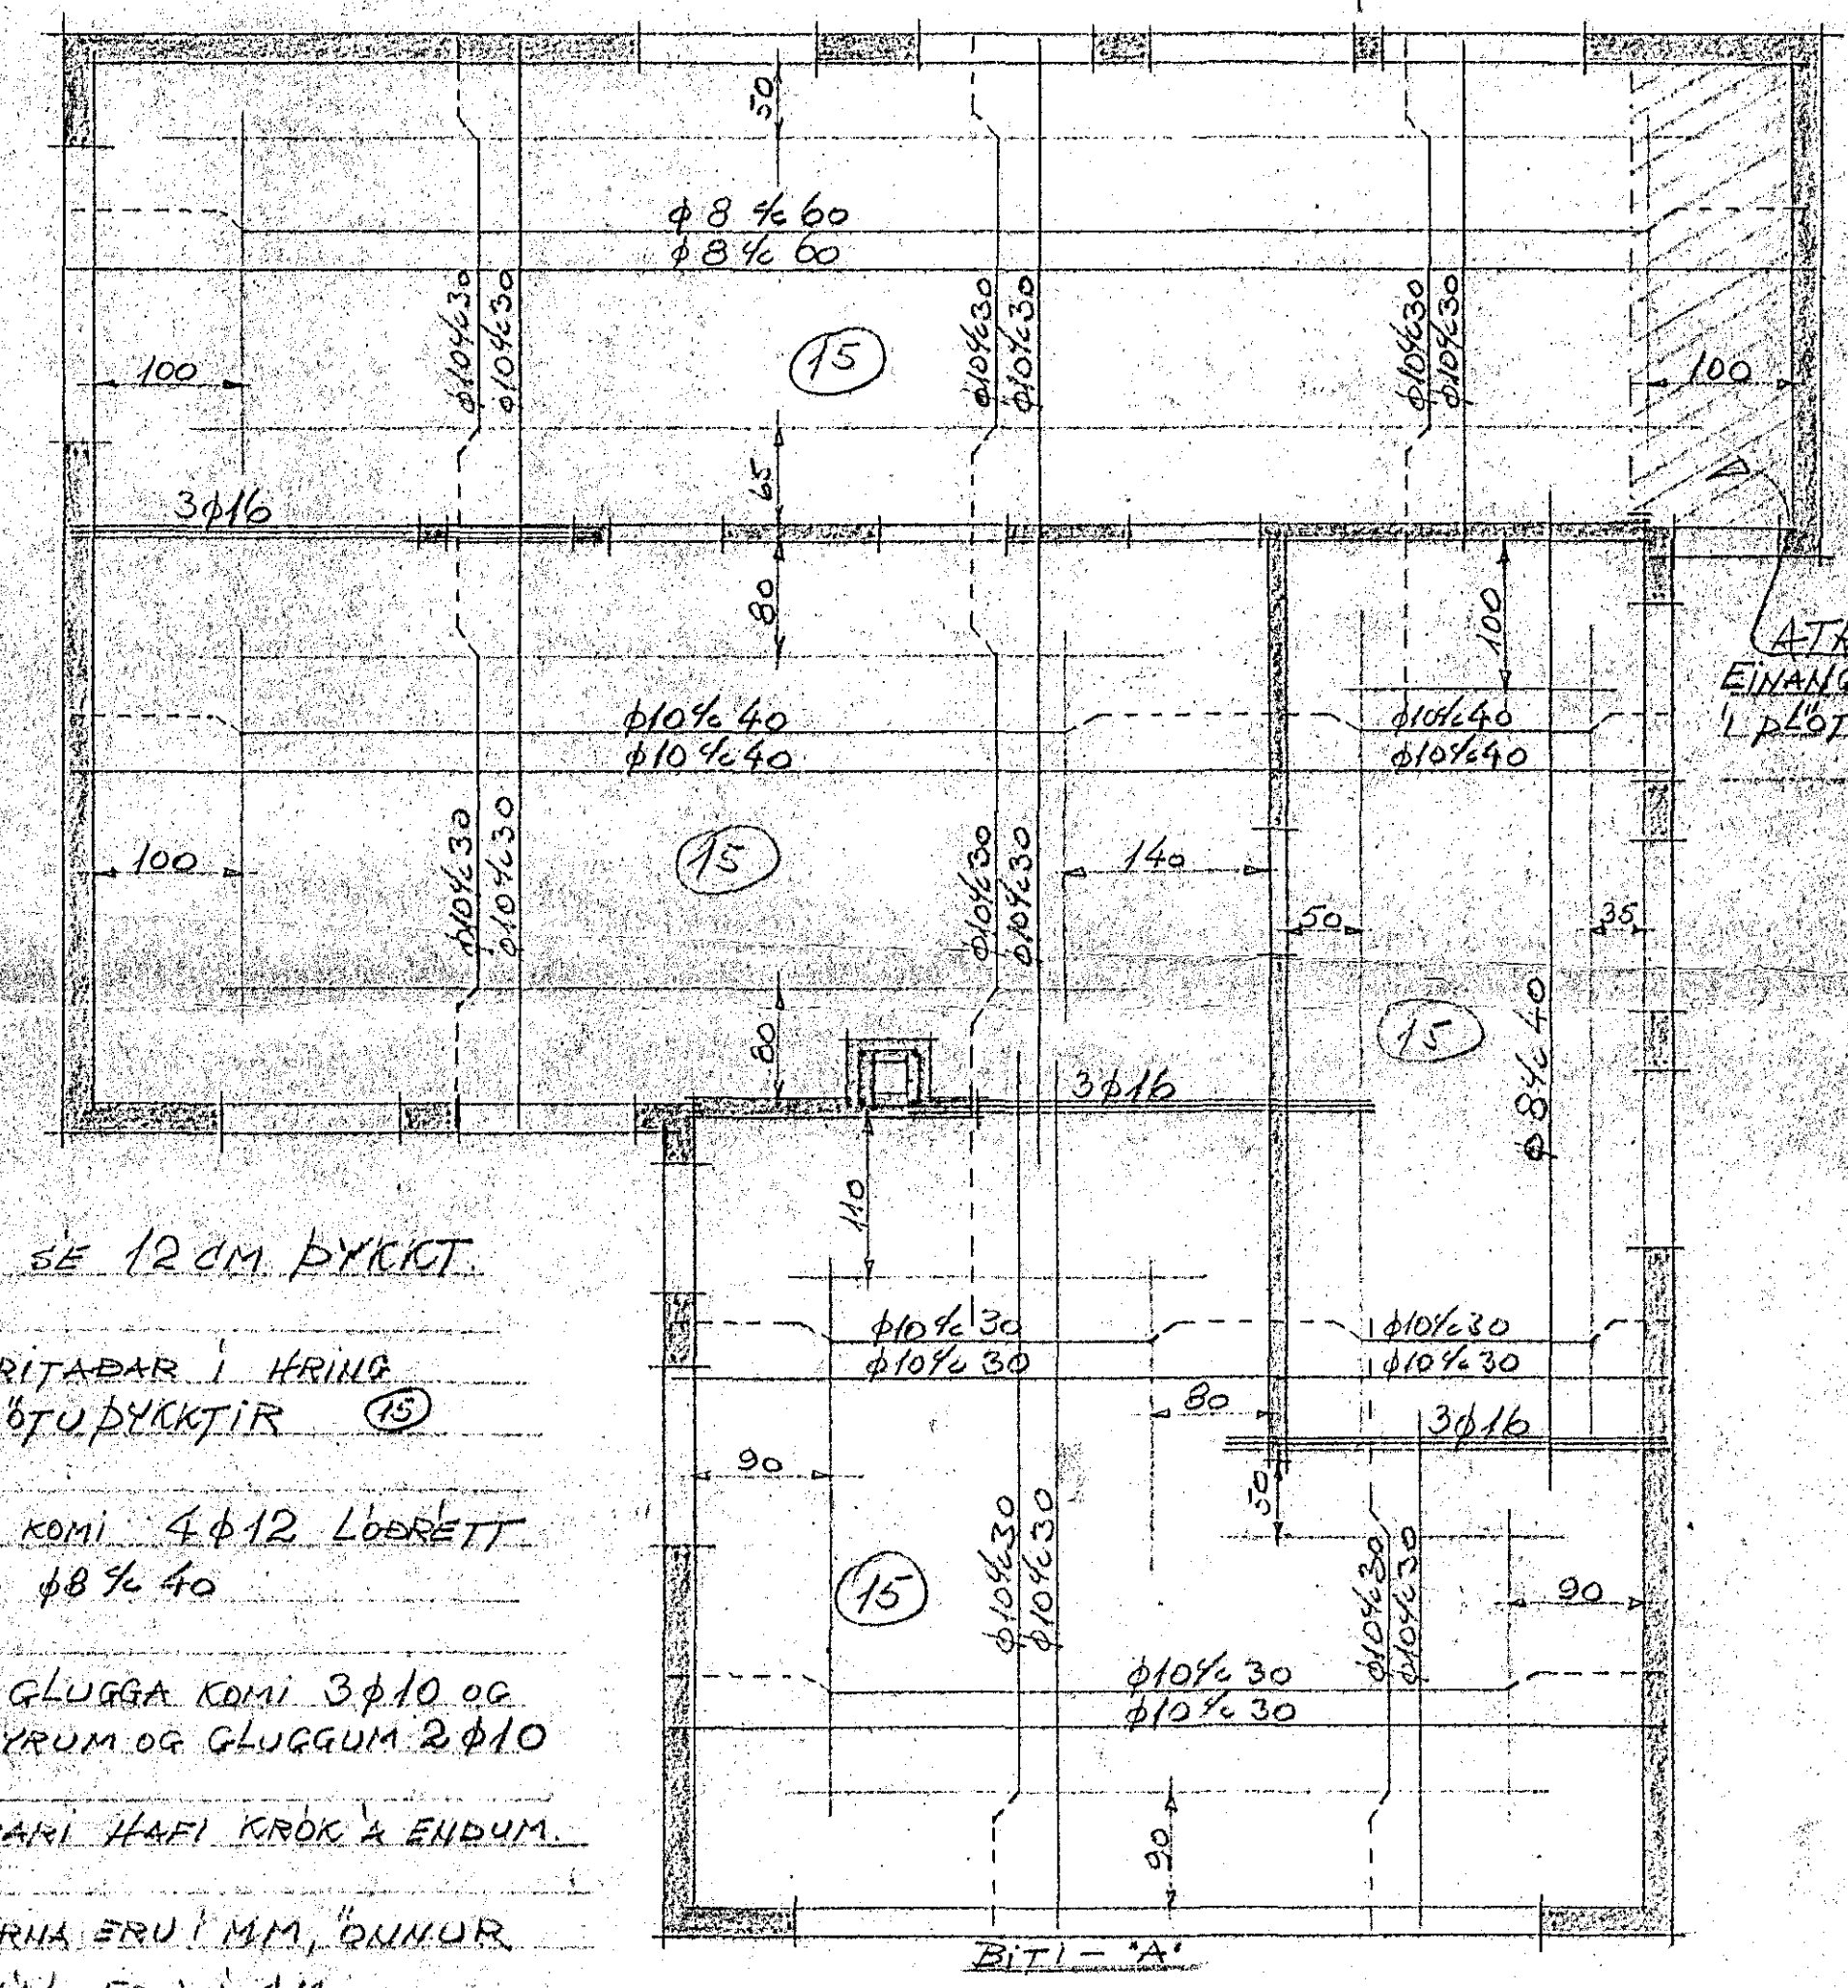

STIGABAK SE 12 CM ÞYKKI.

TÖLUR INNRIÐAÐAR Í HRING
MERKJA PLOTUÞYKKI (15)

Í REYKHAFA KOMI 4 $\phi 12$ LÖBRET
OG LYKKAJUR $\phi 8 \times 40$

YFIR DYR OG GLUGGA KOMI 3 $\phi 10$ OG
UPP MÆÐ DYRUM OG GLUGGUM 2 $\phi 10$

$\phi 12$ OG SVÆRARI HAFI KRÖK & ENDUM.

ÞVERMÁL JARNA ERU Í MM, ÖNNUR
ÖNNEFND MÁL ERU Í CM.

off. 6/7/69
Jörn 7. ræfl.

STIGADALLI A YFIR HÆÐ Breytt í júní 1969
Þorsteinn Þorólfsson

FLÓKAGATA 2
JARNA LÖGN.

Hadnarfirdi í apríl 1968
Þorsteinn Þorólfsson F.T.F.