



# FLÓKAGATA 5

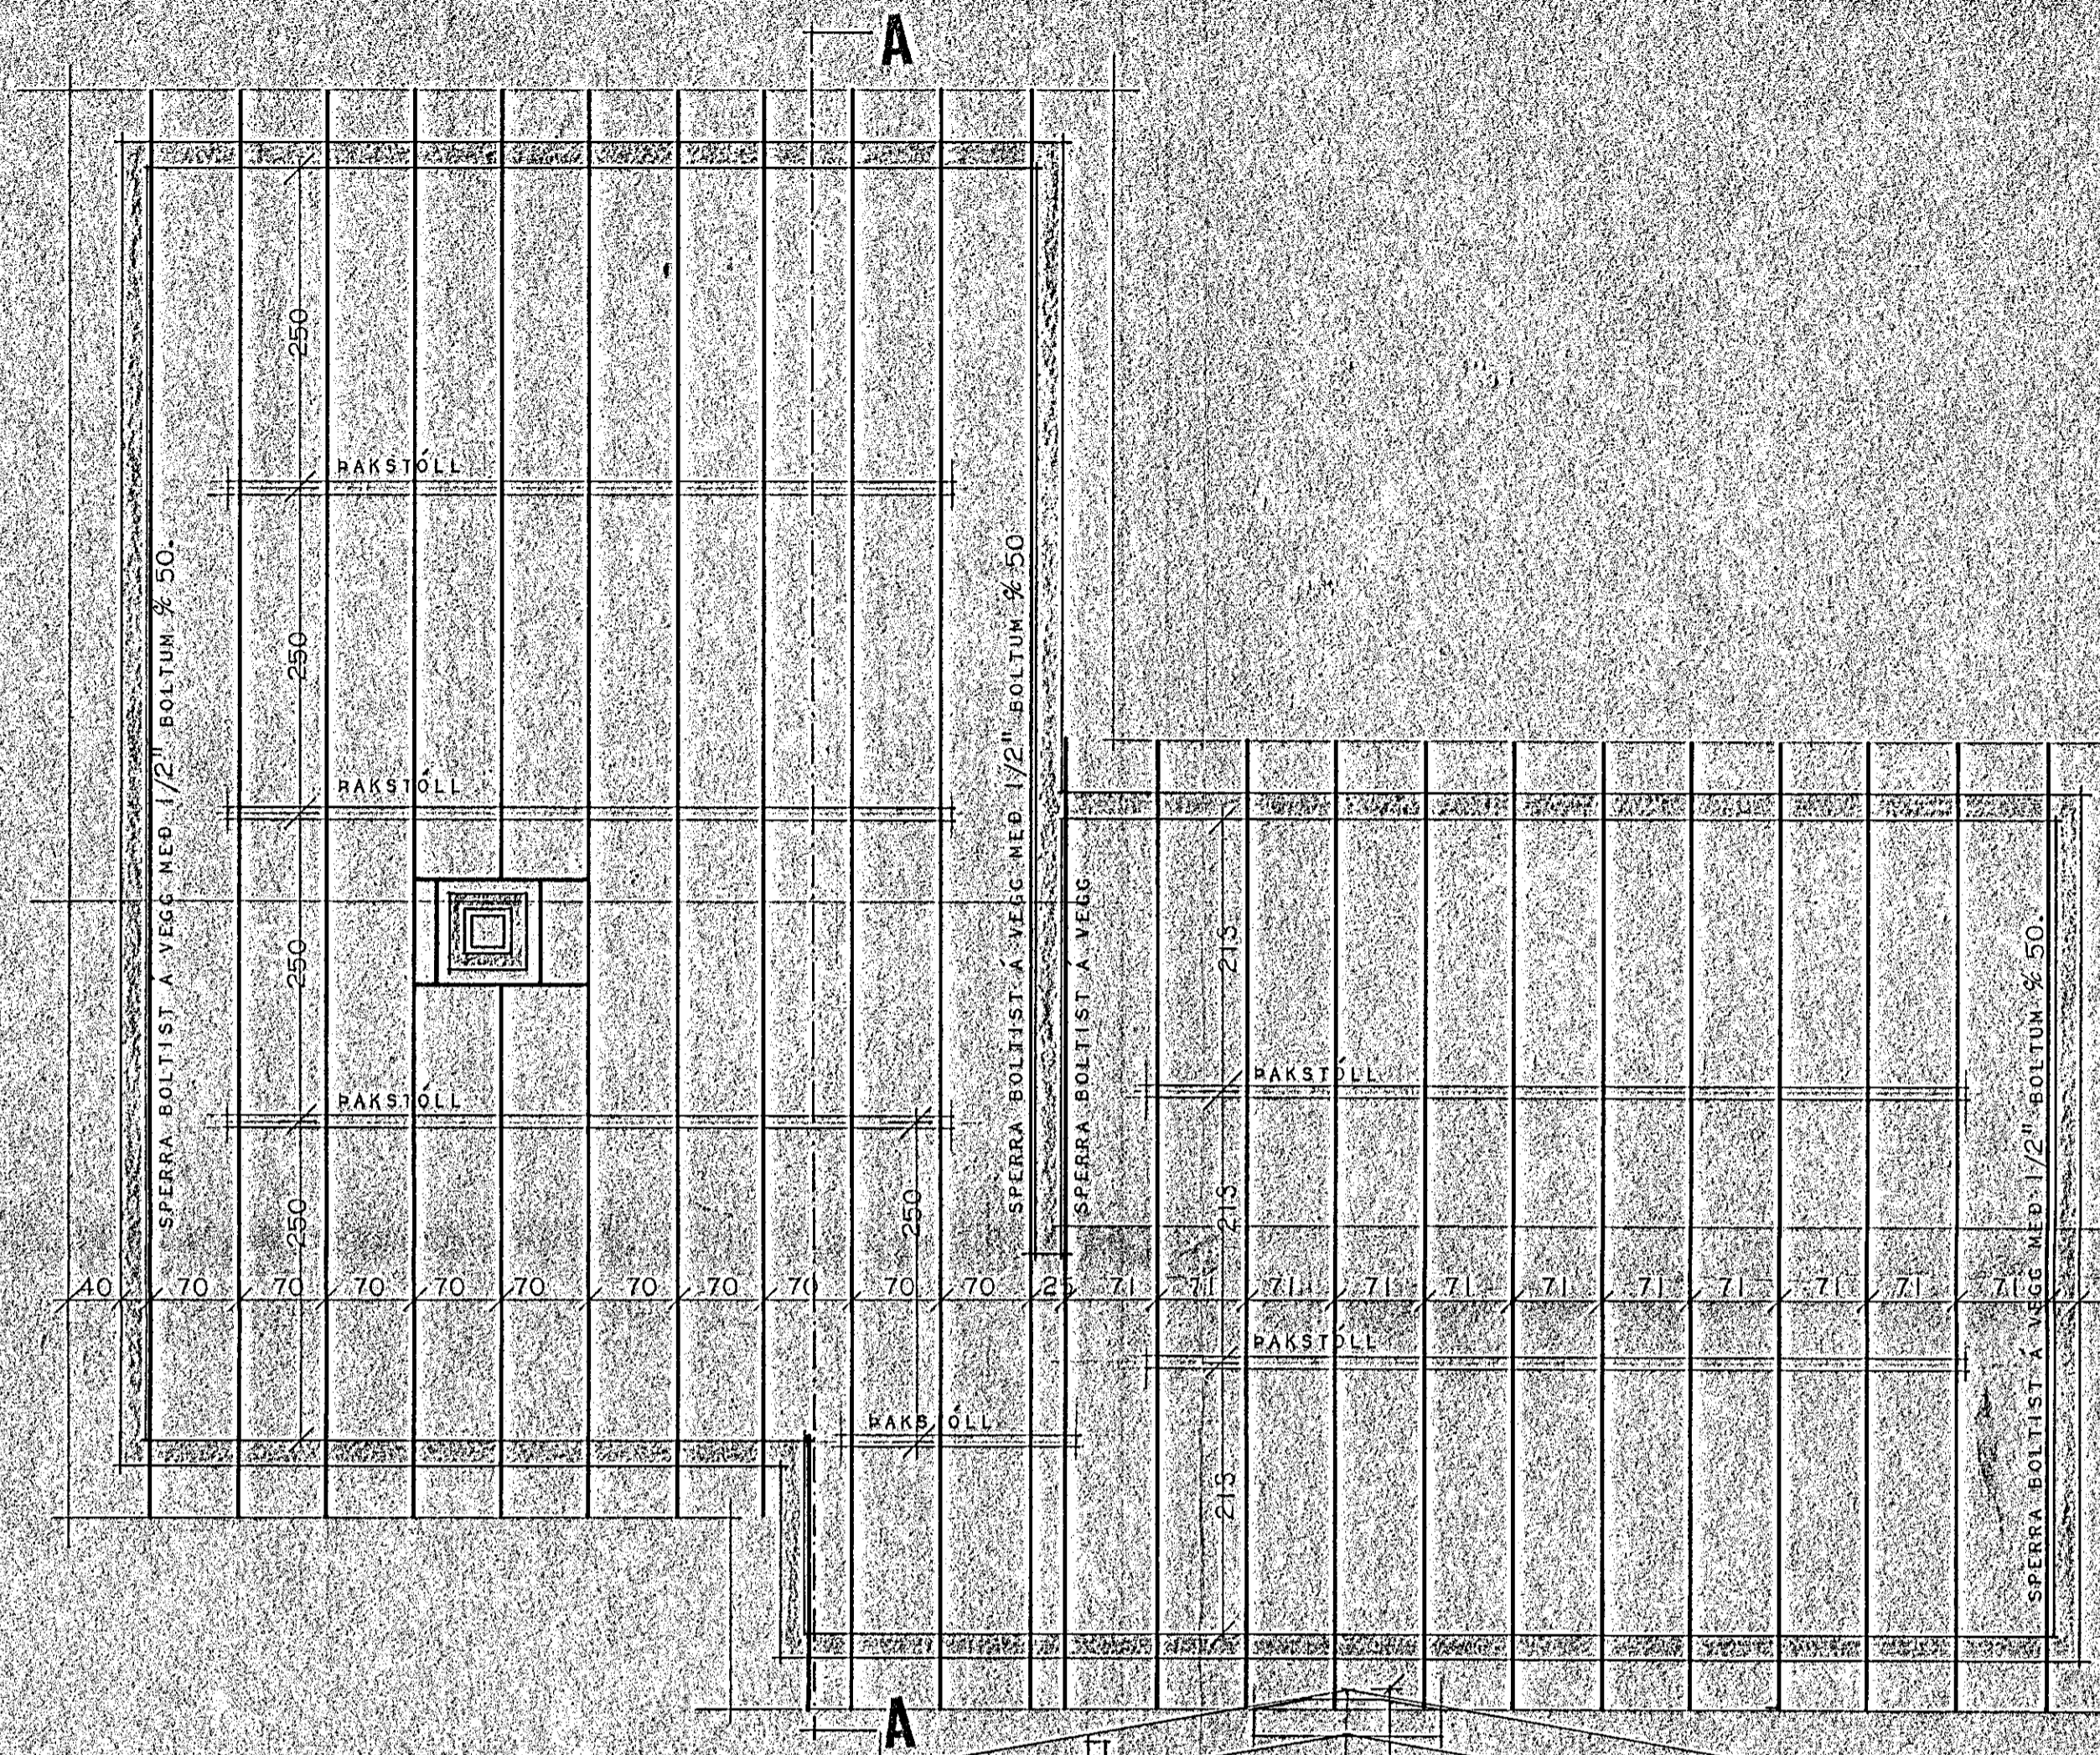

SKÝRINGAR:  
 BERA SKAL FÚVARNAREFNI Á ALLA SPERRUENDA OG ÞAR  
 SPERRUR ER LIGGJA AD STEYPU.  
 SPERRUENDUM SKAL FESTA Í STEYPU MEÐ LYKKJUM UR Ø 8.  
 SBR: ÞVERSNIÐ.

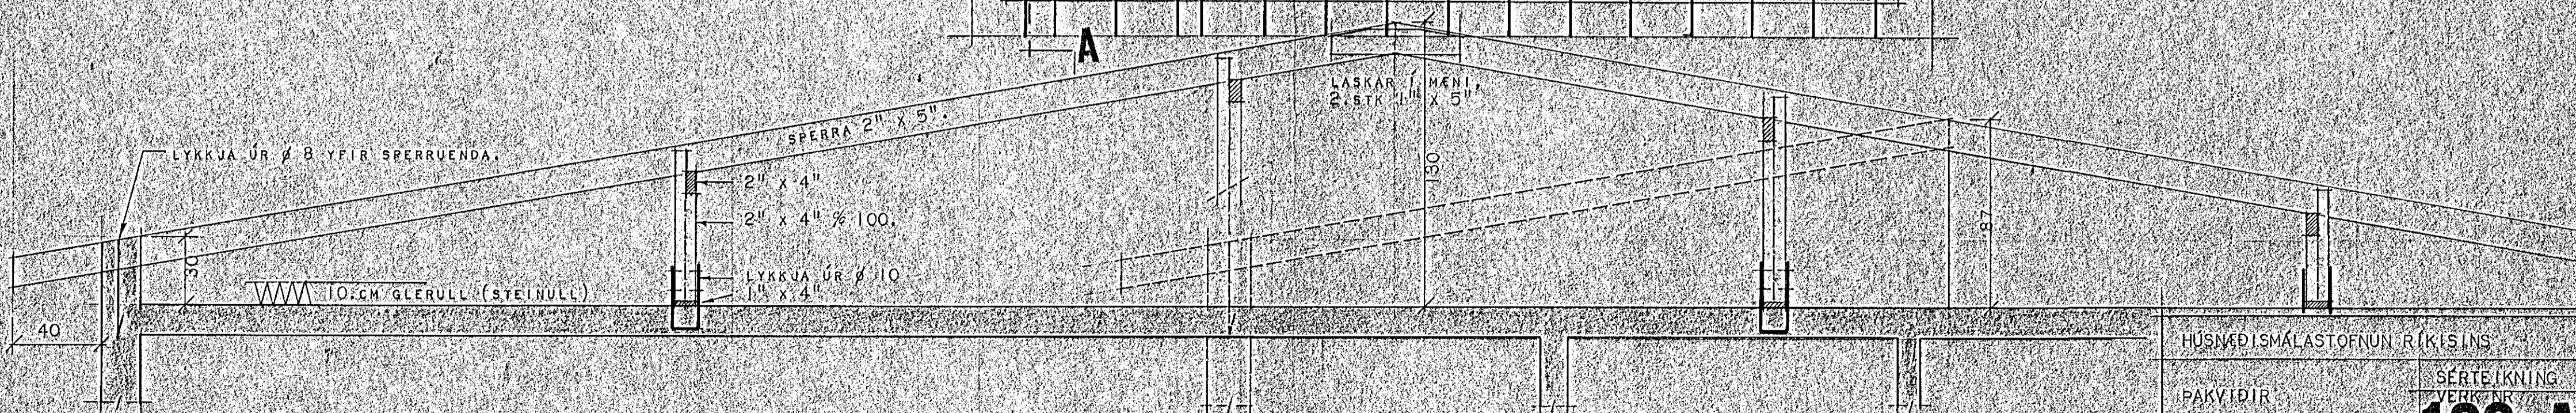

A-A

HÚSNÆÐISMÁLASTOFNUN RÍKISINS

PAKVIDIR

SRTEIKNING  
 VERKFR  
**128-A**

MK. 1:50, 1:20.  
 OKT. 1968.

NR 5.

*Egundur P. Kristjánsson*