


FLÓKAGATA 5

LIGGI JARÐVEGUR UPRAD. KJALLARAVEGG Í 150 CM HÆÐ EÐA MEIR, SKAL JÄRNBENDA VEGGI LÖÐRETT OG LÁRETT MED ϕ 10 % 25. OG KOMI JÄRNRIND Í INNRI BRUN VEGGS.

JÄRNBENDING Í HANDRÍÐI SJA TEIKNINGU NR 2.

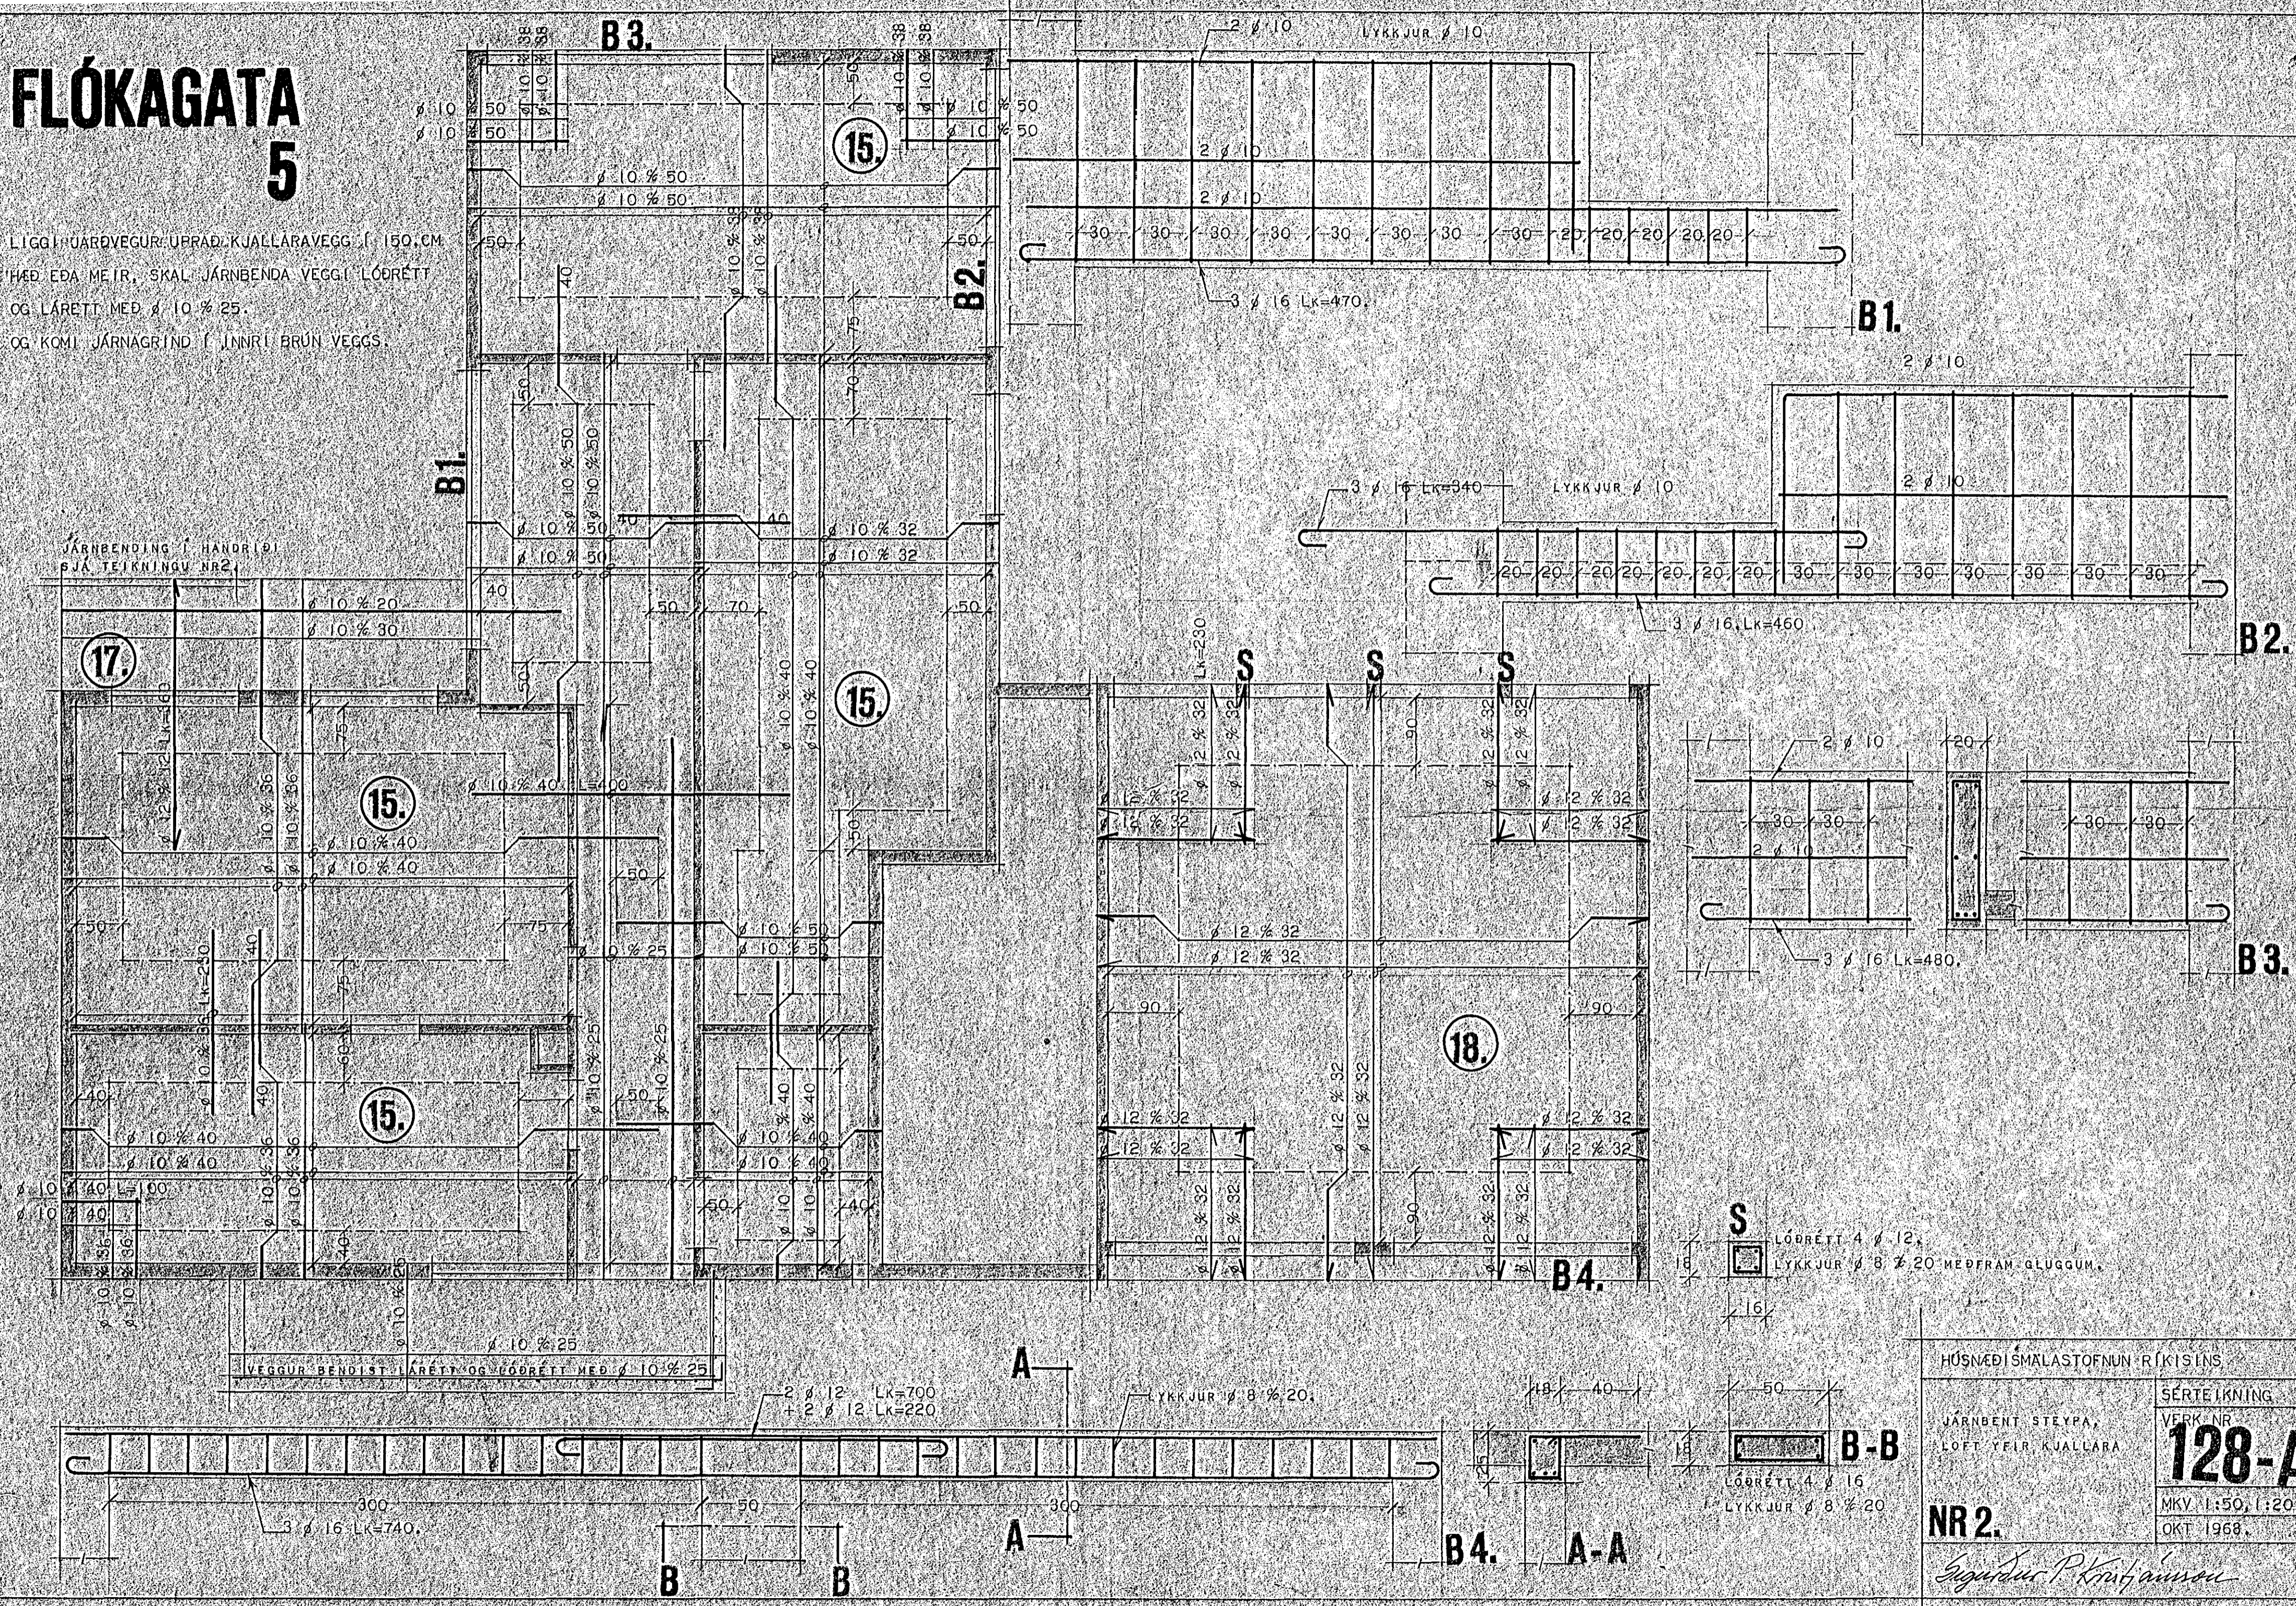

S LÖÐRETT 4 ϕ 12, LYKKJUR ϕ 8 % 20 MEDFRAM GLUGGUM.

B-B LÖÐRETT 4 ϕ 16 LYKKJUR ϕ 8 % 20

HÚSNEDI SMALASTOFNUN RÍKISINS	
JÄRNBENT STEYPA, LOFT YEIR KJALLARA	SÉRTEIKNING VERK NR 128-A MKV 1:50, 1:20 OKT 1968.
NR 2.	<i>Sigurður Þ. Kristjánsson</i>