


FJARRA SKAL VANDLEFA UNDIR PLOTU, VETTA MÖL
 Í 30 CM BYKKUM LÖGUM.

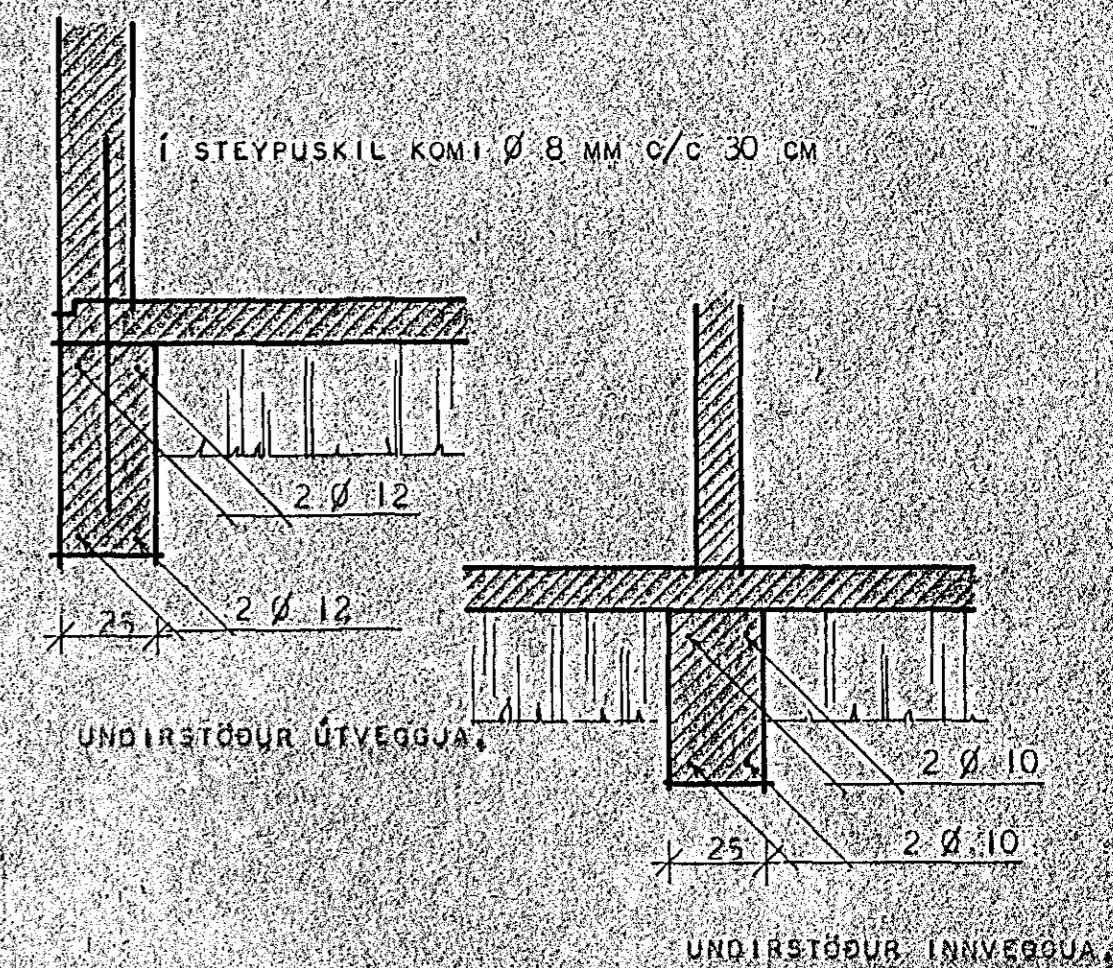

UNDIRSTÖÐUR:

BRÉIDD UNDIRSTÖÐUVEGGJA SÉ 25 CM EF Í GRUNNI ER KLÖPP; MÖHELLA, SÉ JARÐVEGUR ANNARSKONAR SKAL HAFA SAMRÁÐ VIÐ BYGGINGAFULLTRÚA Eða TEIKNISTOFU HÚSNÆÐISMÁLASTOFNUNAR RÍKISINS. DÝPT Á UNDIRSTÖÐUM SÉ MINNST 120 CM NIÐUR FYRIR JARLAG, NEMA EF KLÖPP ER OFAR, ÞÓ SKAL DÝPT Á UNDIRSTÖÐUM EIGI VERA MINNI EN 30 CM NIÐUR FYRIR NEÐRI BRÚN Á BOTNPLOTU.

BLÖNDUN STEYPU:

Í UNDIRSTÖÐUM OG BOTNPLOTU SÉ SEMENTSMAGN Í STEYPU 250 KG PR. M³ NOTA SKAL LOFTBLENDI OG VÍBRERA STEYPUNA.

JÁRNBENDING:

Í UNDIRSTÖÐUVEGGJUM SÉU LARÉTT JÁRN Í ÚTVEGGJUM 2 Ø 12, EN Í EN Í INNVEGGJUM 2 Ø 10, EFST OG NEÐST EINS OG SNEIÐLNGAR Í UNDIRSTÖÐUR SYNA. JÁRN SÉU SAMFELLD EFTIR VEGGJUM, HEIL UM HORN Eða VÍXLÖGG: Ø 12 UM 60 CM OG Ø 10 UM 50 CM. LÓÐRÉTT JÁRN Í HORNUM NÁI FRÁ BOTNI Á UNDIRSTÖÐU AÐ PAKI, VÍXLÖGG Í STEYPUKILUM UM 50 CM.

HÚSNÆÐISMÁLASTOFNUN RÍKISINS	
UNDIRSTÖÐUR	SÉRTEIKNING
MÁL 1:50	VERK NR.
1:20	128-A.
NR 1.	SEPT. 1968
Eingun d. Hannamaj	
Sveinur Þ. Þorsteinsson	