


FLÓKAGATA 5.

Húsvéita nr. 2084. Teikning nr. 1259
 Samþykkt þ. 13/7. 1921
 L. H. RAFVEITU HAFNARFJÁRDAR
Jóh. Einarsson
 Eftirlitsmaður rálagna

Inntök samþykkt 13/7. 1921
 L. H. RAFVEITU HAFNARFJÁRDAR
 Vorkstjóri
Tryggvi Sigvaldsson

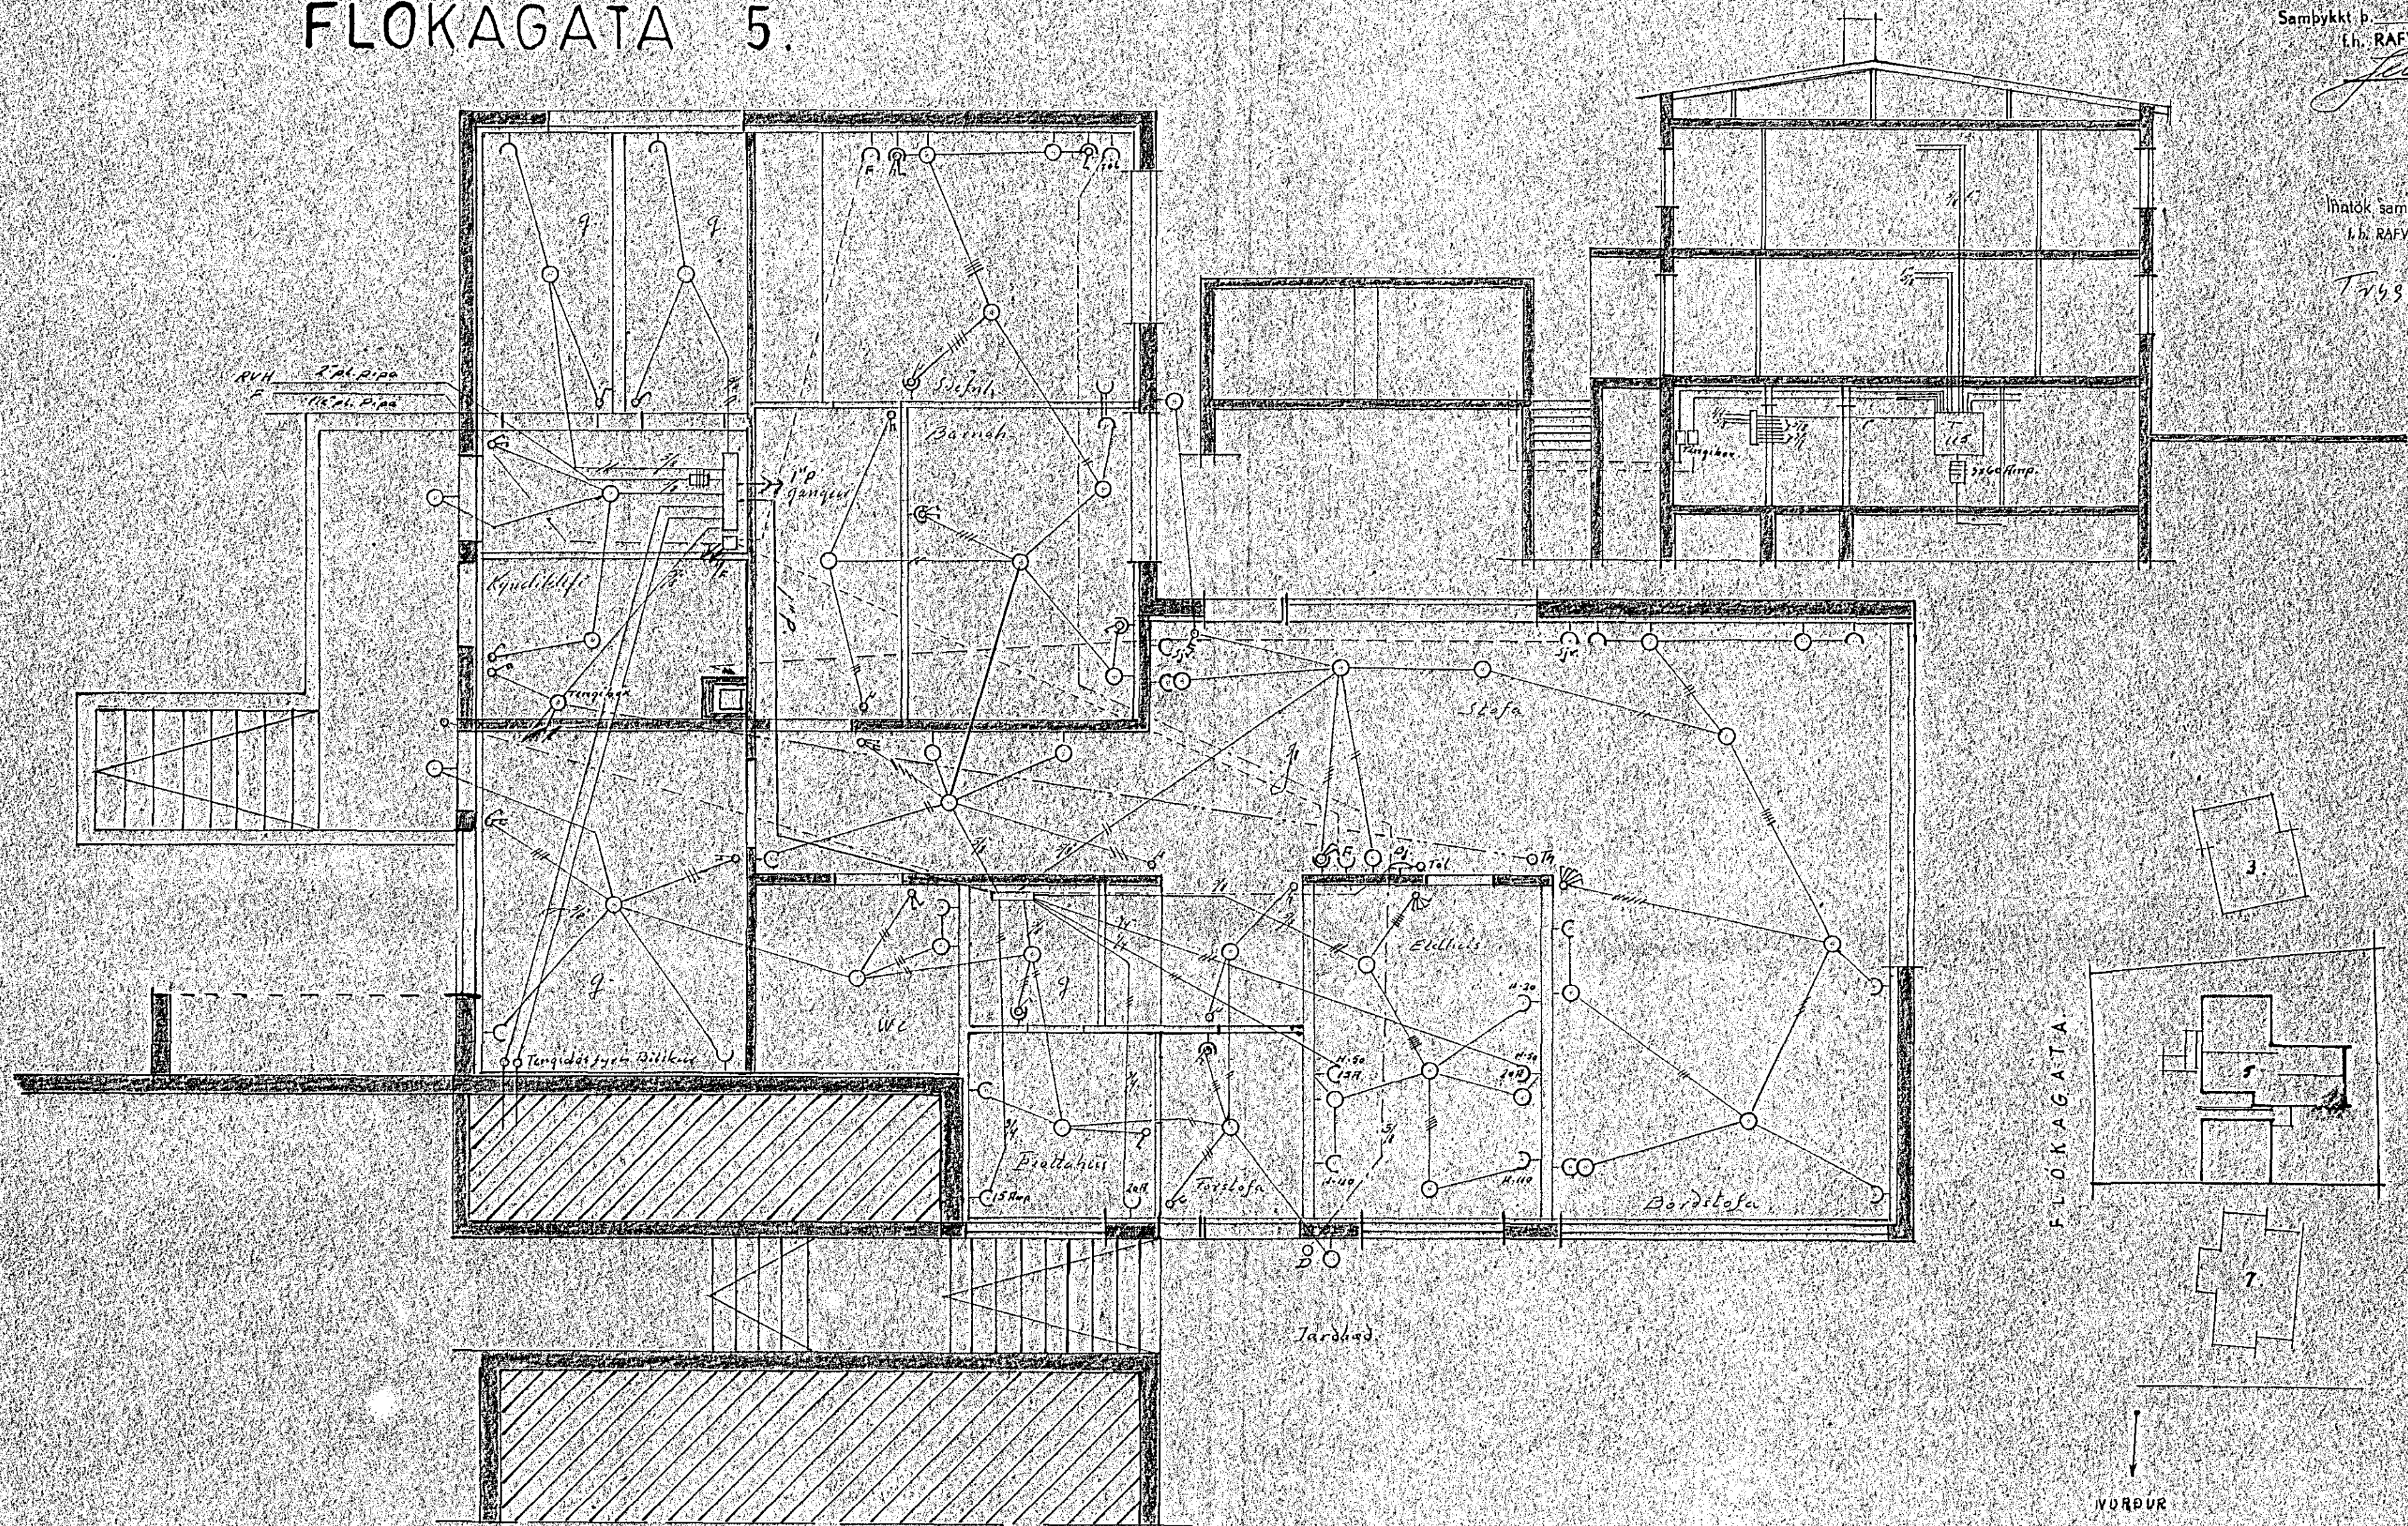

Hafnarfjörður, 1920
Jón Þorláksson

1259