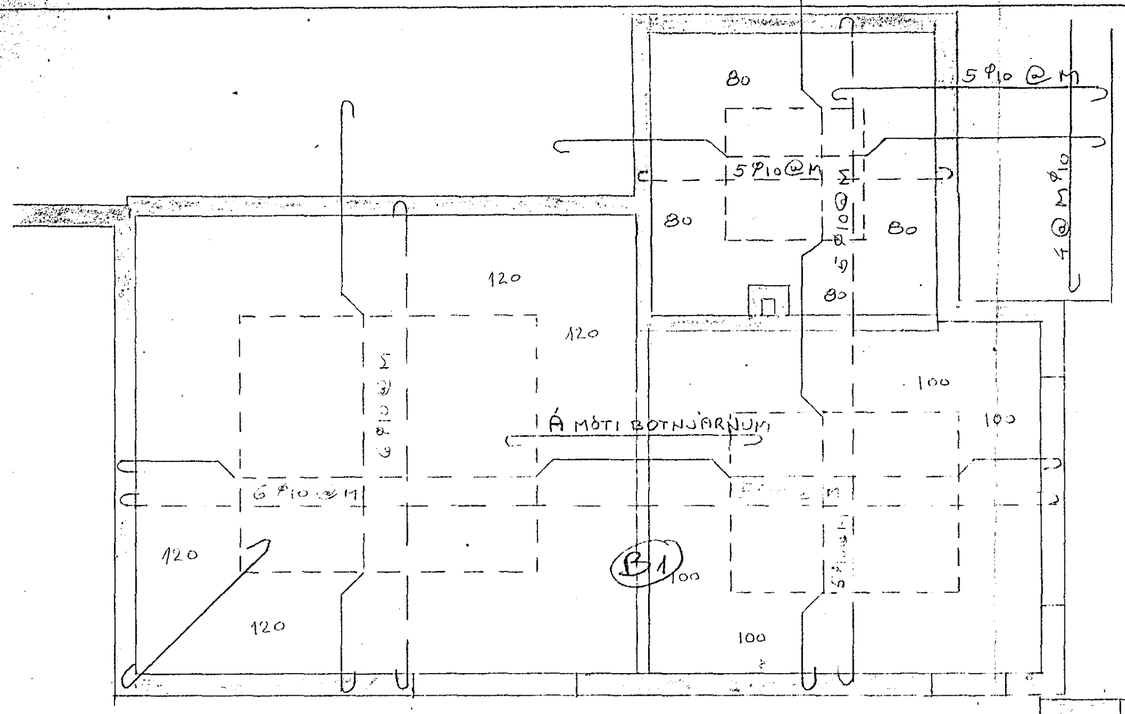

KJALLARI

3 Ø10 AUKAJÁRN
ÍÖLL ÚTHORN
PLÖTUÞYKKT 12 CM

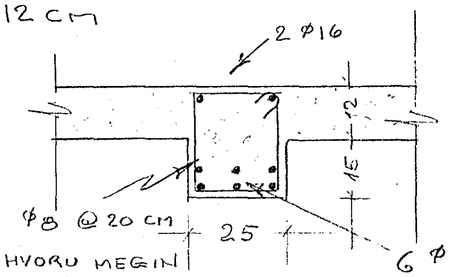

KRYKKJUR Ø8 @ 20 CM
FYRSTU 6 HVORU MEGIN
SKULU VERA TVÖFALDAR

6 Ø16 (B1)
4 Ø16 (B2)

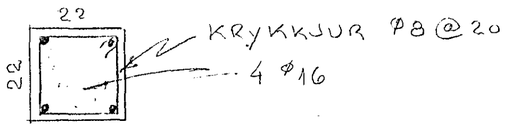

SÚLA (S1)

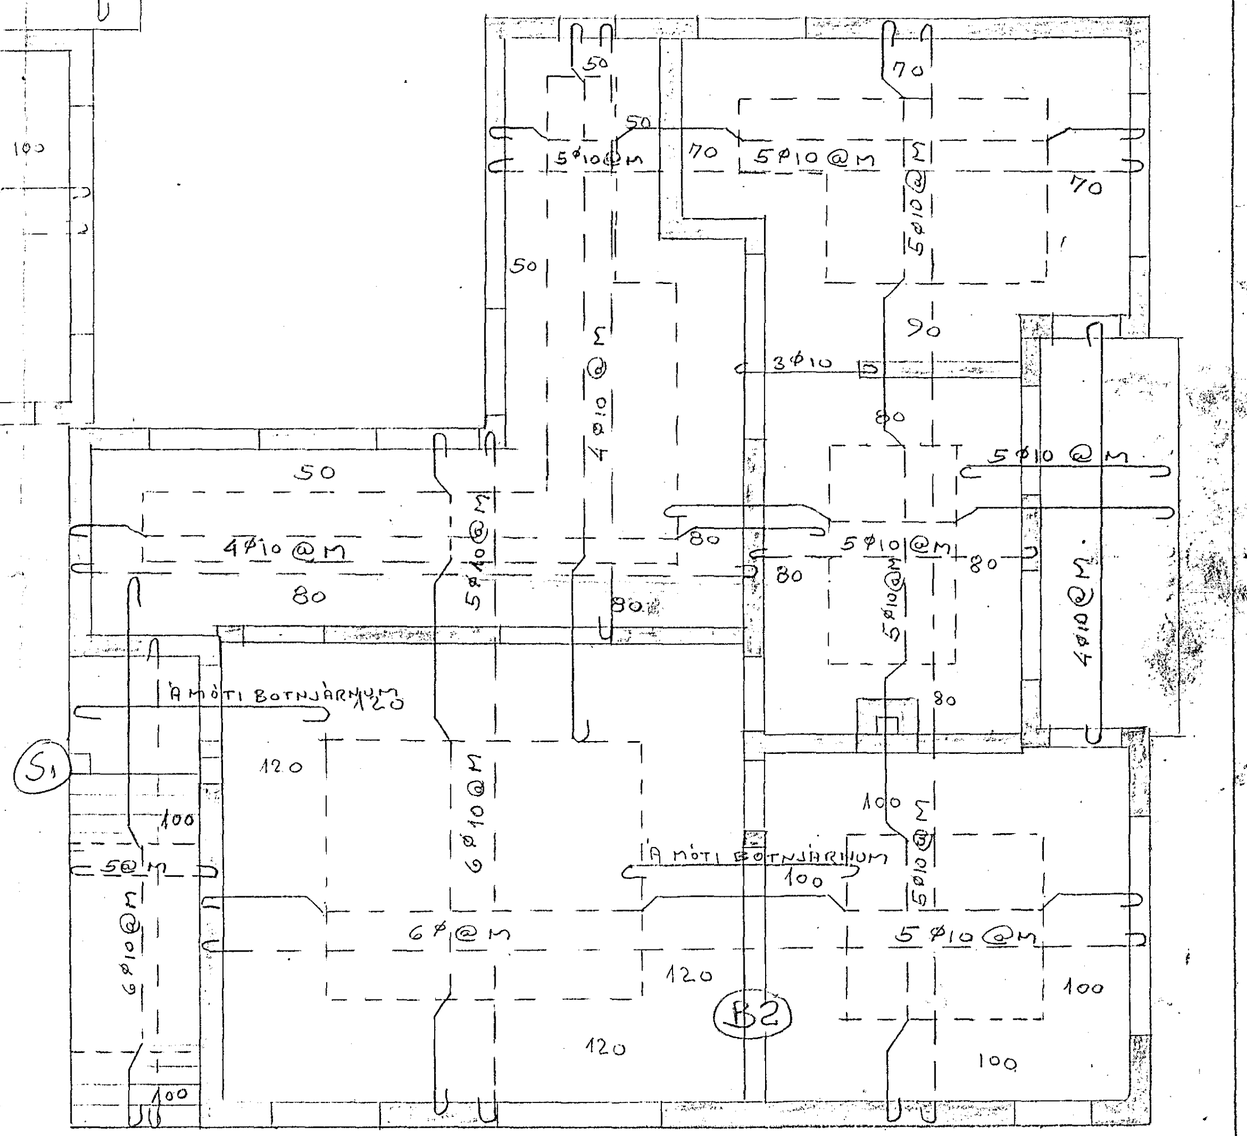

I & II HÆÐ

	JÓN HRÓGSSON	
JB	JÁRNALÖGN FLÓKAGÖTU 6	
JB		
	50	DAGS OKT '60